

PÕRANDA BETOONI SPETSIFIKATSIOON

NIMETUS	MAHT	TUGEVUSKLASS	KESKKONNAKLASS
PP-01	49.04 m³	C25/30	XC1
PP-02	0.32 m³	C25/30	XC1
PP-03	13.97 m³	C25/30	XC1

ARMATUURI MAHT: (POLE ARVESTATUD ÜLEKATTEID!)

PP-1 # Ø6 150/150 B500B	490 M²
PP-2 # Ø8 150/150 B500B	120 M²

VÄLISTREPI BETOONI MAHT


Nimetus	Maht	Tugevusklass	Keskkonnaklass
Plaat - monoliitne RB - 300mm	8.14 m³	C35/45	XC4, XD3, XF4

LILLEKASTI BETOONI MAHT

Nimetus	Maht	Tugevusklass	Keskkonnaklass
Monoliitne RB sein - 150mm	1.44 m³	C35/45	XC4, XD3, XF4

Soklimüüri ja põranda plaan

1 : 100

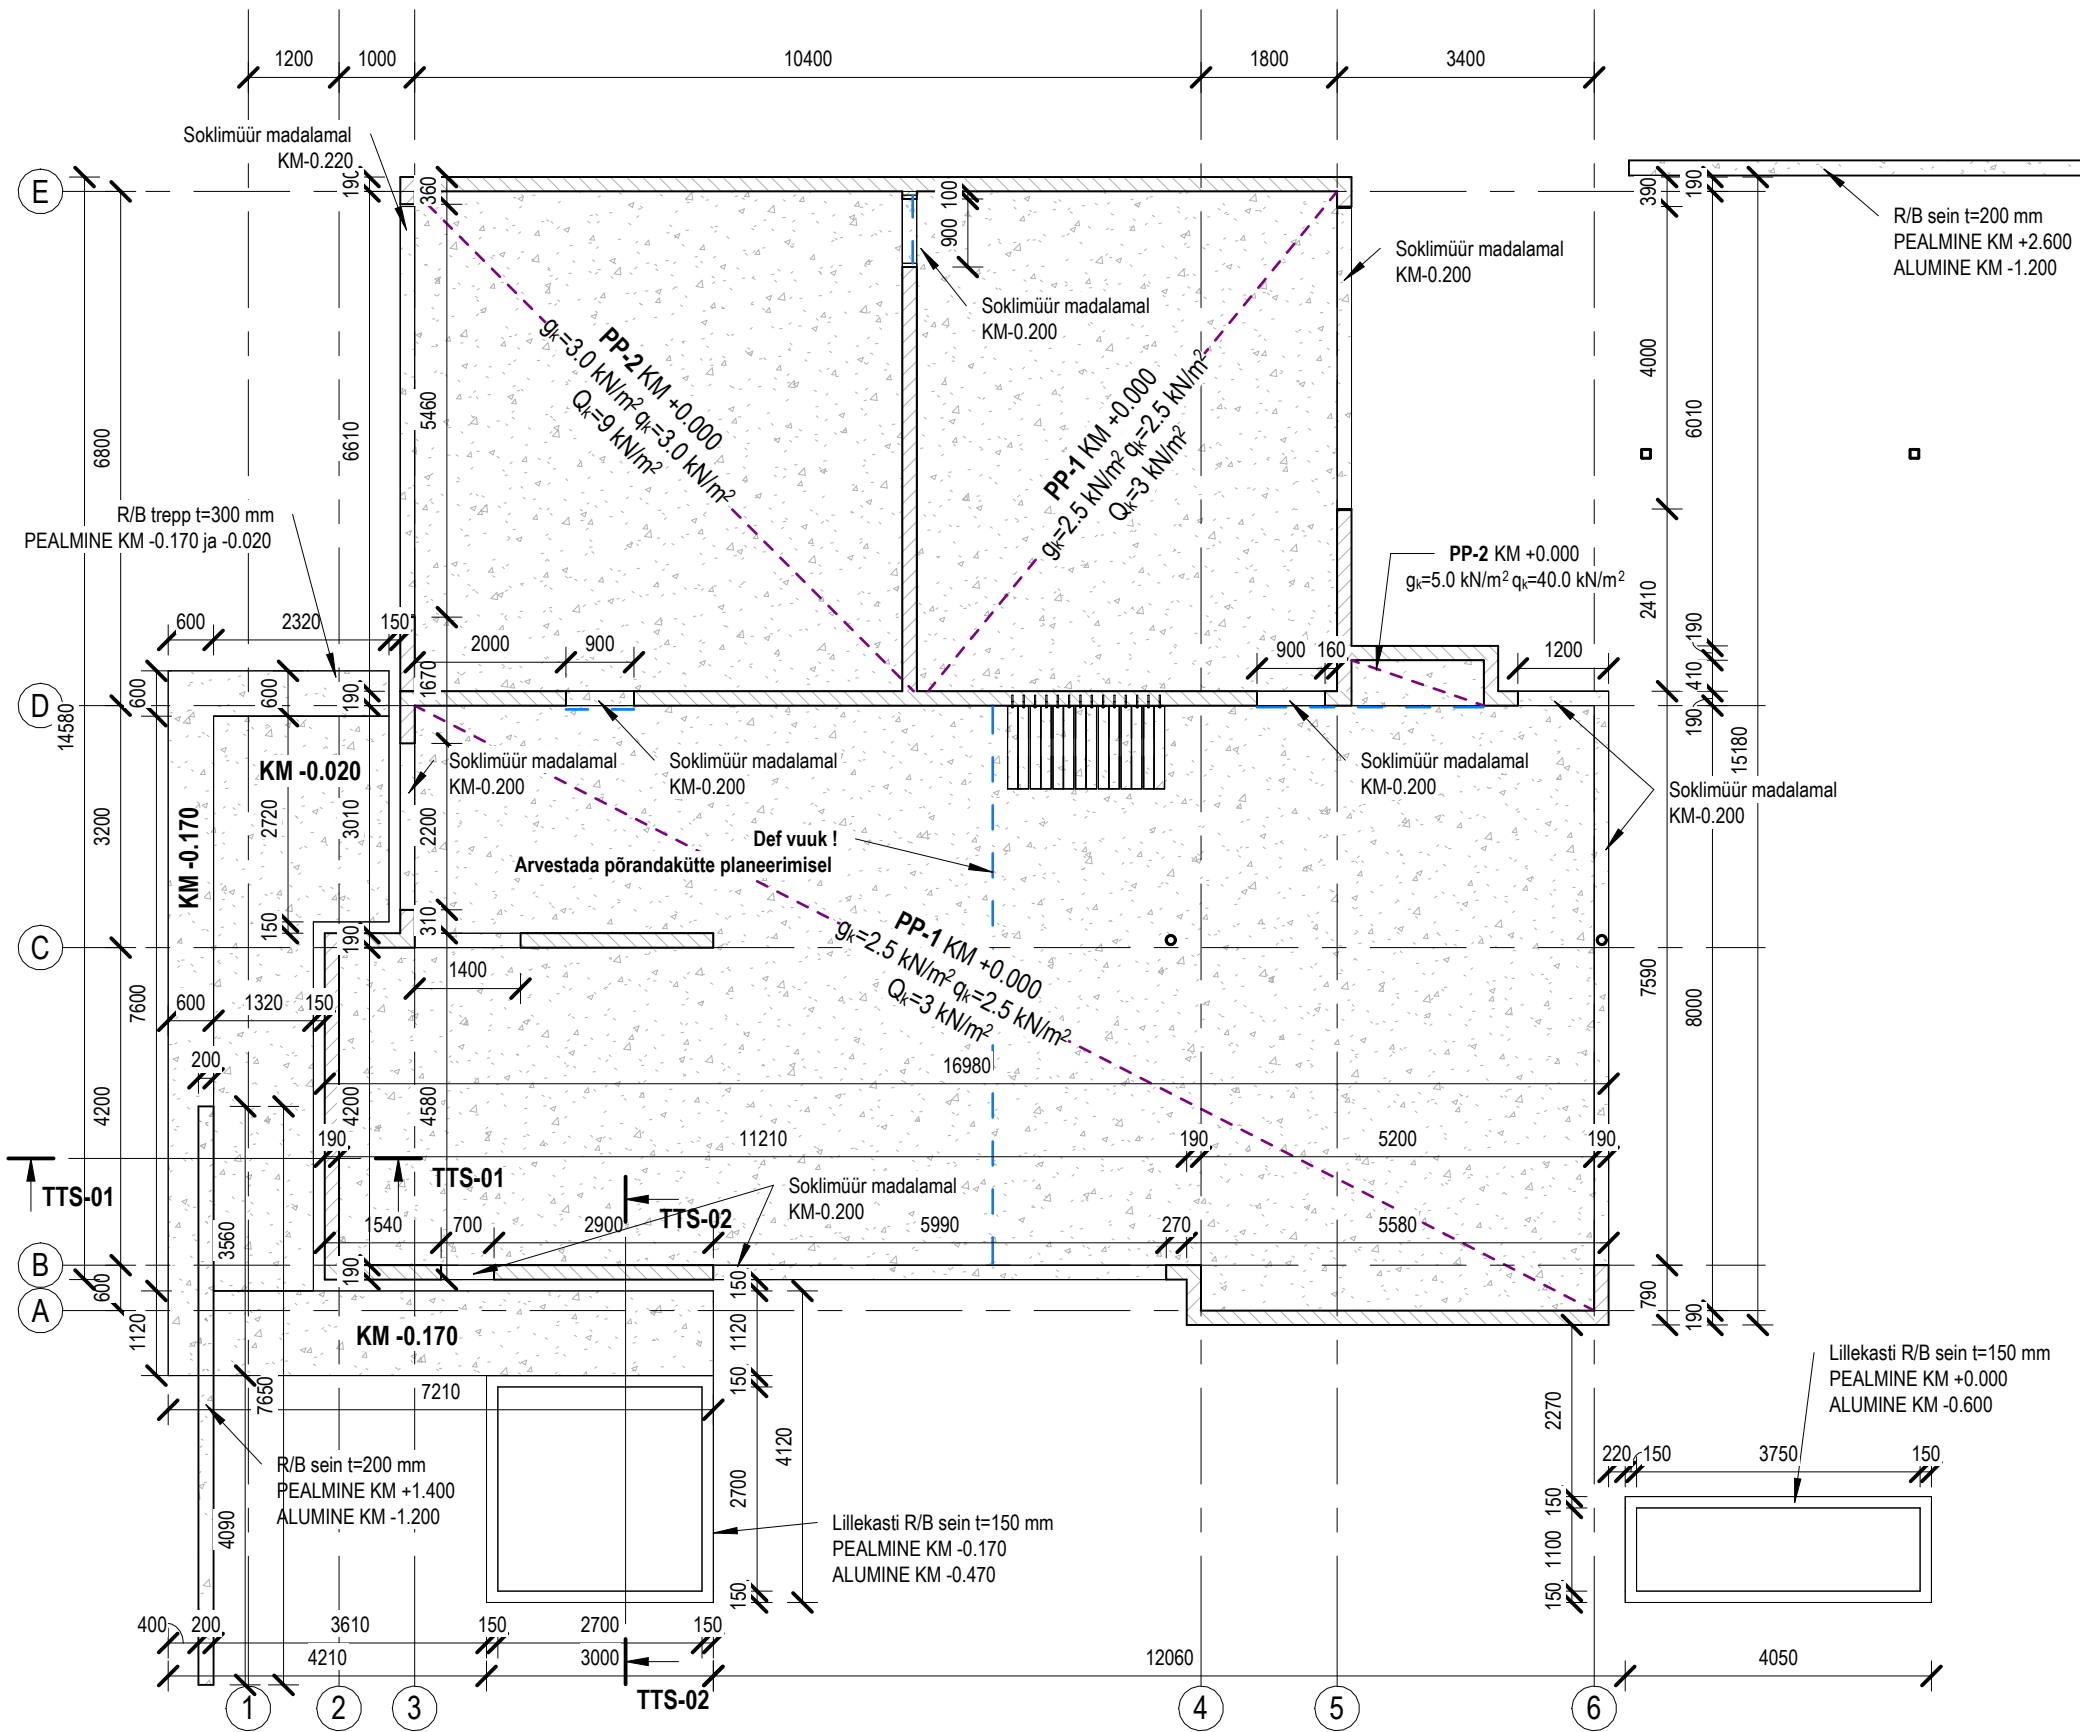

MÄRKUSED:

- KÕIK KÕRGUSMÄRGID ON SUHTELISED.
- HOONE KÕRGUSMÄRGILE ±0.00 VASTAB KÕRGUSMÄRK +62.70 (ABS, EH2000).
- PÕRANDAÕNTE BETOON: STANDARD: EVS-EN 206-1 C25/30 XC1 20 MM 1(EVS-EN 13670) BÜ4 2010 KLAASS MUO-B
- VÄLISTREPI, LILLEKASTIDE, TUGIMÜÜRIDE BETOON: STANDARD: EVS-EN 206-1 C35/45 XC4, XF4, XD3 35 MM 1(EVS-EN 13670) BÜ4 2010 KLAASS MUO-B, KÕIK NÄHTAVAD NURGAD FAASIDA 10 MM
- ARMATUURI ÜLEKATTEJÄTKU PIKKUS Ø6 B500B> 240MM; Ø8 B500B> 320MM
- ÜHES LÕIKES JÄTKATA MAX 25% ARMATUURVARRASTEST, VASTASEL KORRAL SUURENDADA ARMATUURI ÜLEKATTE PIKKUST 1.5 KORDA.
- ARMATUURI PAINUTUSRAADIUSED Ø ≤12 MM - 3X Ø
- SARRUSE TUGEVUSKLASS B500B.
- BETOONITÕÕDEL ALLA +5°C JÄRGIDA TALVISE BETONEERIMISE TEHNOLOOGIAT.
- BETOONI TÄITEMATERJALI TERA SUURIM LÄBIMÕÖT 16 MM.
- ÕNNEBETOONPLOKID LADUDA NII, ET ÕNNE OLEKS KOHAKUTI. ÕNNE ARMEERIDA VERTIKAALSELT 2X Ø10 S600, KUNI 1200 MM PIKKUSTES SEINAOSADES 2X Ø10 S200. HORIZONTAALVUUKIDES KASUTADA MÜÜRIVÕRKU Ø4 MM S400 (ÜLE ÜHE VUUGI), AVADEST ÜKS KIVIRIDA ALL JA PEAL POOL ÜLEKATTEGA 500 MM. AVA PÕSKEDES KASUTADA HORIZONTAALARMATUURI D Ø8 S200. TAGADA, ET AVA PÕSKEDES ON ÕNNTES 2X Ø10.
- PÕRANDA VUUGID LÕIGATA SISSE MAX 48H PEALE VALAMIST. VUUGID MAX 20 MM SÜGAVAD, TÄIDETAKSE VUUGITIHENDUSMASSIGA.
- PÕRANDA BETOONI LIIGKIRET KUIVAMIST TULEB TAKISTADA SEDA VEEGA KASTES JA OTSESE PÄIKSEKIIRGUSE EEST HOIDES.
- ARMATUURVÕRGU MAHTU POLE ARVESTATUD ÜLEKATTEID.
- SOKLIMÜÜRI MADALAMATE KOHTADE -0.200 JA -0.220 ASUKOHTI KONTROLLIDA ARHITEKTUURSEST PÕHIPROJEKTIST.
- ÜP-ÜLEMINNE PIND; AP-ALUMINE PIND.

Muudatuse nr	Muudatuse kirjeldus	Projekteeris	Kuupäev
--------------	---------------------	--------------	---------