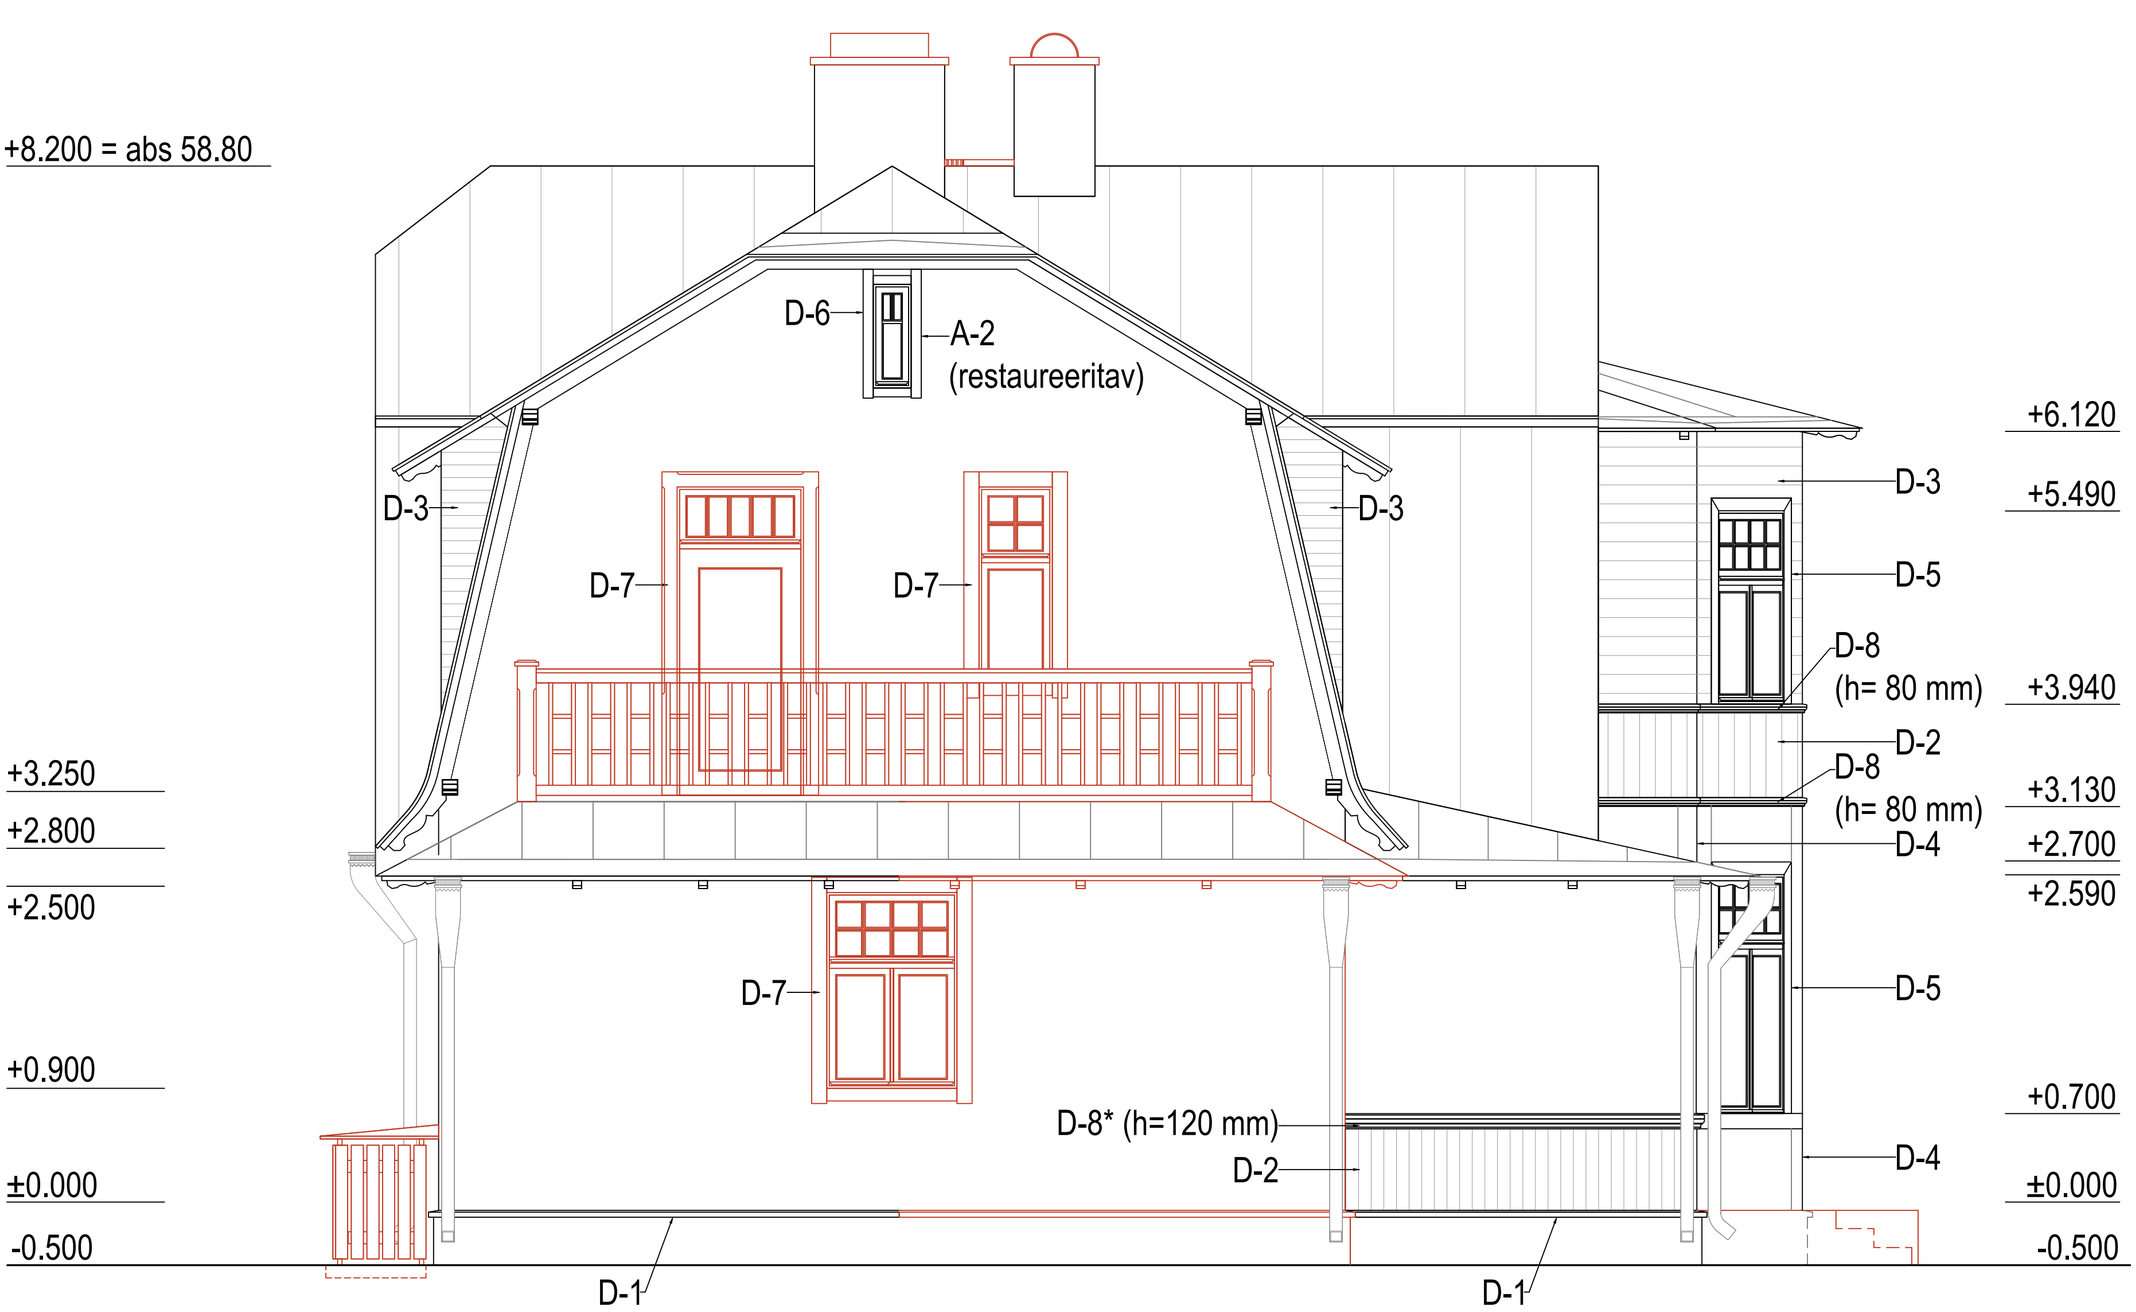


Tähistused:

olemasolevad konstruktsioonid

lammutatavad konstruktsioonid

projekteeritud konstruktsioonid

Märkused:
Jooniste aluseks on invertariseerimise joonised (1959, korrigeeritud 1968; 1997..1999 Tallinna Linnaarhiiv)
ning kohapealsed mõõdistused.
Vaated AR-6-01 ... AR-6-04; Lõiked AR-6-05 ... AR-6-06
Konstruktsioonide ja sõlmede joonised AR-7-01 ... AR-7-09
Akende spetsifikatsioon AR-8-01
Välisuste joonised AR-8-02
Puitdetailid AR-8-03

		Asukoht , Nõmme linnaosa, Tallinn	Staadium EP
			Joonise nr. AR-6-02
Töö nr. 2024/224	Üksikelamu rekonstrueerimise ja laiendamise projekt	Joonise nimetus Vaade B (kinnistu poolt)	Mõõtkava 1:100
arhitekt			14.05.2024