


VAADE - C (PÕHI)

VAADE - B (LÄÄS)

VAADE - A (IDA)

VAADE - D (LÕUNA)

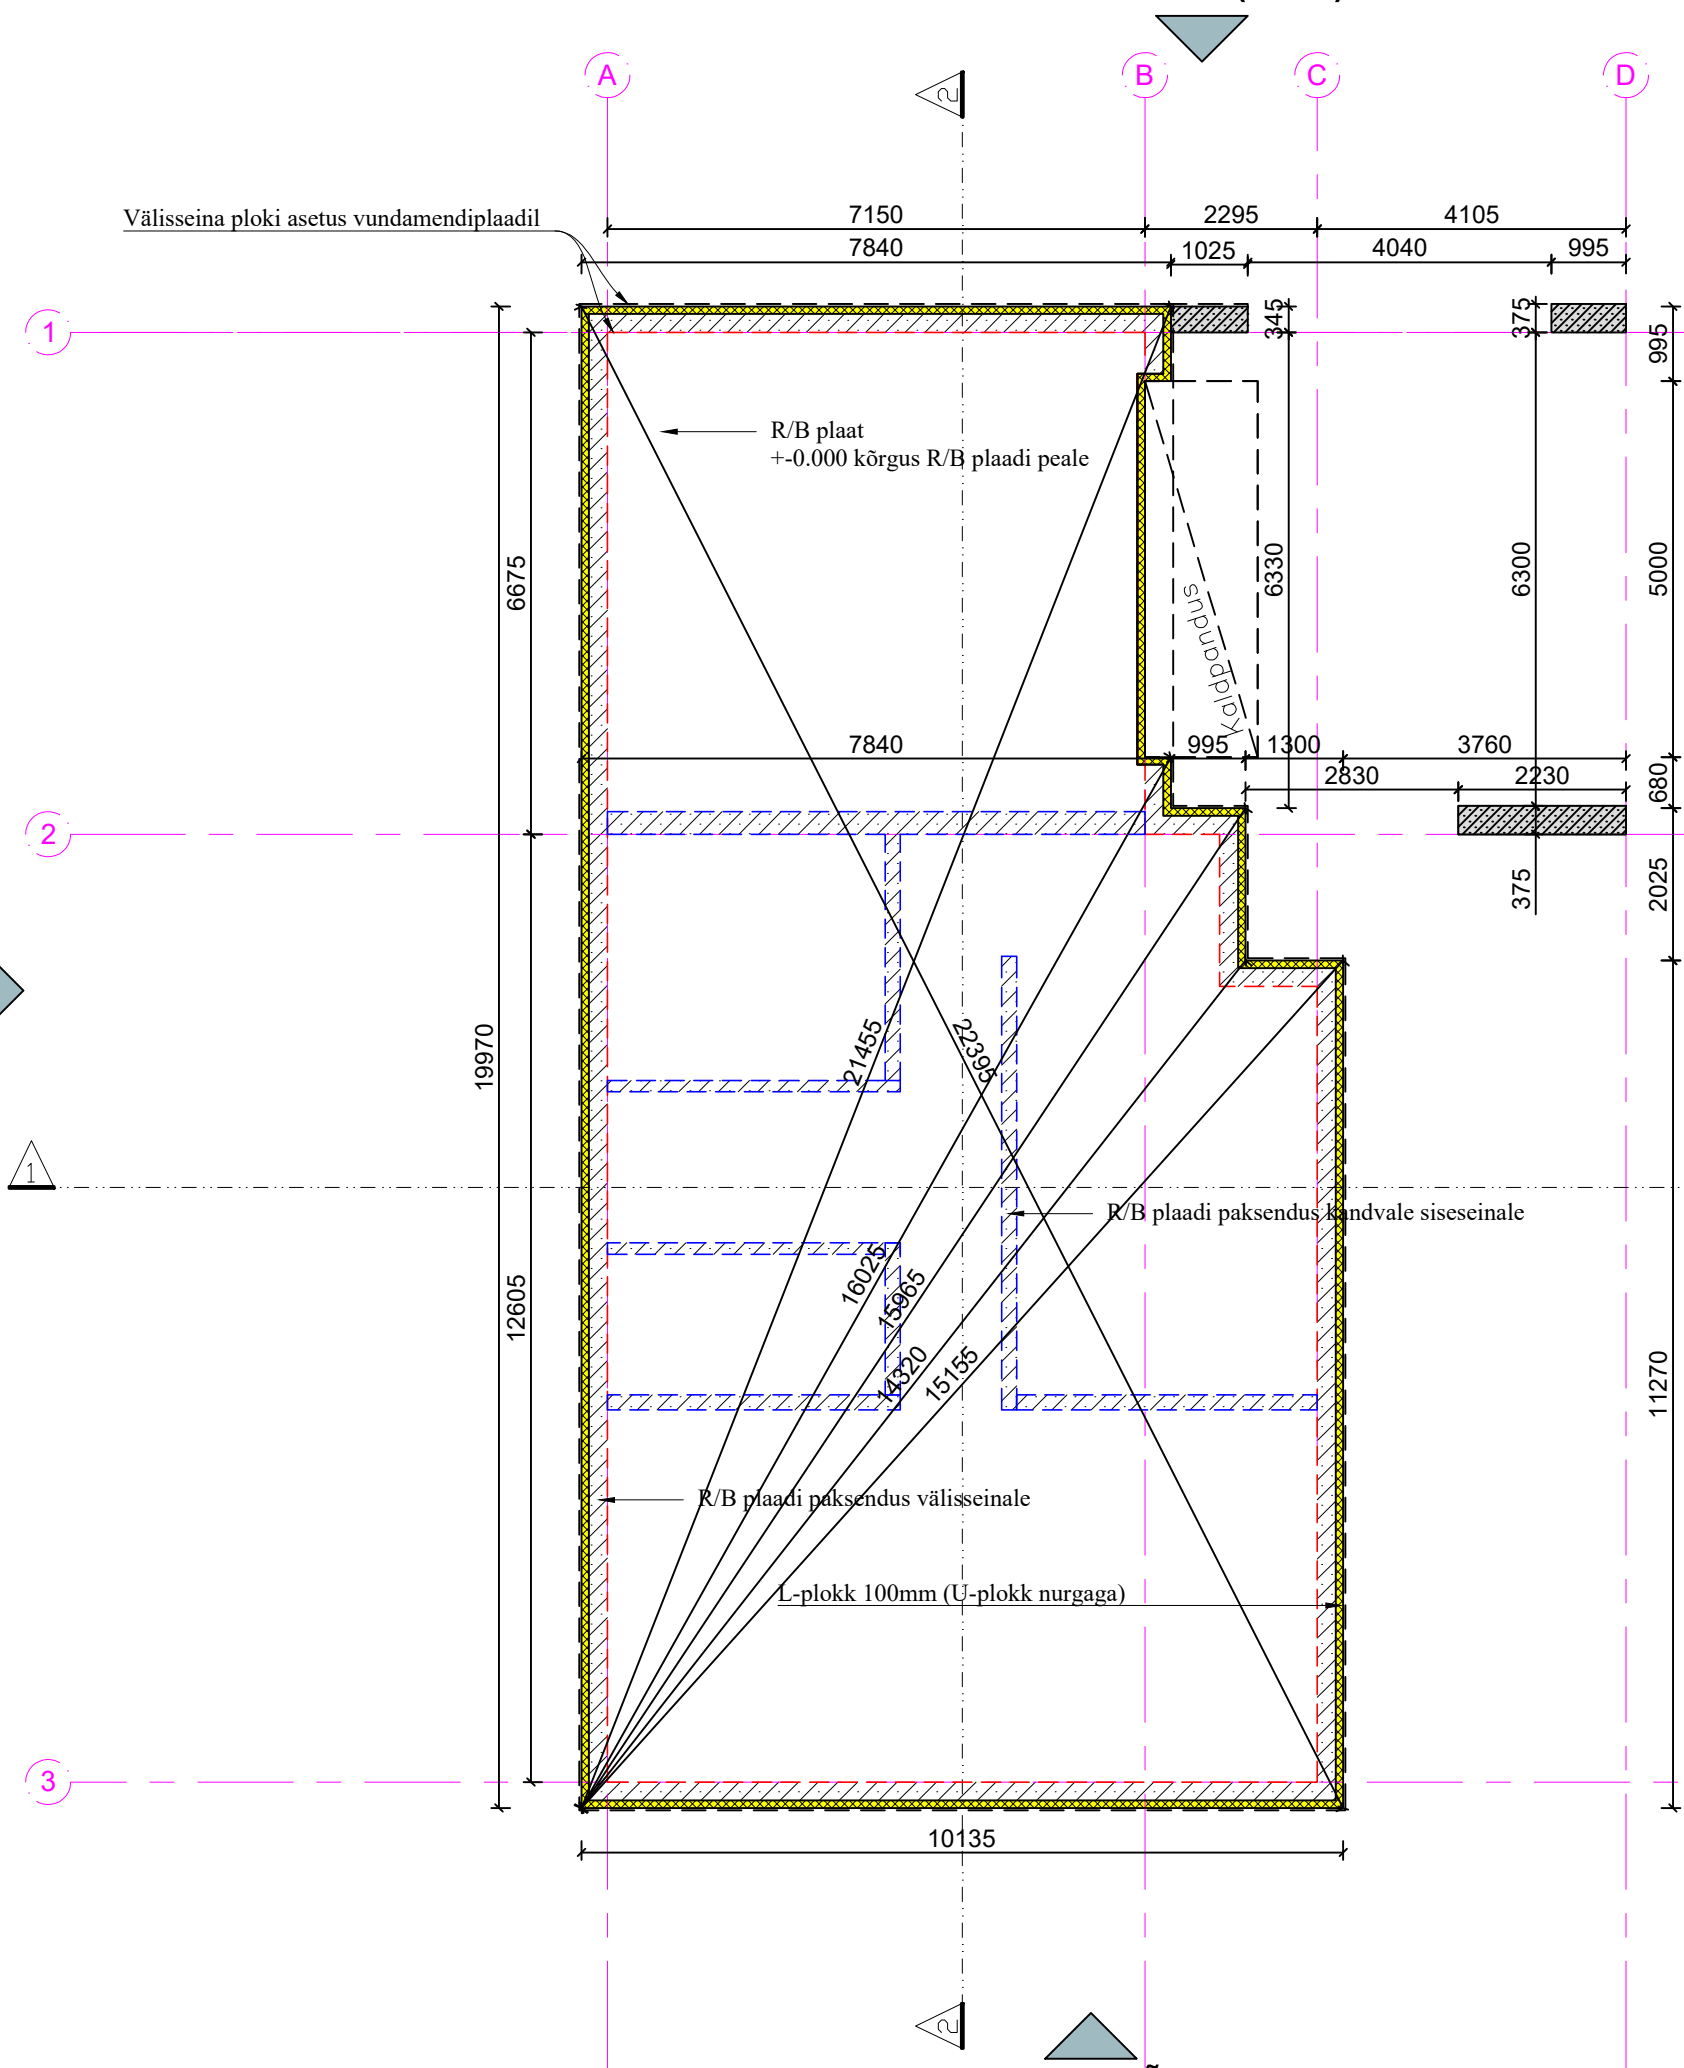

MÄRKUSED:

- Vundamendiplaan on selgitava iseloomuga. Hoone vundament projekteeritakse ehitusgeoloogiliste andmete põhjal põhiprojekti EK-eriosa mahus. Vundamendi konstruktsioon ja paiknemissügavus määrata EK-eriosa mahus ehistukonstruktori poolt.
- Kandvate seinte ning muude katust toetavate konstruktsioonid lahenduse kinnitab konstruktsiooni projekteerija vastavalt koormustele ja nõuetele.
- Vundament rajada tihendatud killustikust alusele.
- Vundamendisüvendist eemaldada kogu kasvupinnas;

| | | |
|--|-----------------------------|-----------------------------|
| Projekti nimetus/name: ÜKSIKELAMU EHITUSPROJEKT | | |
| Joonis/Drawing: VUNDAMENDIPLAAN | Tähis/Marker AR-5-01 | Töö nr. /Work nr. 250426 |
| Aadress/Address: TARTU MAAKOND, LUUNJA VALD, PÕVVATU KÜLA, | Kuupäev /Date 21.05.2026 | Stadium /Stage EP |
| | Mõõt/Scale 1:100 | Formaat/Format A3 |