


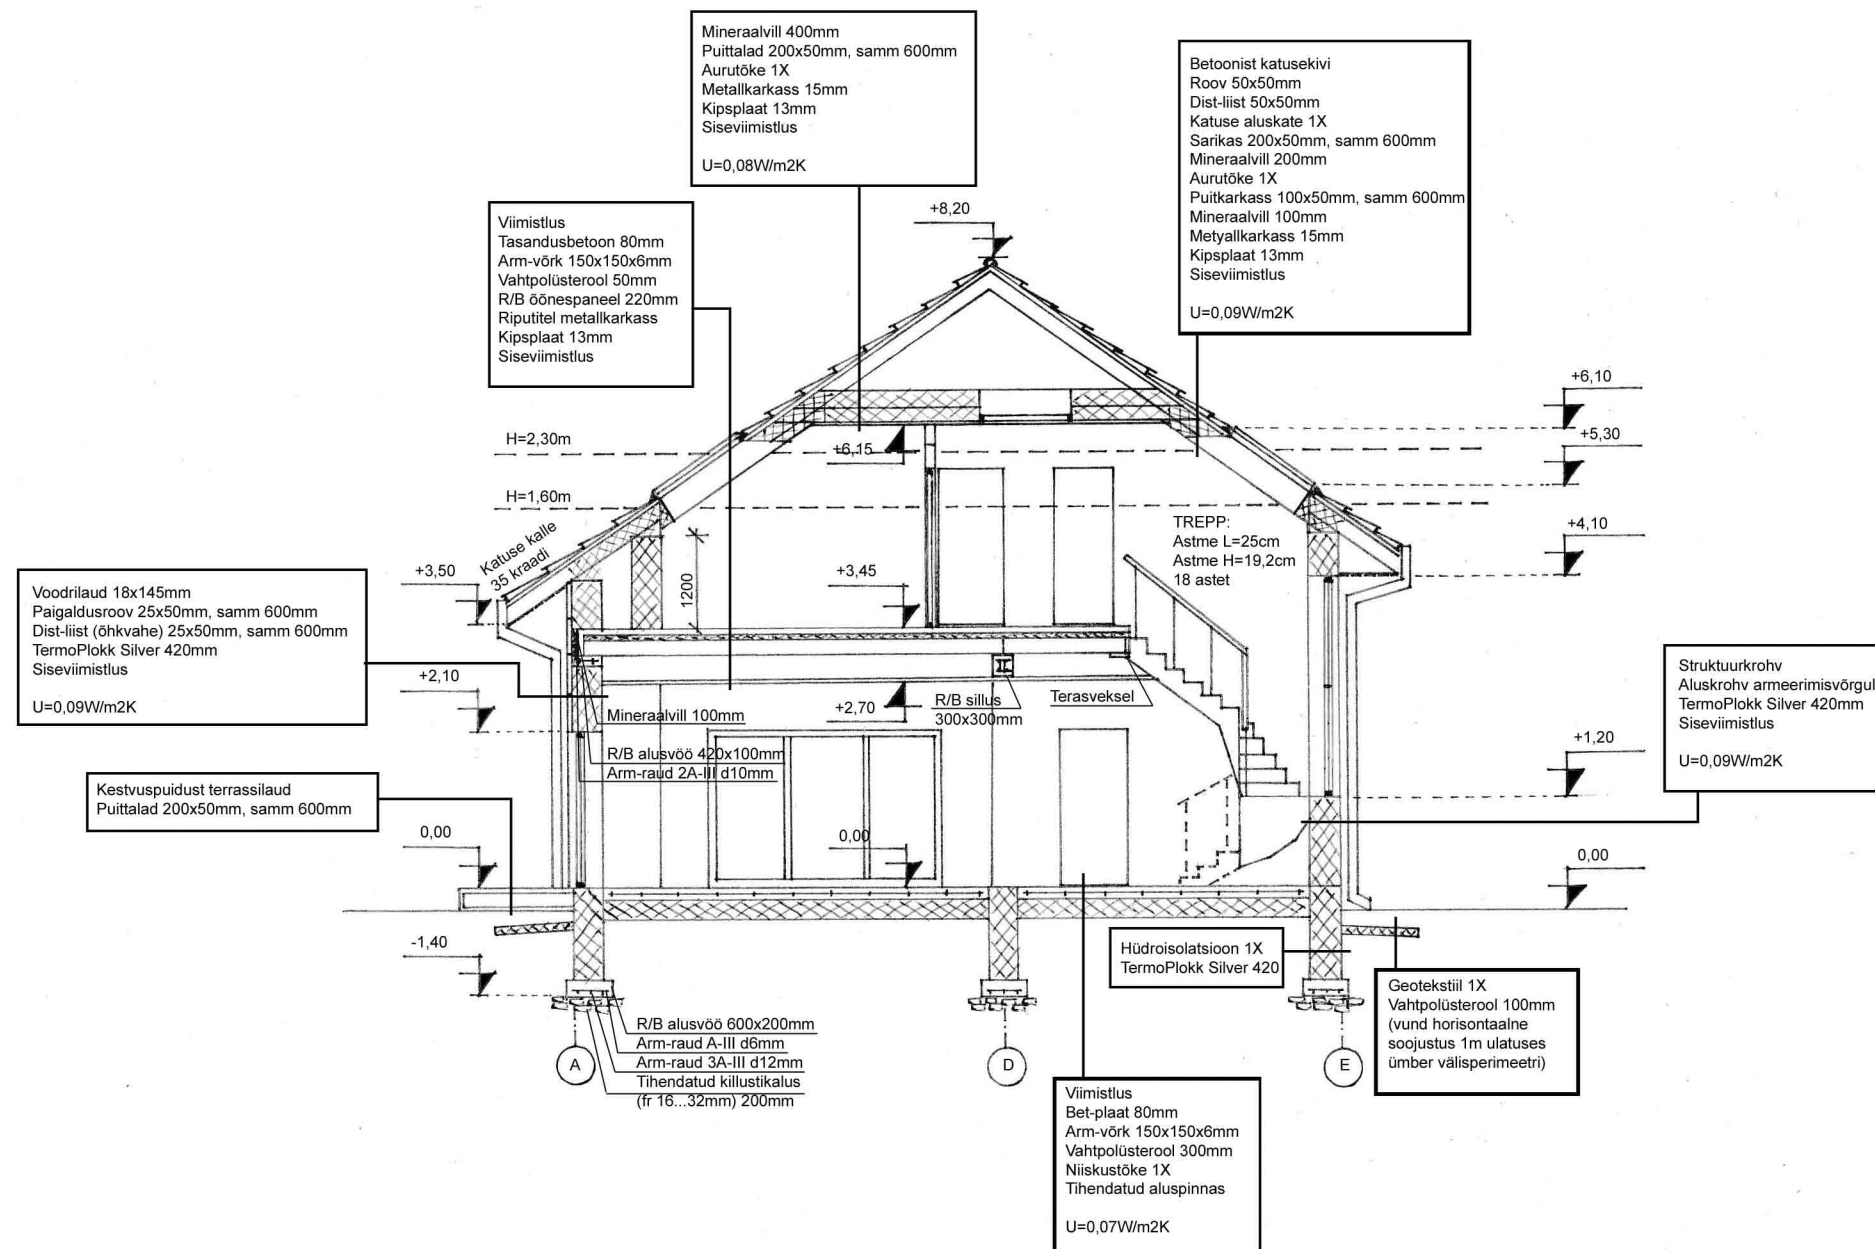

		Tellija		65-19-ML		
		Üksikelamu ehitusprojekt				
		Harju mk, Maardu linn,				
Amet	Nimi	Allkiri	Kuupäev	Hoone lõige	Leht 6	13.11.2019
Vast. Spets.						
Projektijuht				M1:100		