




S-9

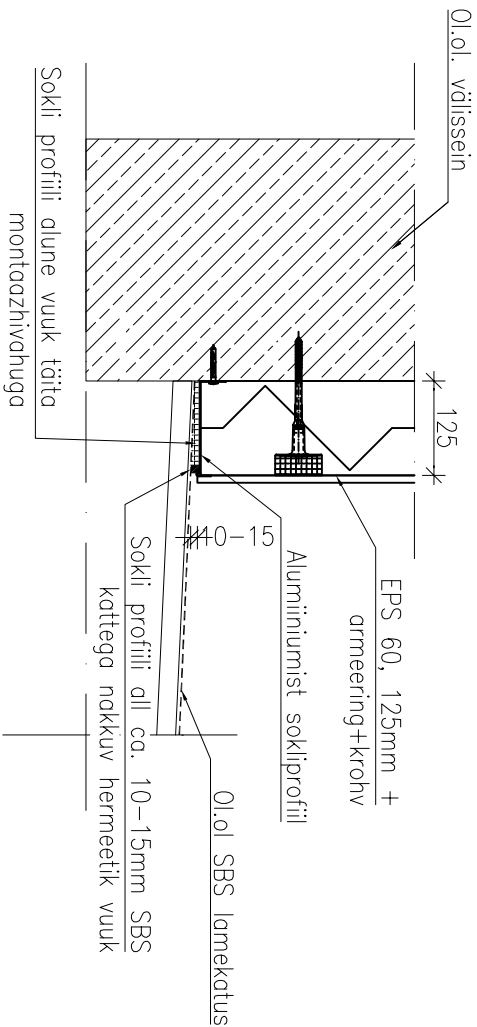


S-11

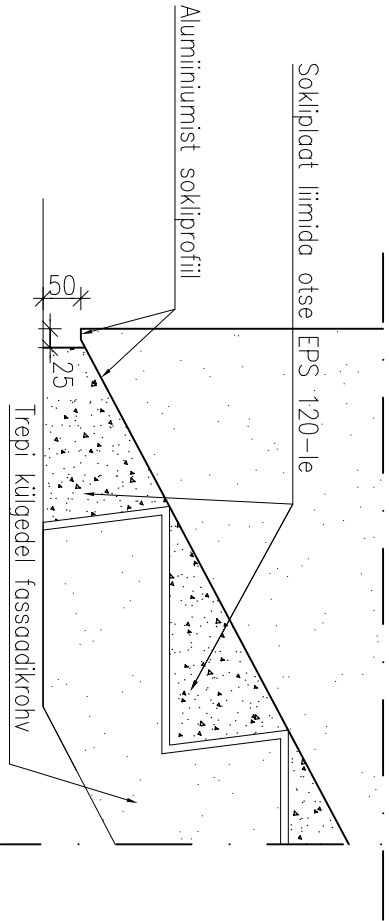



S-12

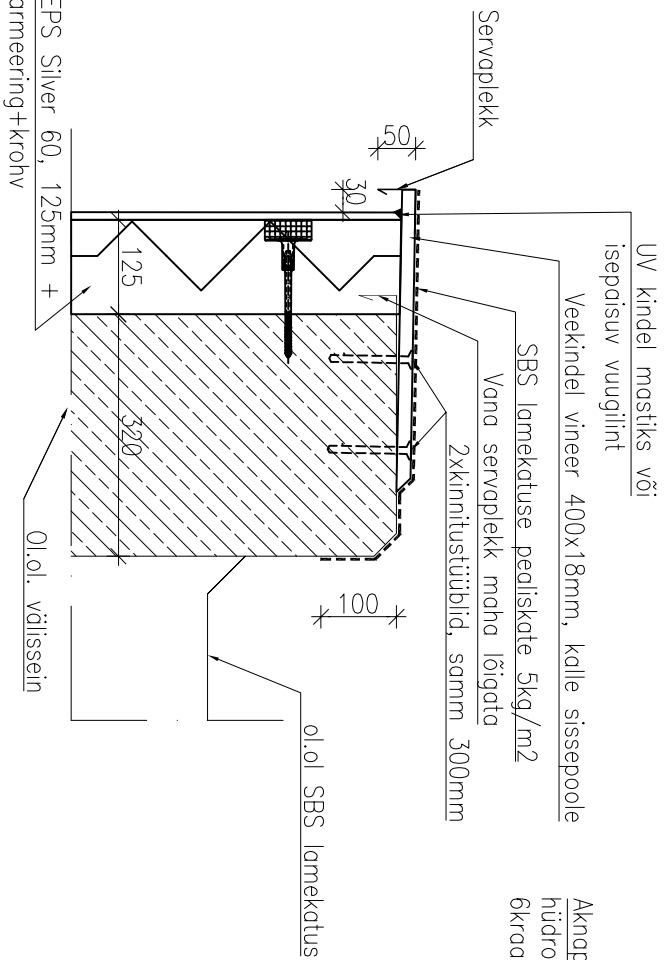

S-10

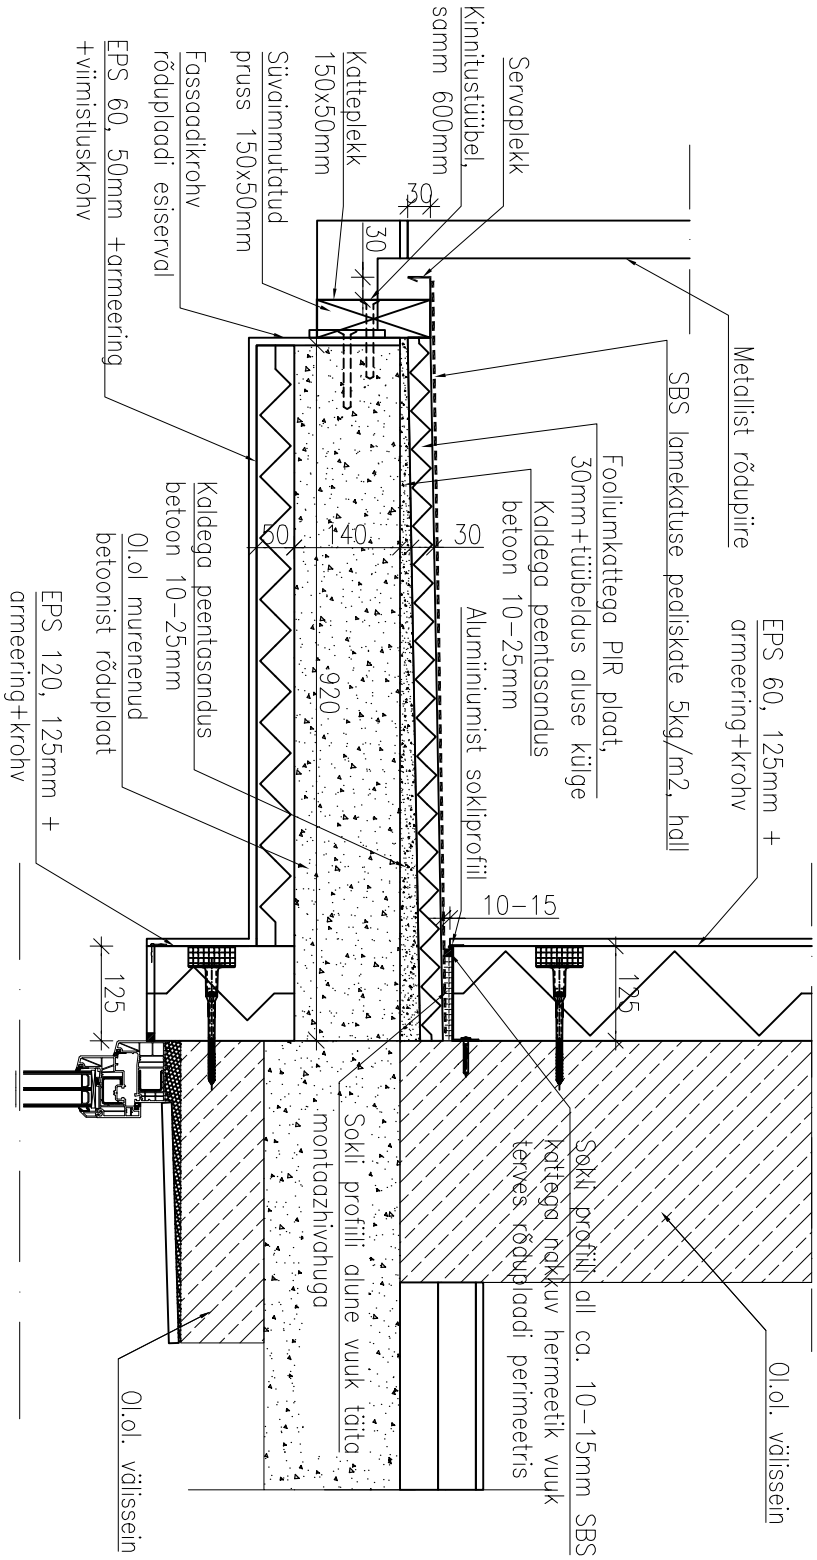

S-13

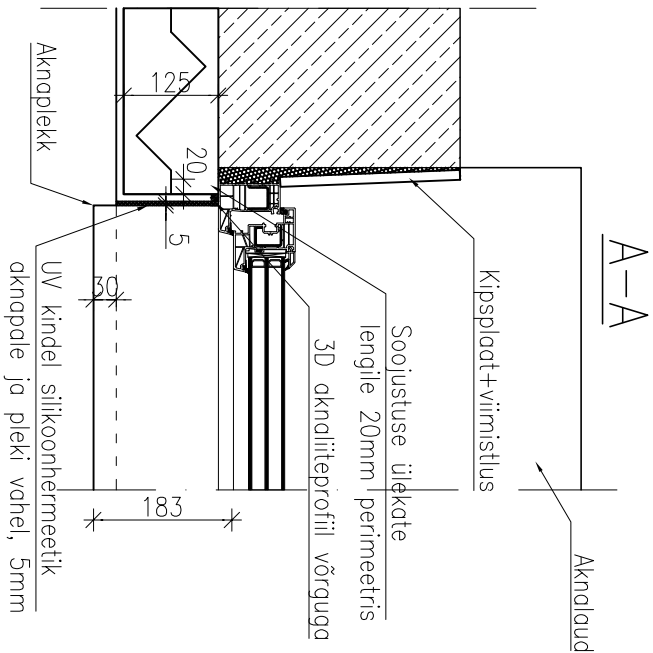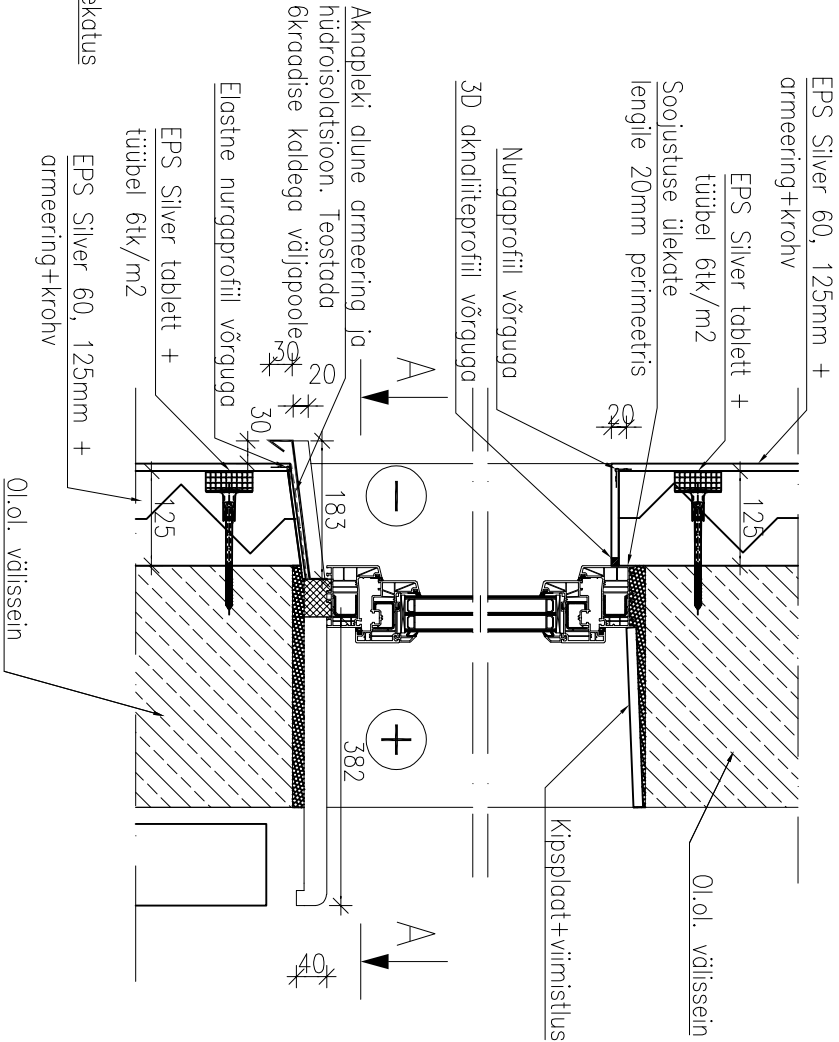

Sõlmed: S-9, S-10, S-11, S-12, S-13

Eramu rekonstrueerimine

Kuupäev		Versioon
31.03.2023		V01
Staadium		Mootkava
Tööprojekt		M 1:10