


VAADE "A"

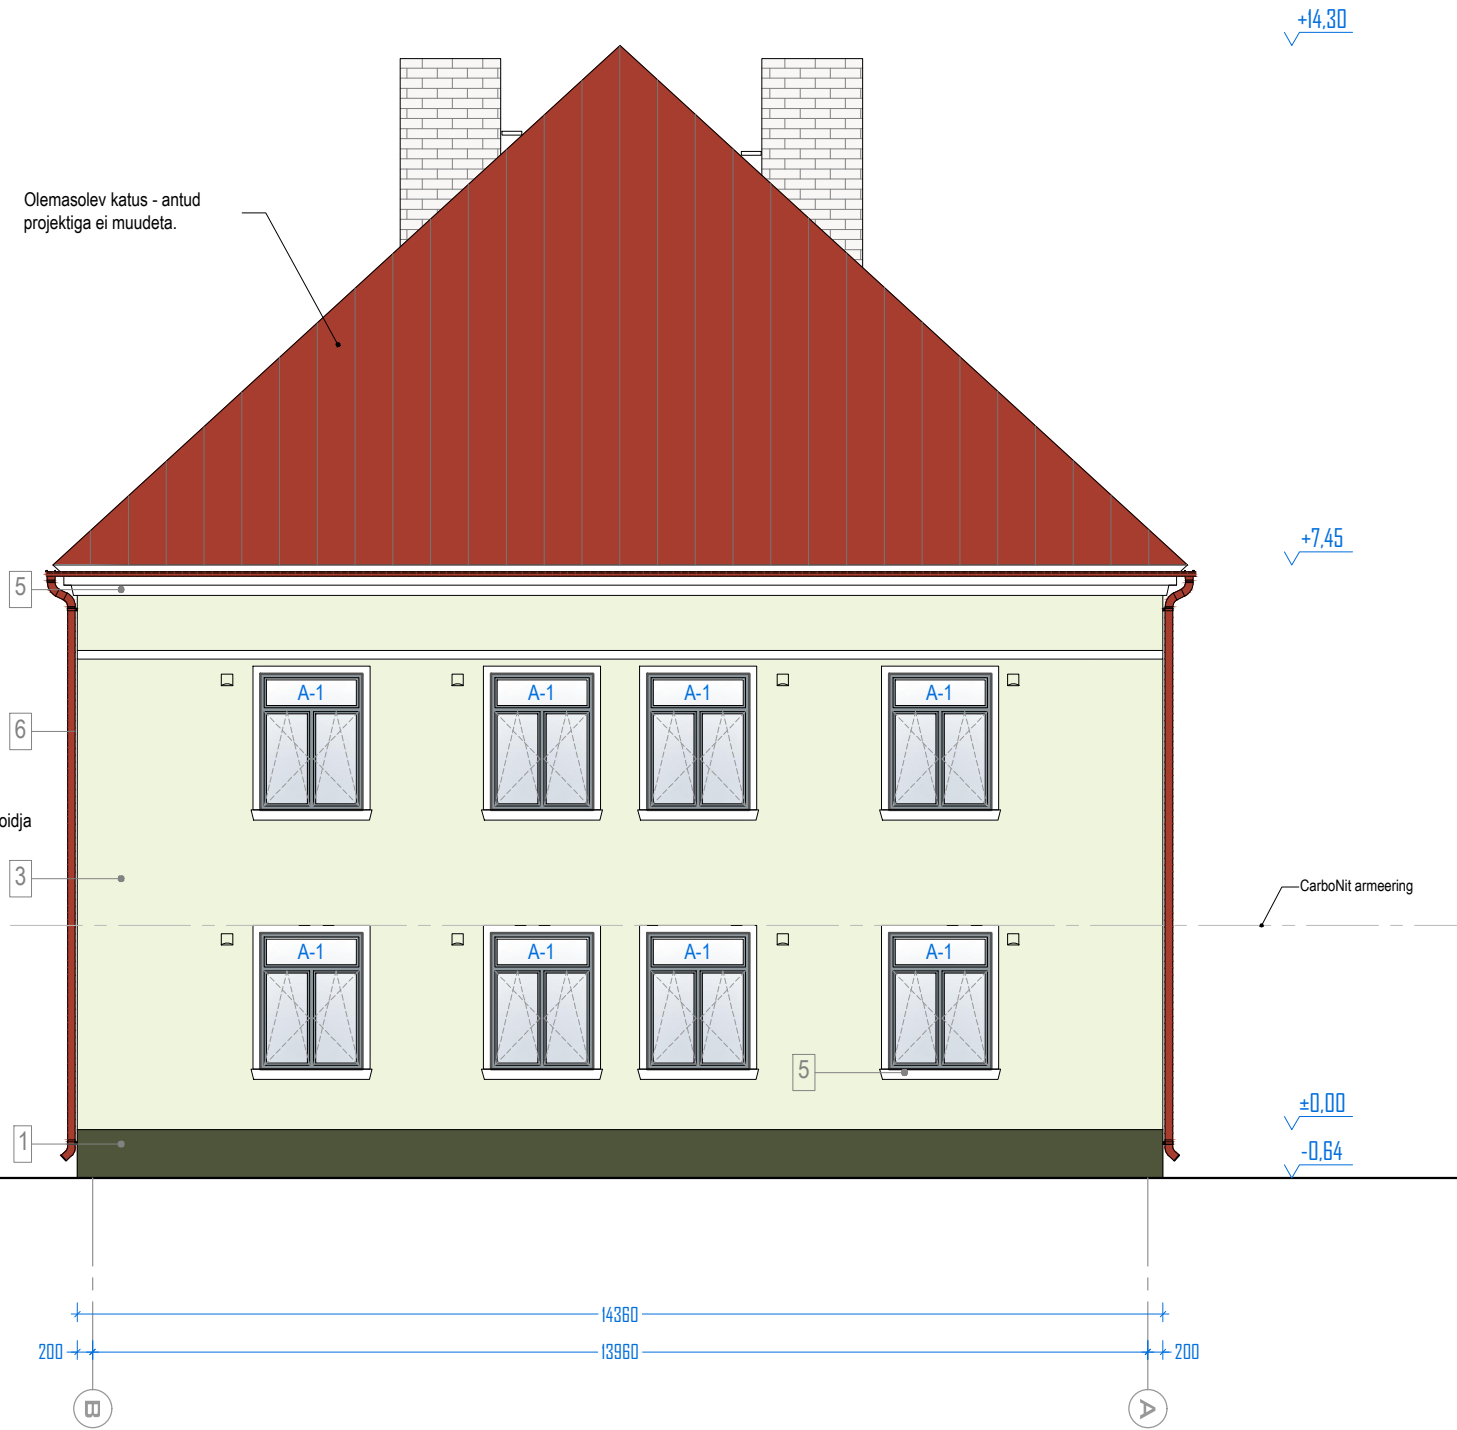

VAADE "C"



Kvaliteedinõuded ja juhendmaterjalid:

- Krohvpinna kvaliteedinõue - Klass 2 (BY57, Tarindi RYL 2010)
- Krohvifassaadi lõõgikindlus kuni esimese korruse akendeni 50 J, fassaad üldiselt 10 J
- Krohvi ja liimmördi külmakindlus - 100 tsükli
- Fassaaditööde teostamisel lähtuda TarindiRYL ptk. 101 Krohvimine, ET-2 0404-1010 Soojusisolatsiooni liitsüsteemid (SILS) – 2017, By 57 Krohviga fassaadisoojustuse liitsüsteemid 2016Vihmaveesüsteemid paigaldada vastavalt juhendmaterjalile RT 85-11020 "Metallist sadeveesüsteemid"

Märkused:

- Alusjoonistena on kasutatud inventariseerimisjooniseid, kõik mõõdud täpsustada objektil.
- Enne fassaaditööde algust eemaldada fassaadilt olemasolevad antennid, värskeõhuklapid ja täita tekkinud tühimikud min.villaga.
- Fassaad soojustada täiendavalt 200 mm paksuse min.villaga, tuletundlikkus A2.

- 1 Sokkel: krohv, NCS S 5005-G50Y, tuhm samla roheline
- 2 Fassaad: krohv, NCS S 0505-G20Y, heleroheline
- 3 Uste ääristus: krohv, NCS S 3005-G50Y, tuhm roheline
- 5 Karniisid vahevöö ja akende ääristus: krohv; valge
- 6 Veeplekid, vihmaveetorud ja rennid: RR29, punane

Projekti nimetus:	KORTERELAMU REKONSTRUEERIMINE OSA - ARHITEKTUUR		Stadium:	PP	Tunnus:	AR
Objekti asukoht:	MUSTVEE LINN, MUSTVEE VALD, JÕGEVA MAAKOND		Töö number:	2357	Version:	v01
Joonise nimetus:	VAADE "A" JA "C"		Kuupäev:	22.11.2023		
TELLIJA:	Mustvee vald, Mustvee linn, KÜ		Joonise nr.	AR-6-01		
PROJEKTIJUHT:		/allkirjastatud digitaalselt/				
PROJEKTEERIS:		/allkirjastatud digitaalselt/	Mõõtkava:	1:100		
ARHITEKT:		/allkirjastatud digitaalselt/				