
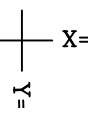
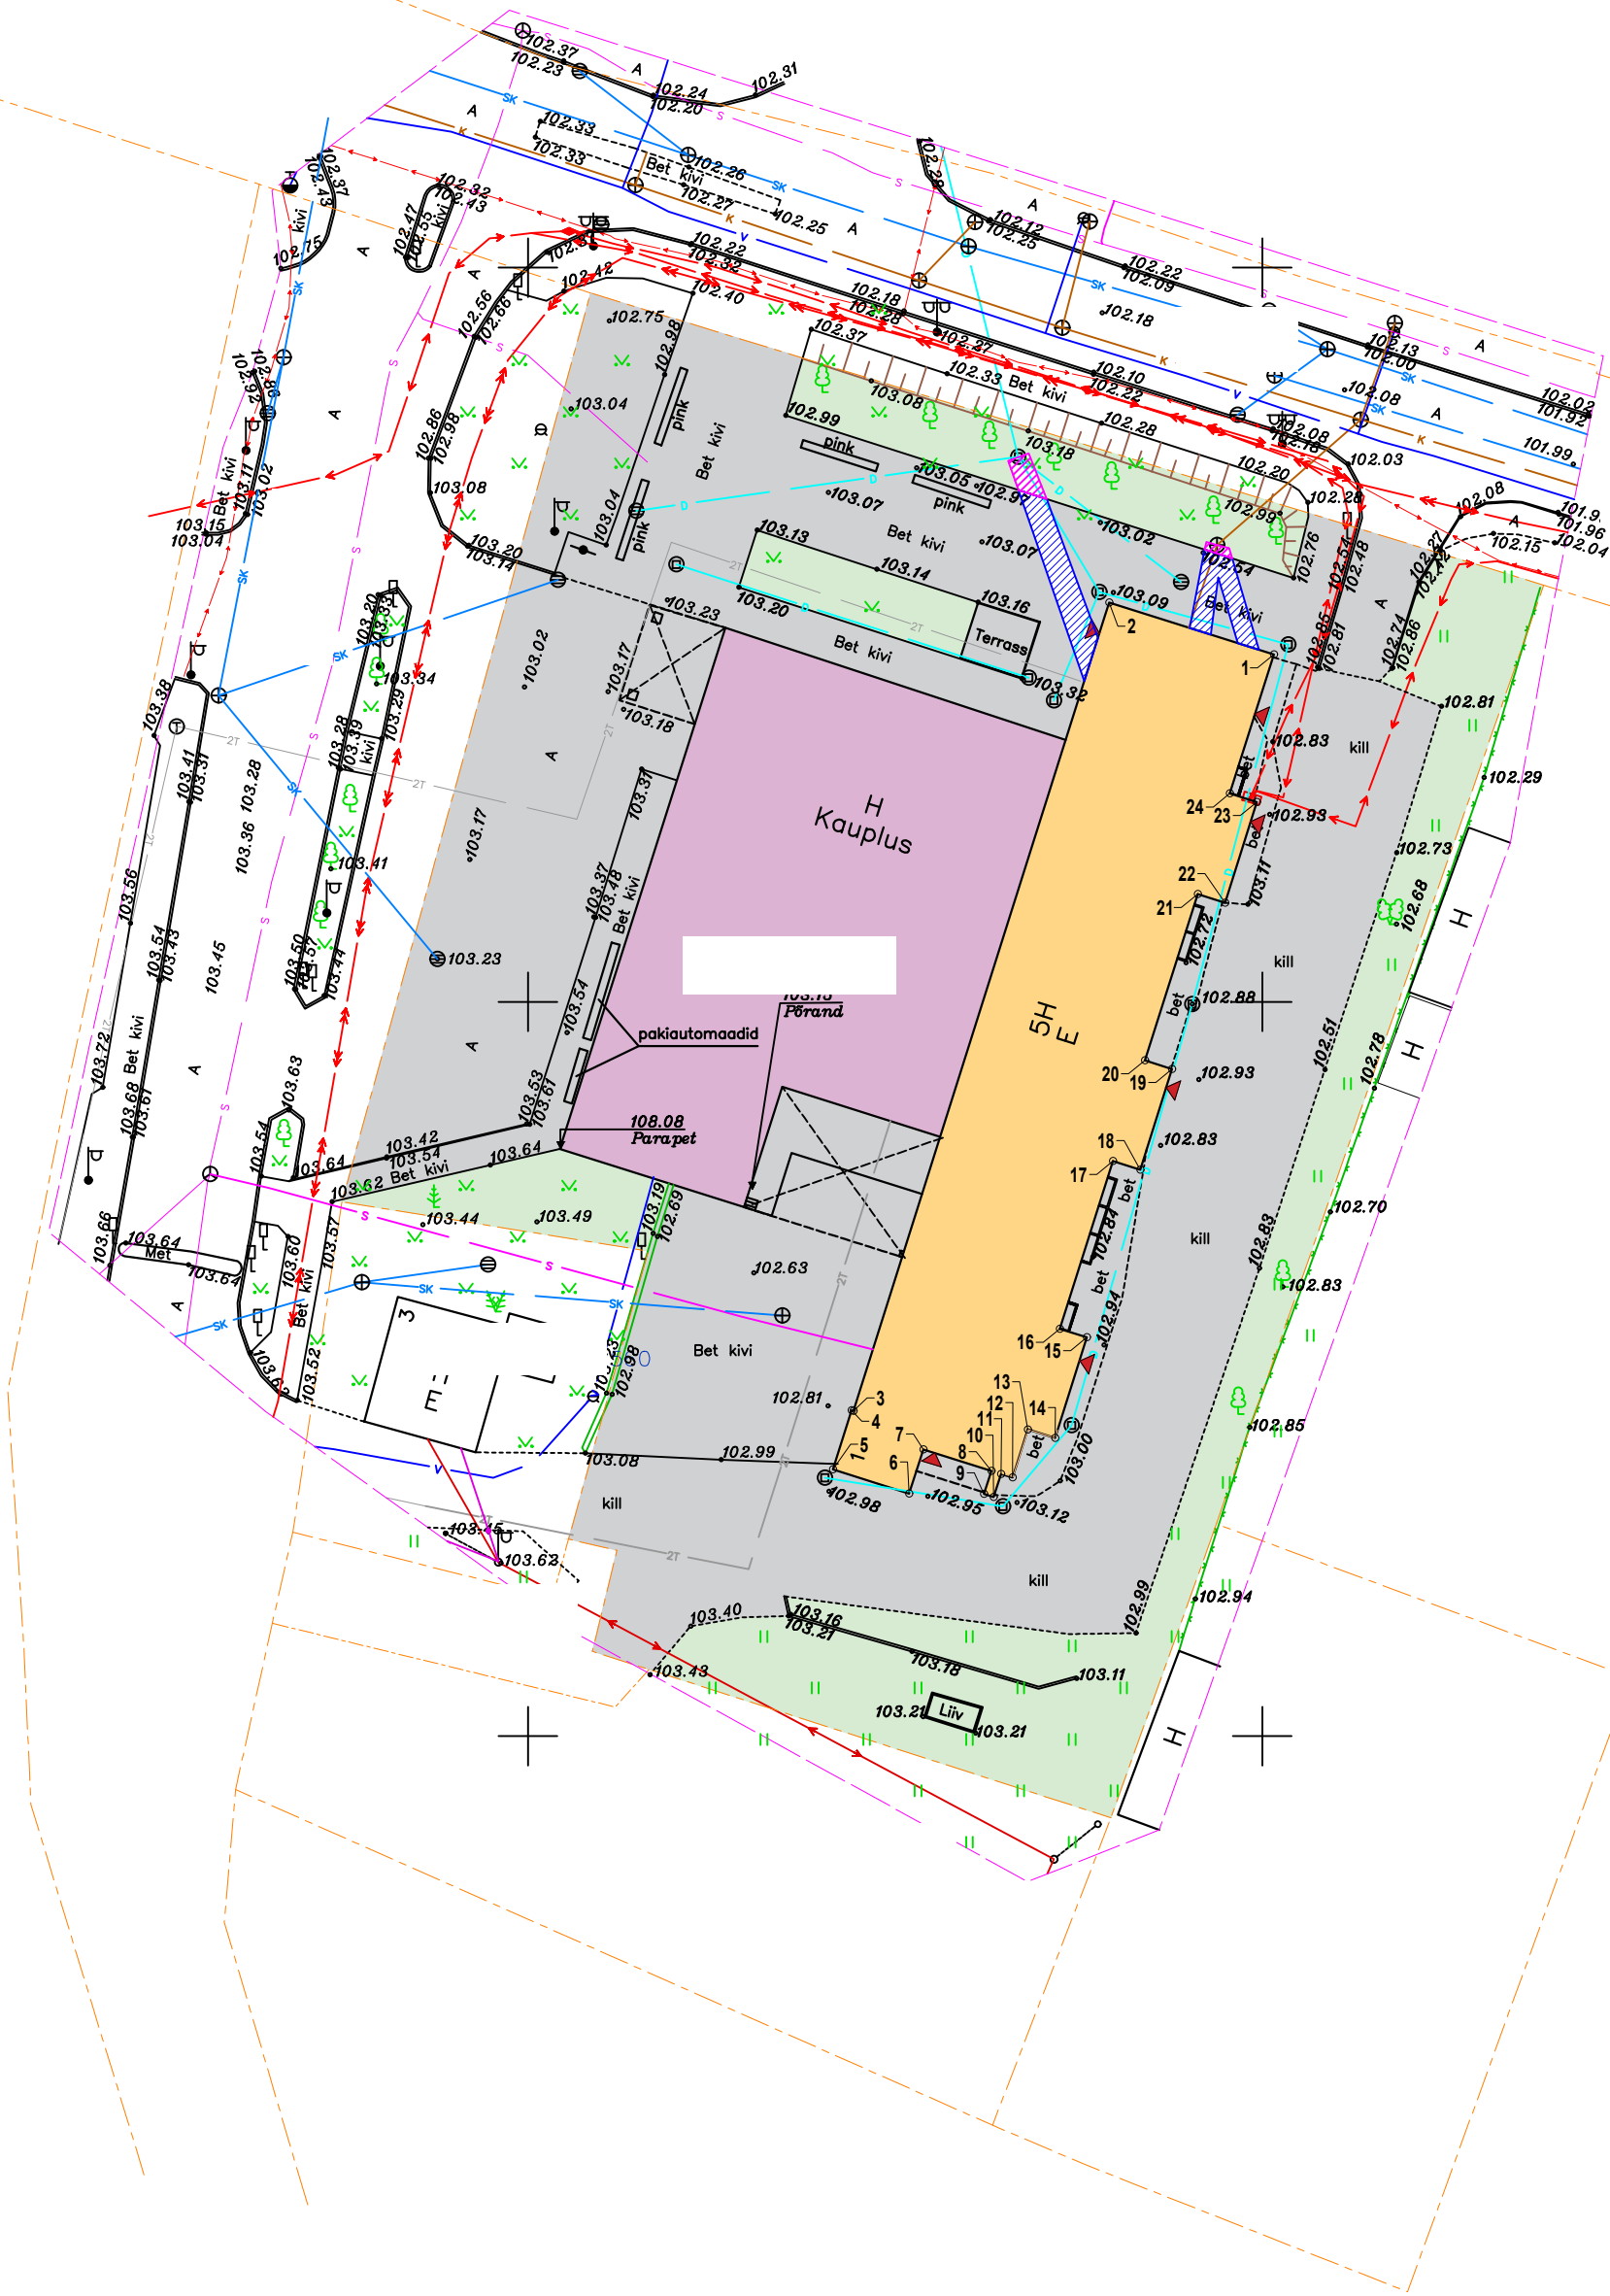


OLULISED TEHNILISED ANDMED	
Krundi pindala (m²)	5178
Krundi täisehitus (%)	15
Ehitisalune pind (m²)	757,7
Maapealsete korruste arv	5
Maa-aluste korruste arv	1
Kõrgus (m)	16,1
Pikkus (m)	62,0
Laius (m)	44,6
Suletud netopind (m²)	4010,5
Maht (m³)	13188
Üldkasutatav pind (m²)	750,8
Tulepüsivus	TP-1

Projekt ei käsitle liikluse ja parkimise korraldust ega haljastust. Säilib olemasolev olukord.

HOONE VÄLISGABARIIDI NURGAKOORDINAADID

	X	Y
1=		
2=		
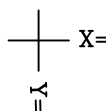

TINGMÄRGID


	Katastripiir
	Möötpiir
	Oi. olev rekonstrueeritav ja soojustatav hoone
	Oi. olev kauplusehoone
	Oi. olev kinnistuisene haljastus
	Oi. olev kinnistuisene kõvakattega tee ja/või plats
	Oi. olev järsak
	Kaevetööde järgne kõnniteekividest katendi taastamine
	Kaevetööde järgne murukatendi taastamine
	Oi. olevad puud
	Sissepääs hoonesse
	Rekonstrueeritava hoone nurgapunktide tähistus
	Oi. olev veetrass
	Oi. olev drenaaž
	Oi. olev sadeveekanalisatsiooni torustik
	Oi. olev kanalisatsioonitrass
	Oi. olev kaugküttetorustik
	Oi. olev sidevõrgu kaablikanalisatsioonitrass
	Oi. olev madalpingekaabel (maa-alune)
	Oi. olev kõrgepingekaabel (maa-alune)
	Oi. olev madalpingekaabel (õhuliin)

Geodeetiline alusplaan

Koostaja:
Registrikood:
MTR reg nr:
Tegevuslitsents:
Teostatud:
Töö nimetus:
Töö nr:
Koordinaadid:
Kõrgused:

Taastatav kõnnitee katend (M 1:40)

Kõnniteekivi
Peensõelmed 30 mm
Killustikalus fr 8/12 mm, kiilutud fr 16/32 mm, h=120 mm
Tasanduskiht: keskliiv (k≥2m/ööp), t=200 mm
Tihendatud olemasolev pinnas

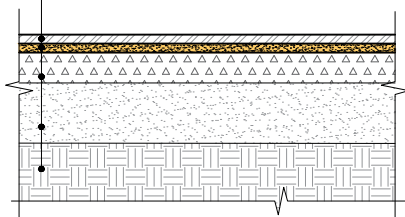

Projekt:	Hoone rekonstrueerimine Ehitusprojekt. Arhitektuurne osa.	Kuupäev:	30.11.2022
Aadress:	Viljandi maakond, Mulgi vald, Karksi-Nuia linn,	Töö nr:	202209
Joonis:	Asendiplaan	Stadium:	Põhiprojekt
Tellijaja:	Mulgi Vald, Karksi-Nuia linn,	Möötkava:	1:500
Projekteerija:	Vastutav spetsialist:	Leht:	AS-4-01