


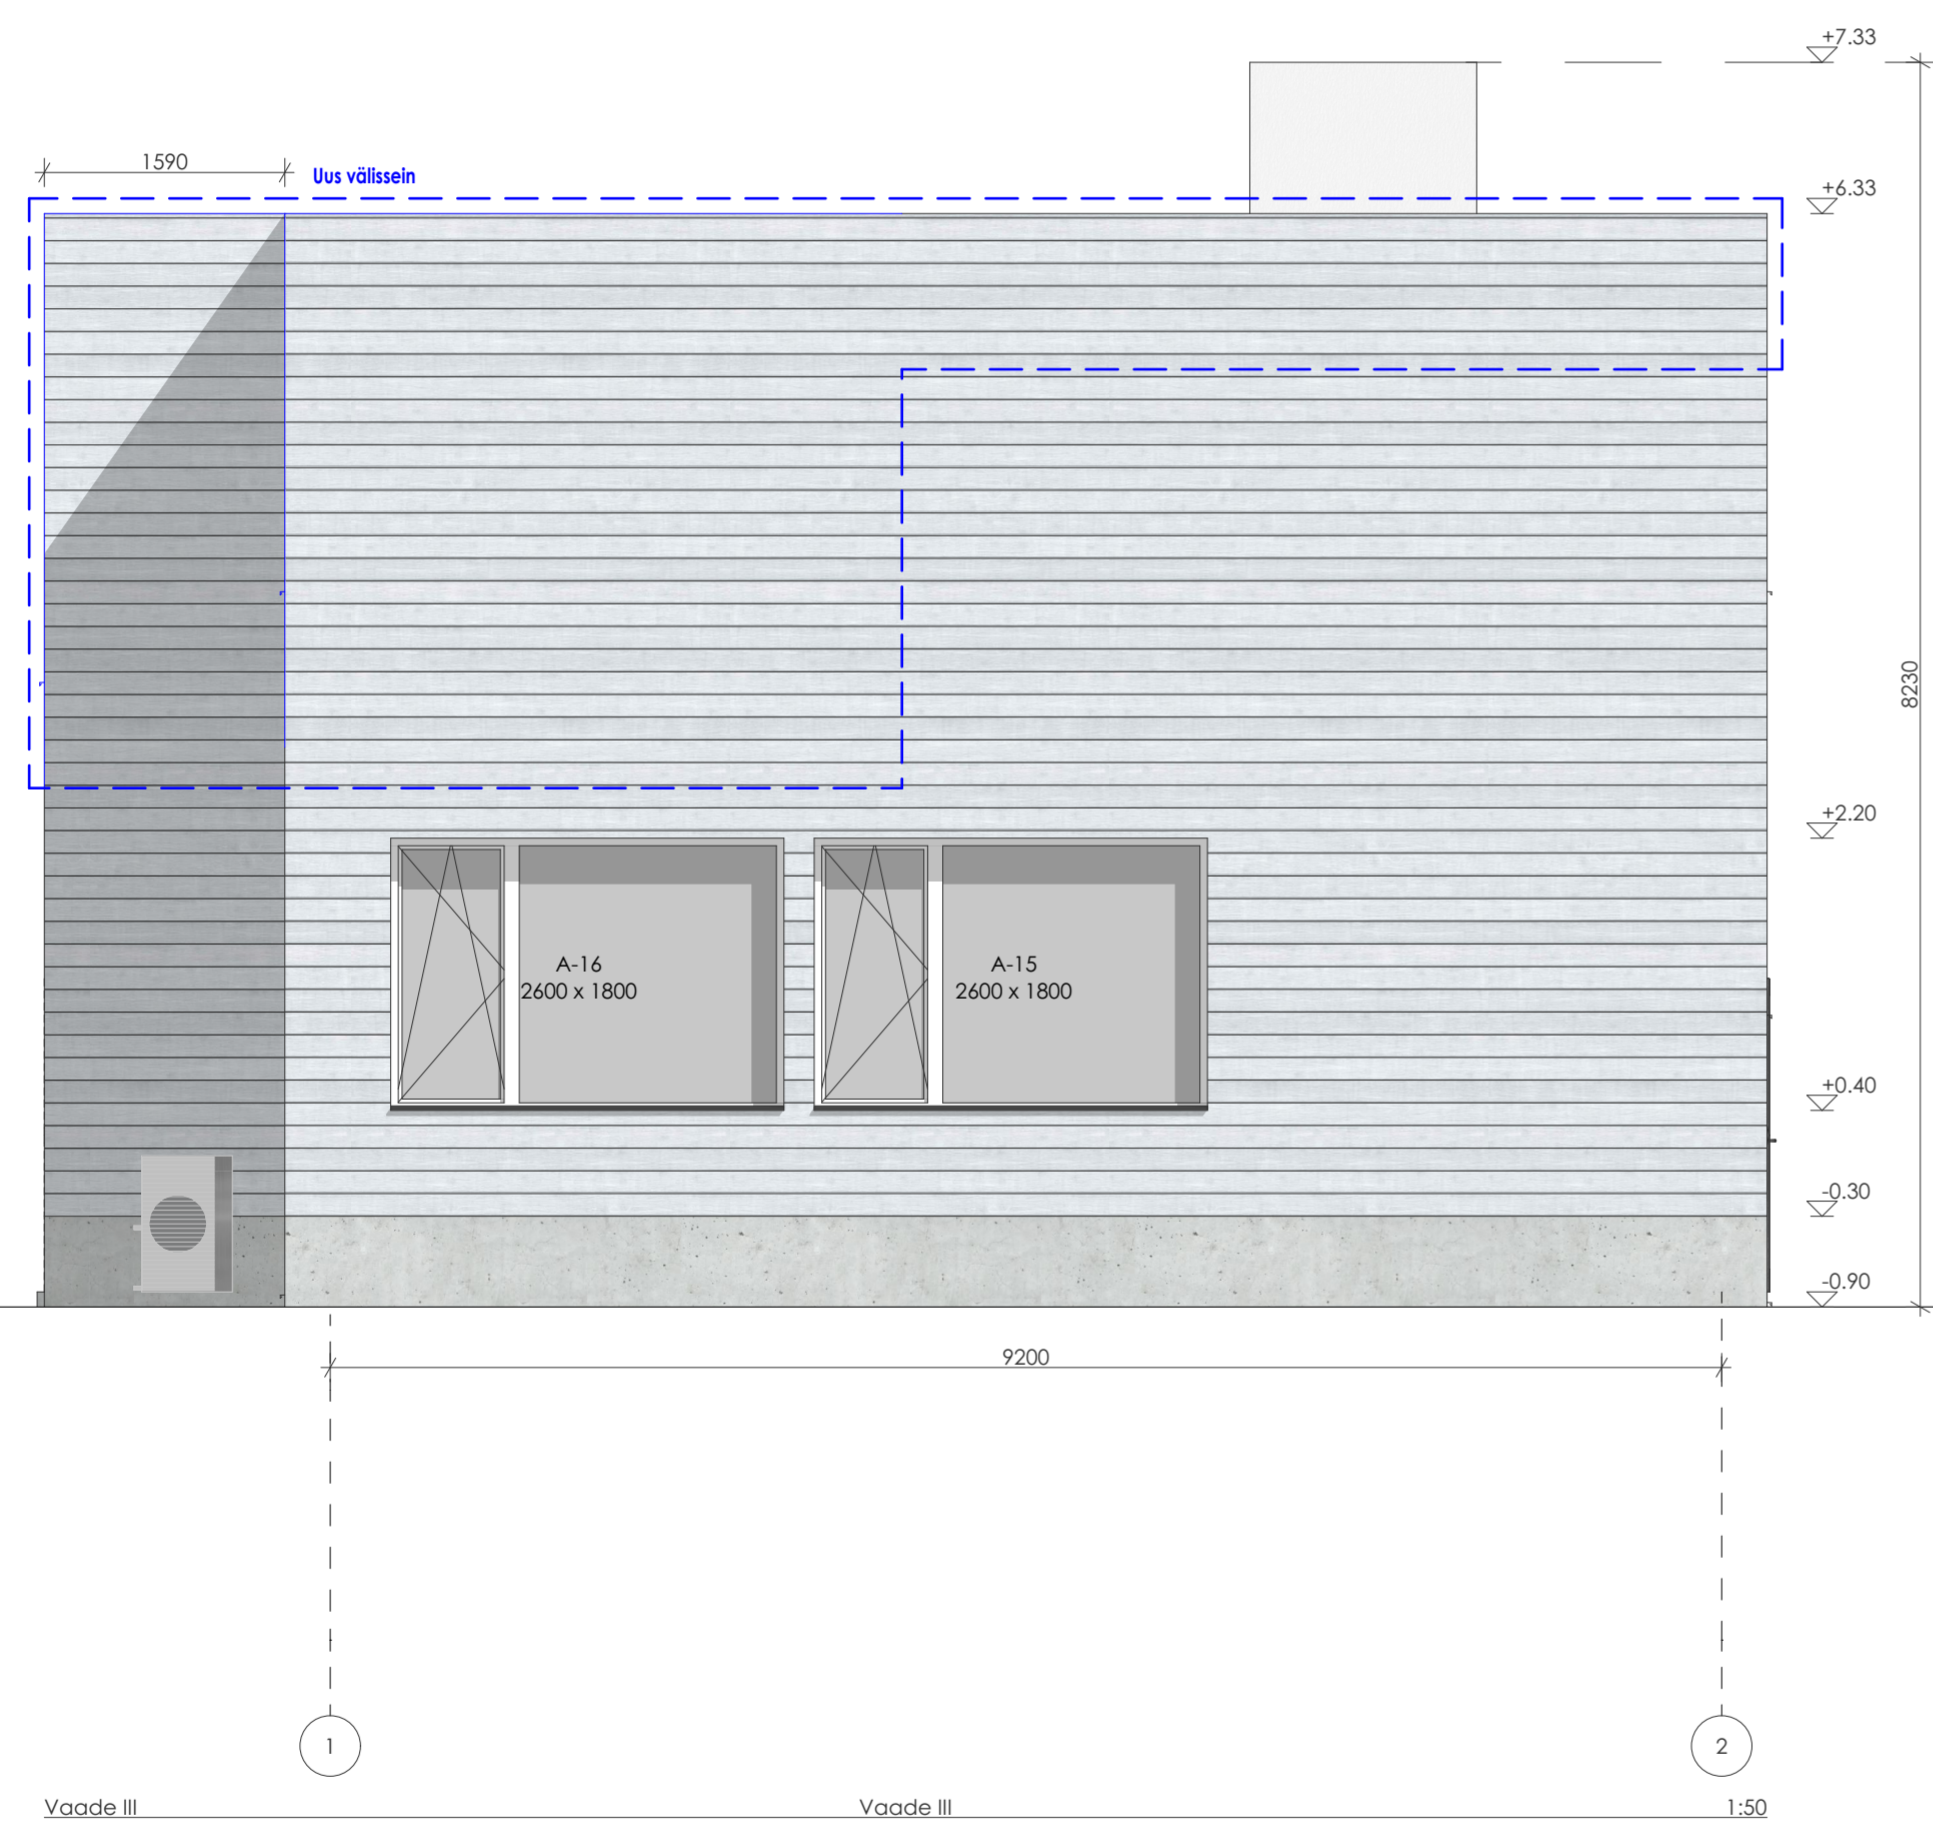


TINGMÄRGID

-  Olemasolev sein
-  Projekteeritud sein
-  Lammutatav sein



1. Horisontaalne puidust voodrilaud - helehall
2. PVC aken - valge
3. Krohv

Möödud on joonisele kantud inventariseerimise jooniste alusel ja vajavad kontrollimist/täpsustamist ehituse käigus kohapeal.

Tellijä	ÜKSIKELAMU REKONSTRUEERIMISPROJEKT	Töö number	13325
Nimetus		Staadium	EP
Address	Hajju maakond, Jõelähtme vald, Iru küla,	Projekti osa	AR
Joonis	VAATED-III-IV	Joonise nr.	AR-6-02
		Möötkava	1:50, 1:100
Vastutav arhitekt		Formaat	A1
Arhitekt		Kuupäev	30.12.2025