


TINGMÄRGID

- | | |
|-------------|---|
| == == == | REOVEEKANALISATSIiooni TORUSTIK PÕRANDAS (K1) |
| === === === | REOVEEKANALISATSIiooni TORUSTIK LAE ALL (K1) |
| TR2 | PLASTTRAPP R/V TERASEST KANEGA,
KUIV TRAPP |
| SV1 | VALAMU |
| KV | KÖÖGIVALAMU |
| WC1 | WC-POTT |
| PM | PESUMASIN |
| PL | PUHASTUSLUUK |
| TR3 | RENN TRAPP 900MM |

TABEL 1. KANALISATSIOONITORUDE KINNITUSKAUGUSED

TORU Ø MM	HORISONTAAL MM	VERTIKAAL MM
32	500	1200
40	500	1200
50	700	1200
75	800	1800
110	1000	1800
160	1200	2000

1. KORRUSE PLAAN

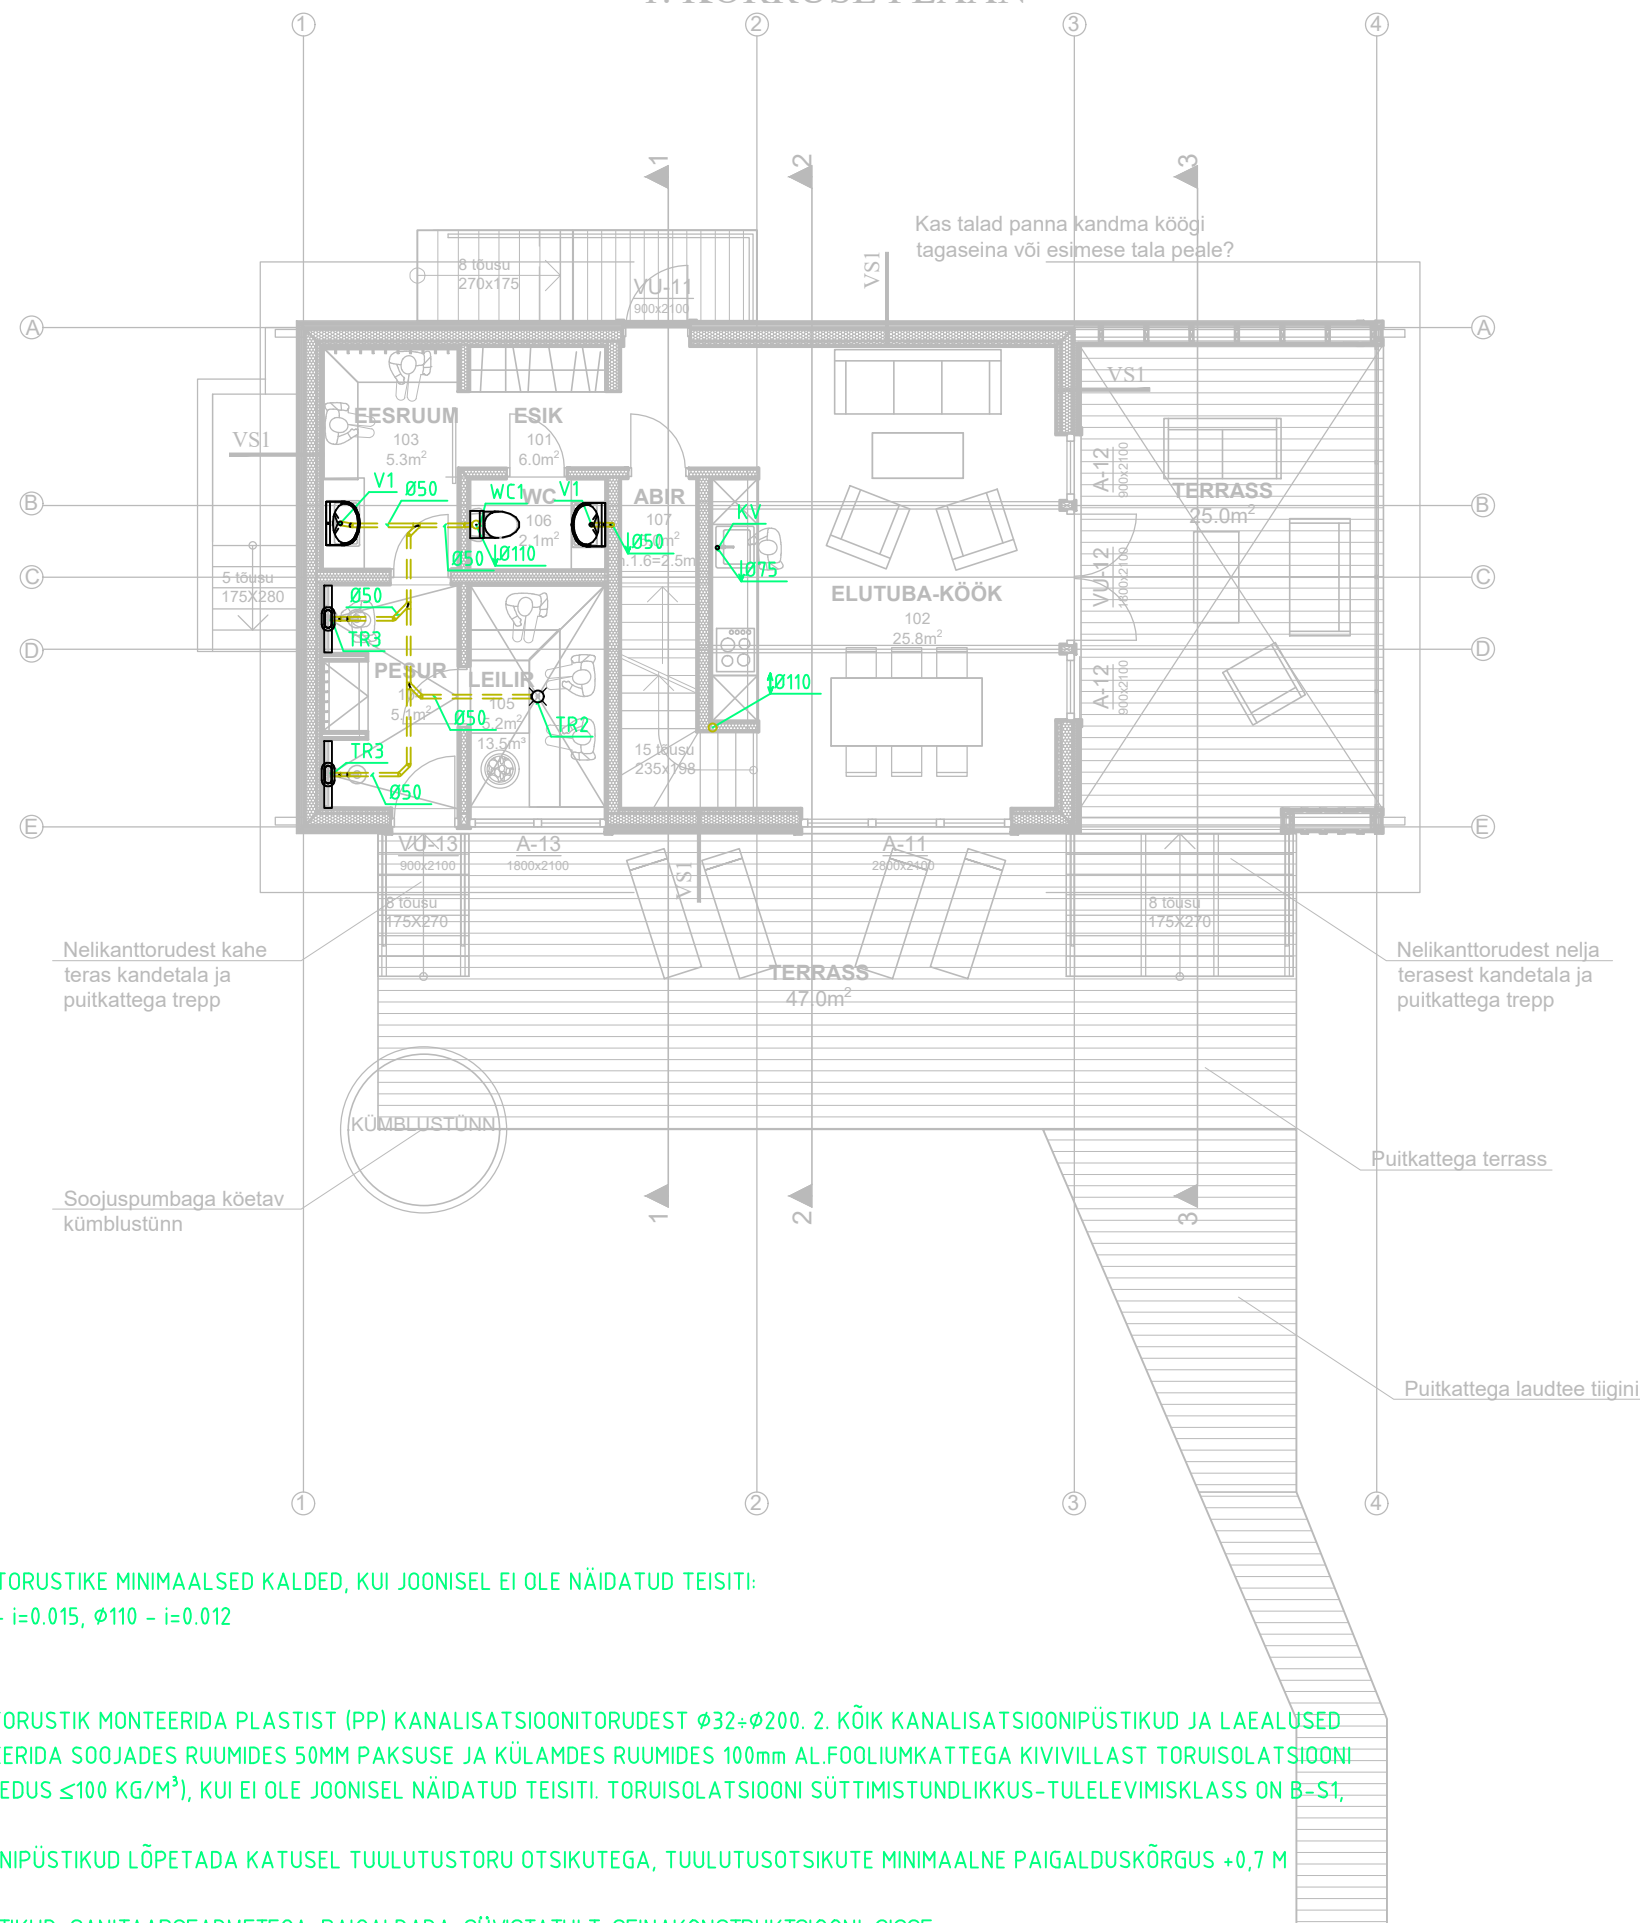

KANALISATSIOONITORUSTIKE MINIMAALSED KALDED, KUI JOONISEL EI OLE NÄIDATUD TEISITI:

$\phi 50 - i=0.02, \phi 75 - i=0.015, \phi 110 - i=0.012$

MÄRKUSED

1. HOONE SISENE TORUSTIK MONTEERIDA PLASTIST (PP) KANALISATSIOONITORUDEST Ø32÷Ø200. 2. KÕIK KANALISATSIOONIPÜSTIKUD JA LAEALUSED TORUSTIKUD ISOLEERIDA SOOJADES RUUMIDES 50MM PAKSUSE JA KÜLAMDES RUUMIDES 100mm AL.FOOLIUMKATTEGA KIVIVILLAST TORUISOLATSIOONI KOORIKUTEGA (TIHEDUS ≤100 KG/M³), KUI EI OLE JOONISEL NÄIDATUD TEISITI. TORUISOLATSIOONI SÜTTIMISTUNDLIKKUS-TULELEVIMISKLASS ON B-S1, D0.

3. KANALISATSIIOONIPÜSTIKUD LÕPETADA KATUSEL TUULUTUSTORU OTSIKUTEGA, TUULUTUSOTSIKUTE MINIMAALNE PAIGALDUSKÕRGUS +0,7 M KATUSEPINNAST.

4. ÜHENDUSTORUSTIKUD SANITAARSEADMETEGA PAIGALDADA SÜVISTATULT SEINAKONSTRUKTSIOONI SISSE.

5. TORUSTIKE PAIGALDAMISEL ARVESTADA TEISTE ERIOSADEGA.

6. TÄPSELT SANTEHNIKA MUDELID VAATA SISEKUJUNDUSE PROJEKTIS.