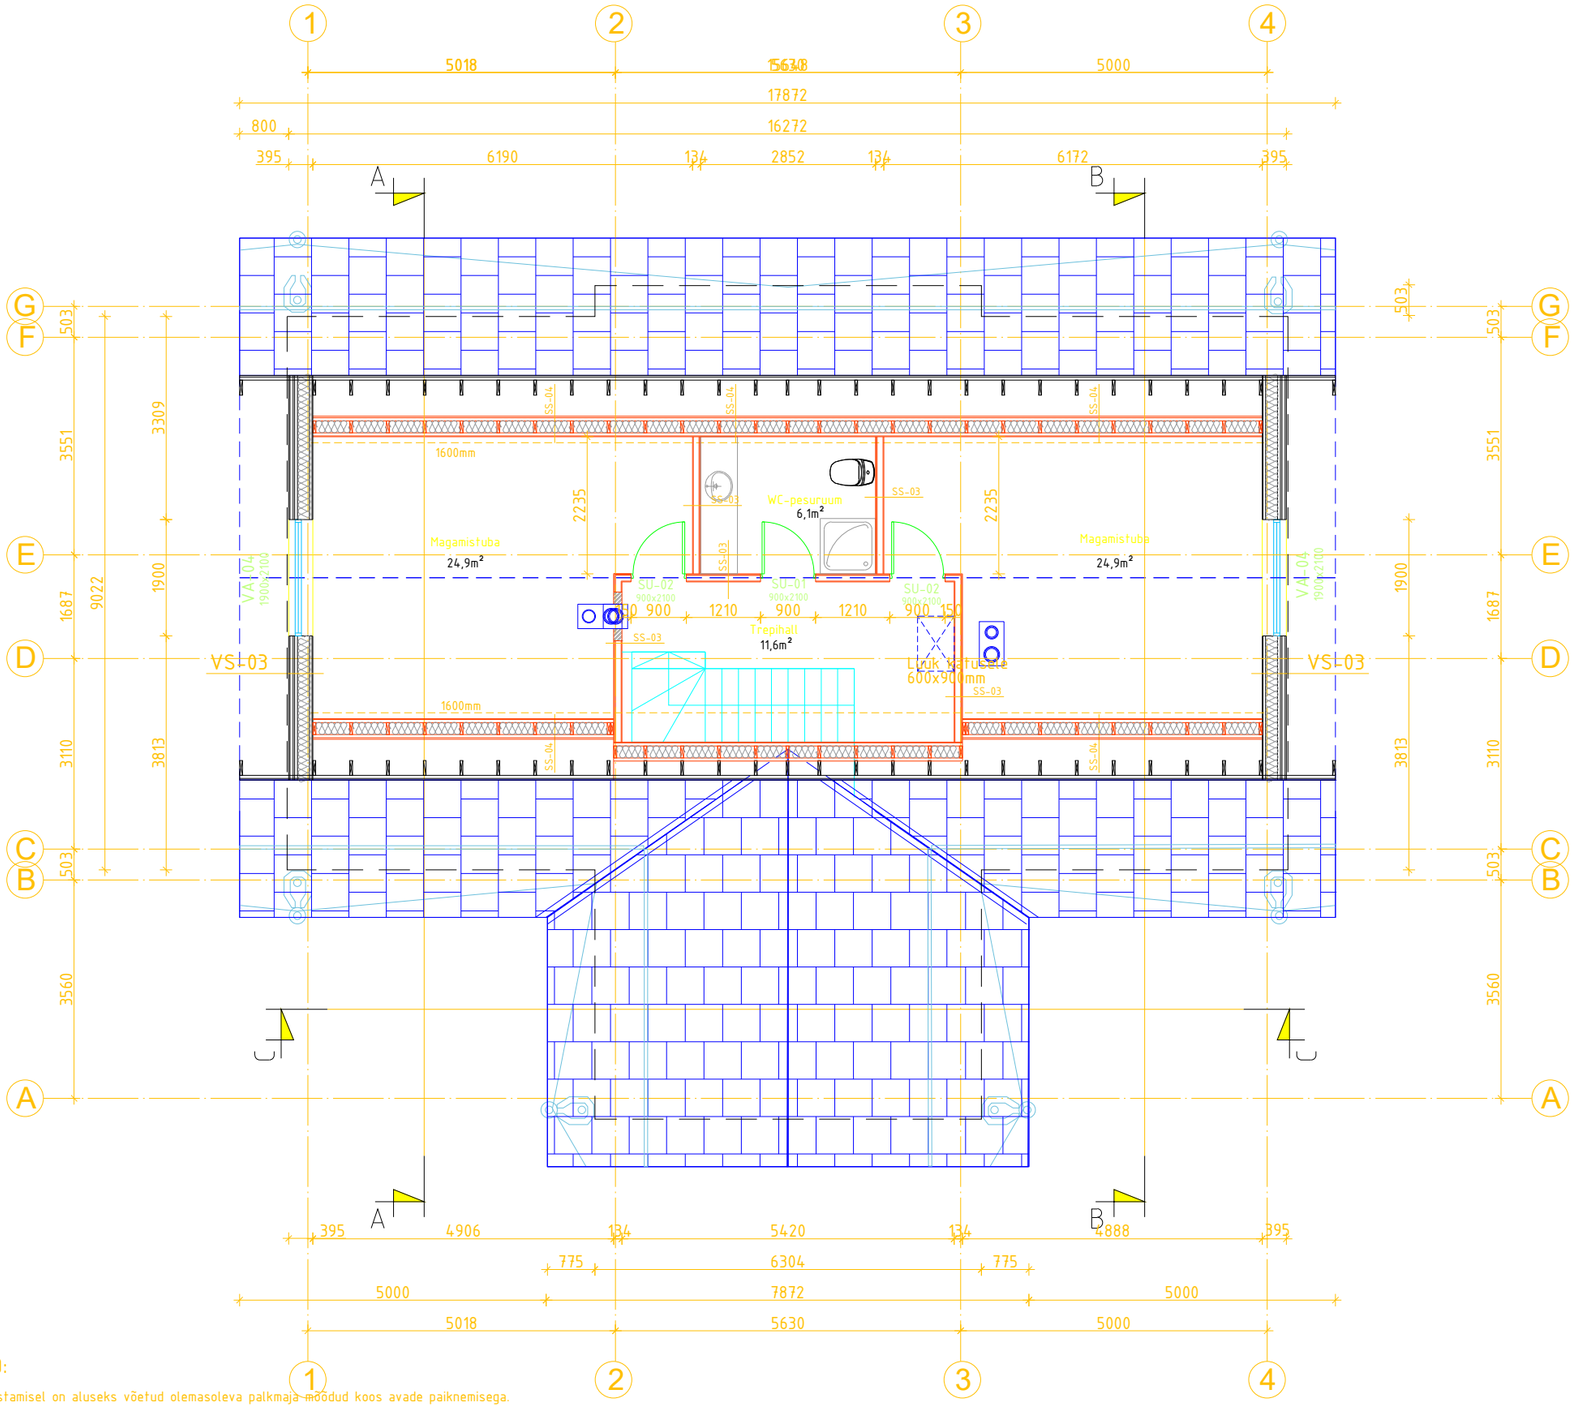

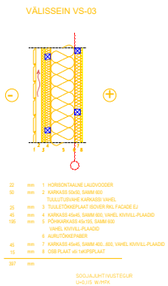

SS03 - Projekteeritud vaheseinad:
puitkarkassil 45x95 mm sammuga 600 mm,
mineraalvillast täitega 100 mm ja ühel pool 2
kihti kipsplaati, teisel pool 1 kiht kipsplaati.
Rw=48 dB

SS-04 - Projekteeritud pärlini raam ja sein:
OSB plaat või kipsplaat
puitkarkassil 45x50 mm
aurutõkkepaber
puitkarkass 45x195 mm, samm 600 mm; vahel
kivivilla plaadid
puitkarkass 45x45 mm, samm 600 mm; vahel
kivivilla plaadid
tuuletõkkeplaat

TINGMÄRGID

- Palksein 210 mm
- Paigaldatav soojustus (kivivill)
- Kivikonstruktsioonis katik
- Puitkarkassil sisein
- Tüüpsed moodulkorstnad

MÄRKUSED:

1. Jooniste koostamisel on aluseks võetud olemasoleva palkmaja mõõdud koos avade paiknemisega.
2. Põhikorruse osas kasutatakse olemasoleva palkmaja detaile nende paiknemise kohaselt.
3. Hoone märkida maha vastavalt olemasolevatele palkmaja detailidele; telgede paigutusel arvestada olemasolevate palkseinte paiknemisega.
4. Tahtud palgist välisseinad põhikorrusel kaetakse puitrooviga ja soojustatakse (vt VS01).
5. Katusekorruse välisseinad uued projekteeritud välisseinad.
6. Katuse kandekonstruktsioon, pärlini raam ja sein uued projekteeritud konstruktsioonid.
7. Konstruktsioonide ühendussõlmed tuleb ehitada vastavalt vastavalt tootja tüüplahendusele.
8. Katusekorruse siseseinad uued projekteeritud konstruktsioonid.
9. Ukseavade ja aknaavade kohal jätkub sama seinakonstruktsioon, mis on antud ava kõrval, kui joonisel ei ole näidatud teisiti.
10. Joonist vaadata koos avatäidete spetsifikatsioonidega.
11. Siseseinte ehitusel arvestada konstruktsioonielementide paiknemisega.
12. Käesolevat joonist käsitleda koos arhitektuurse osa mõtlahes jooniste, seletuskirja ja spetsifikatsioonidega.
13. Kommunikatsioonide läbiviigud seintest ja lagedest vaata koos eriosade joonistega (VKKV, E). Ventilatsiooniavade ja läbiviikude mõõdud, asukoht ja kõrgusmärgid täpsustada enne tööde teostamist tellijaga.

A1(840x594)