

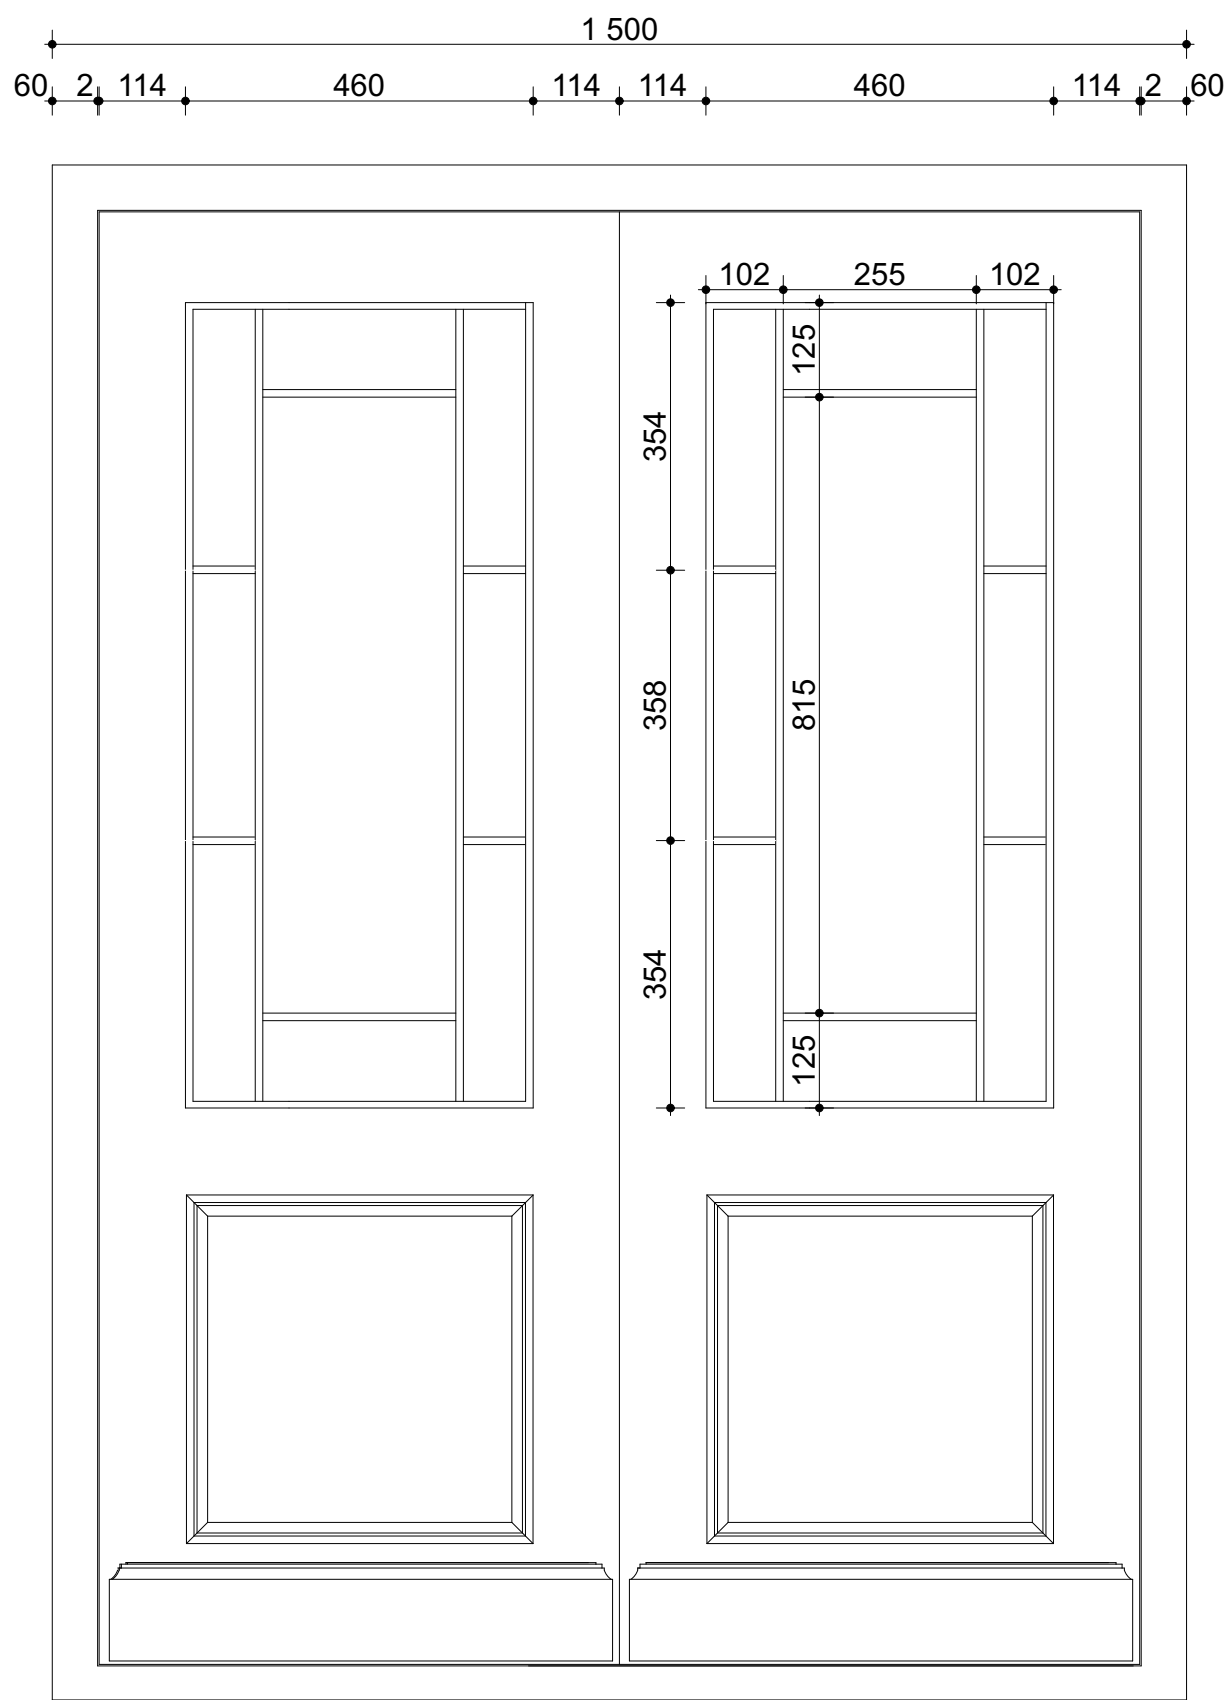


VAADE ja LÕIKED 1:10

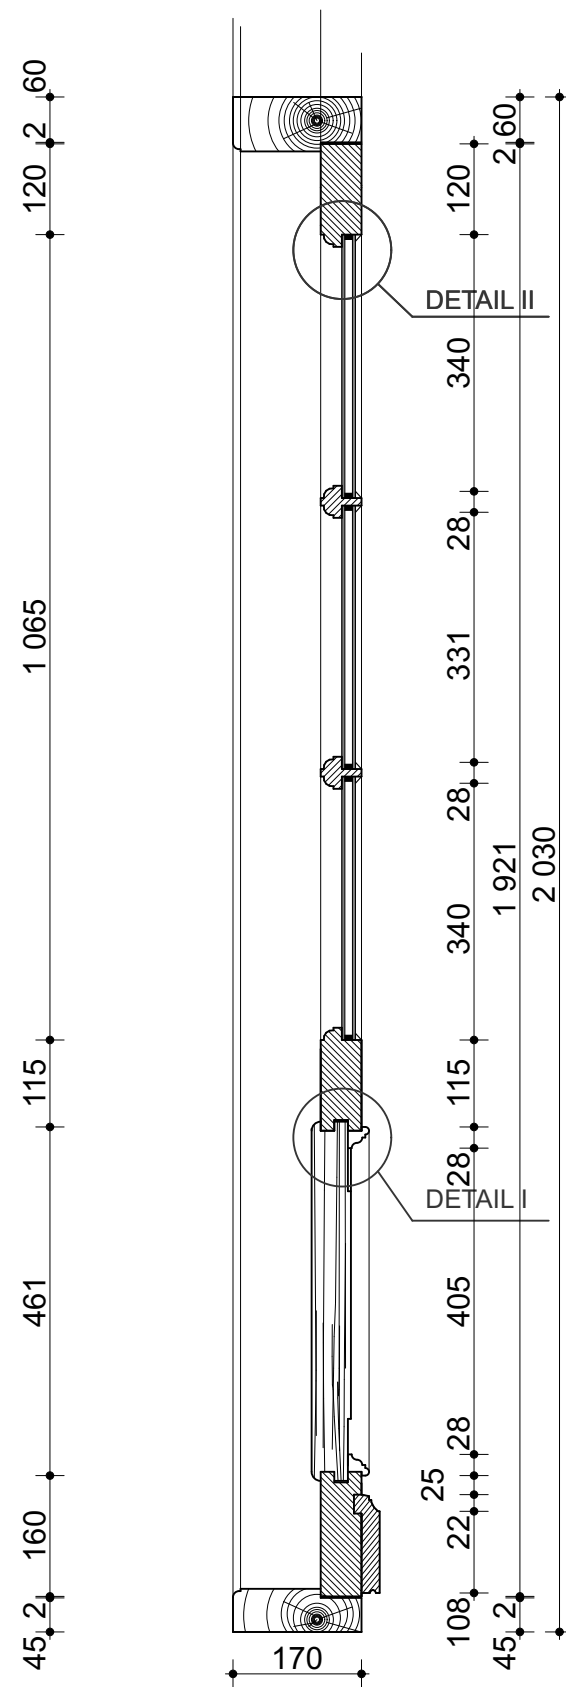


DETAIL I 1:1

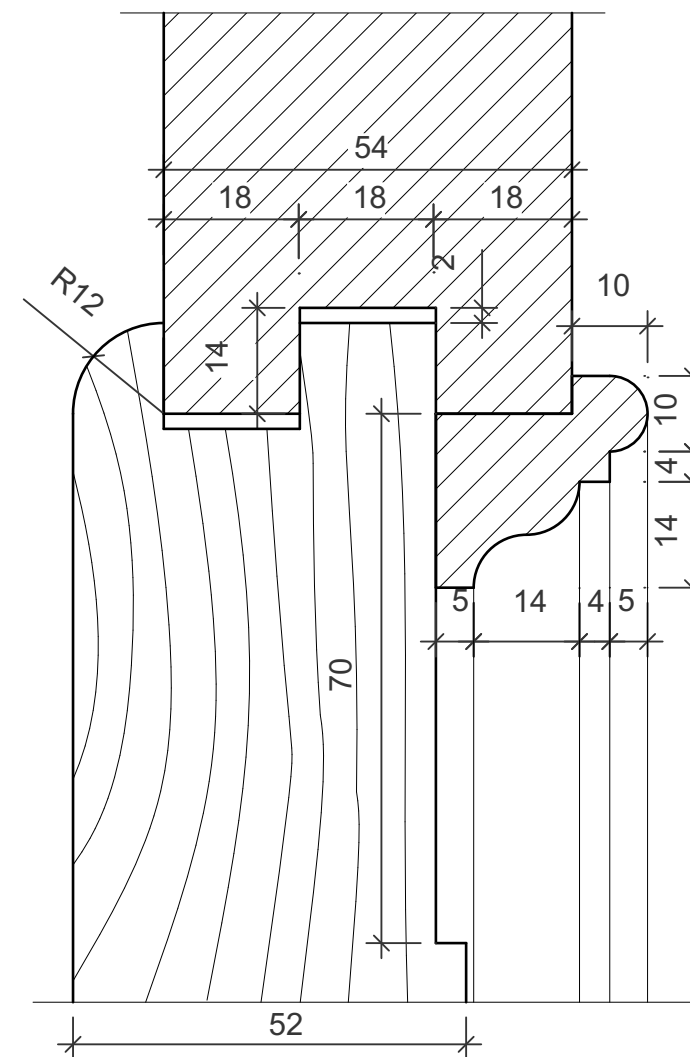


- Märkused:
- Viimistlus õlivärv
 - Suluste vajadus ühele plokile
 - uksehing 3 tk
 - linkkäepide 1 kompl
 - lukusilt 2 tk
 - lukk 1 kompl
 - VU-1 tööjoonise teostab ukse valmistaja

DETAIL II M1:2

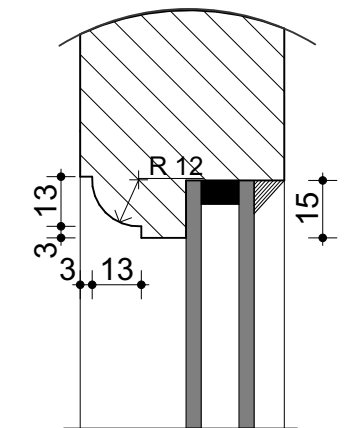

DETAIL III M1:1

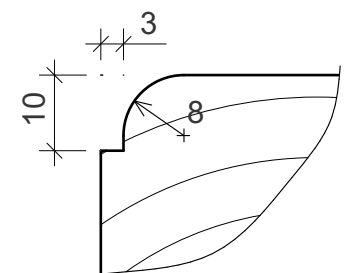

Klaaspakett - kirgas 4+4; argoontäide
Rõduukse $U_{max}=1,4 \text{ W/m}^2$
Viimistlus - antiikvalge linaõlivärv