


Soojustatavad (Paroc FAS4 100 mm) ja mineraalkrohviga viimistletud seinad värvitoon Nr.4849 (roosikasbeez)

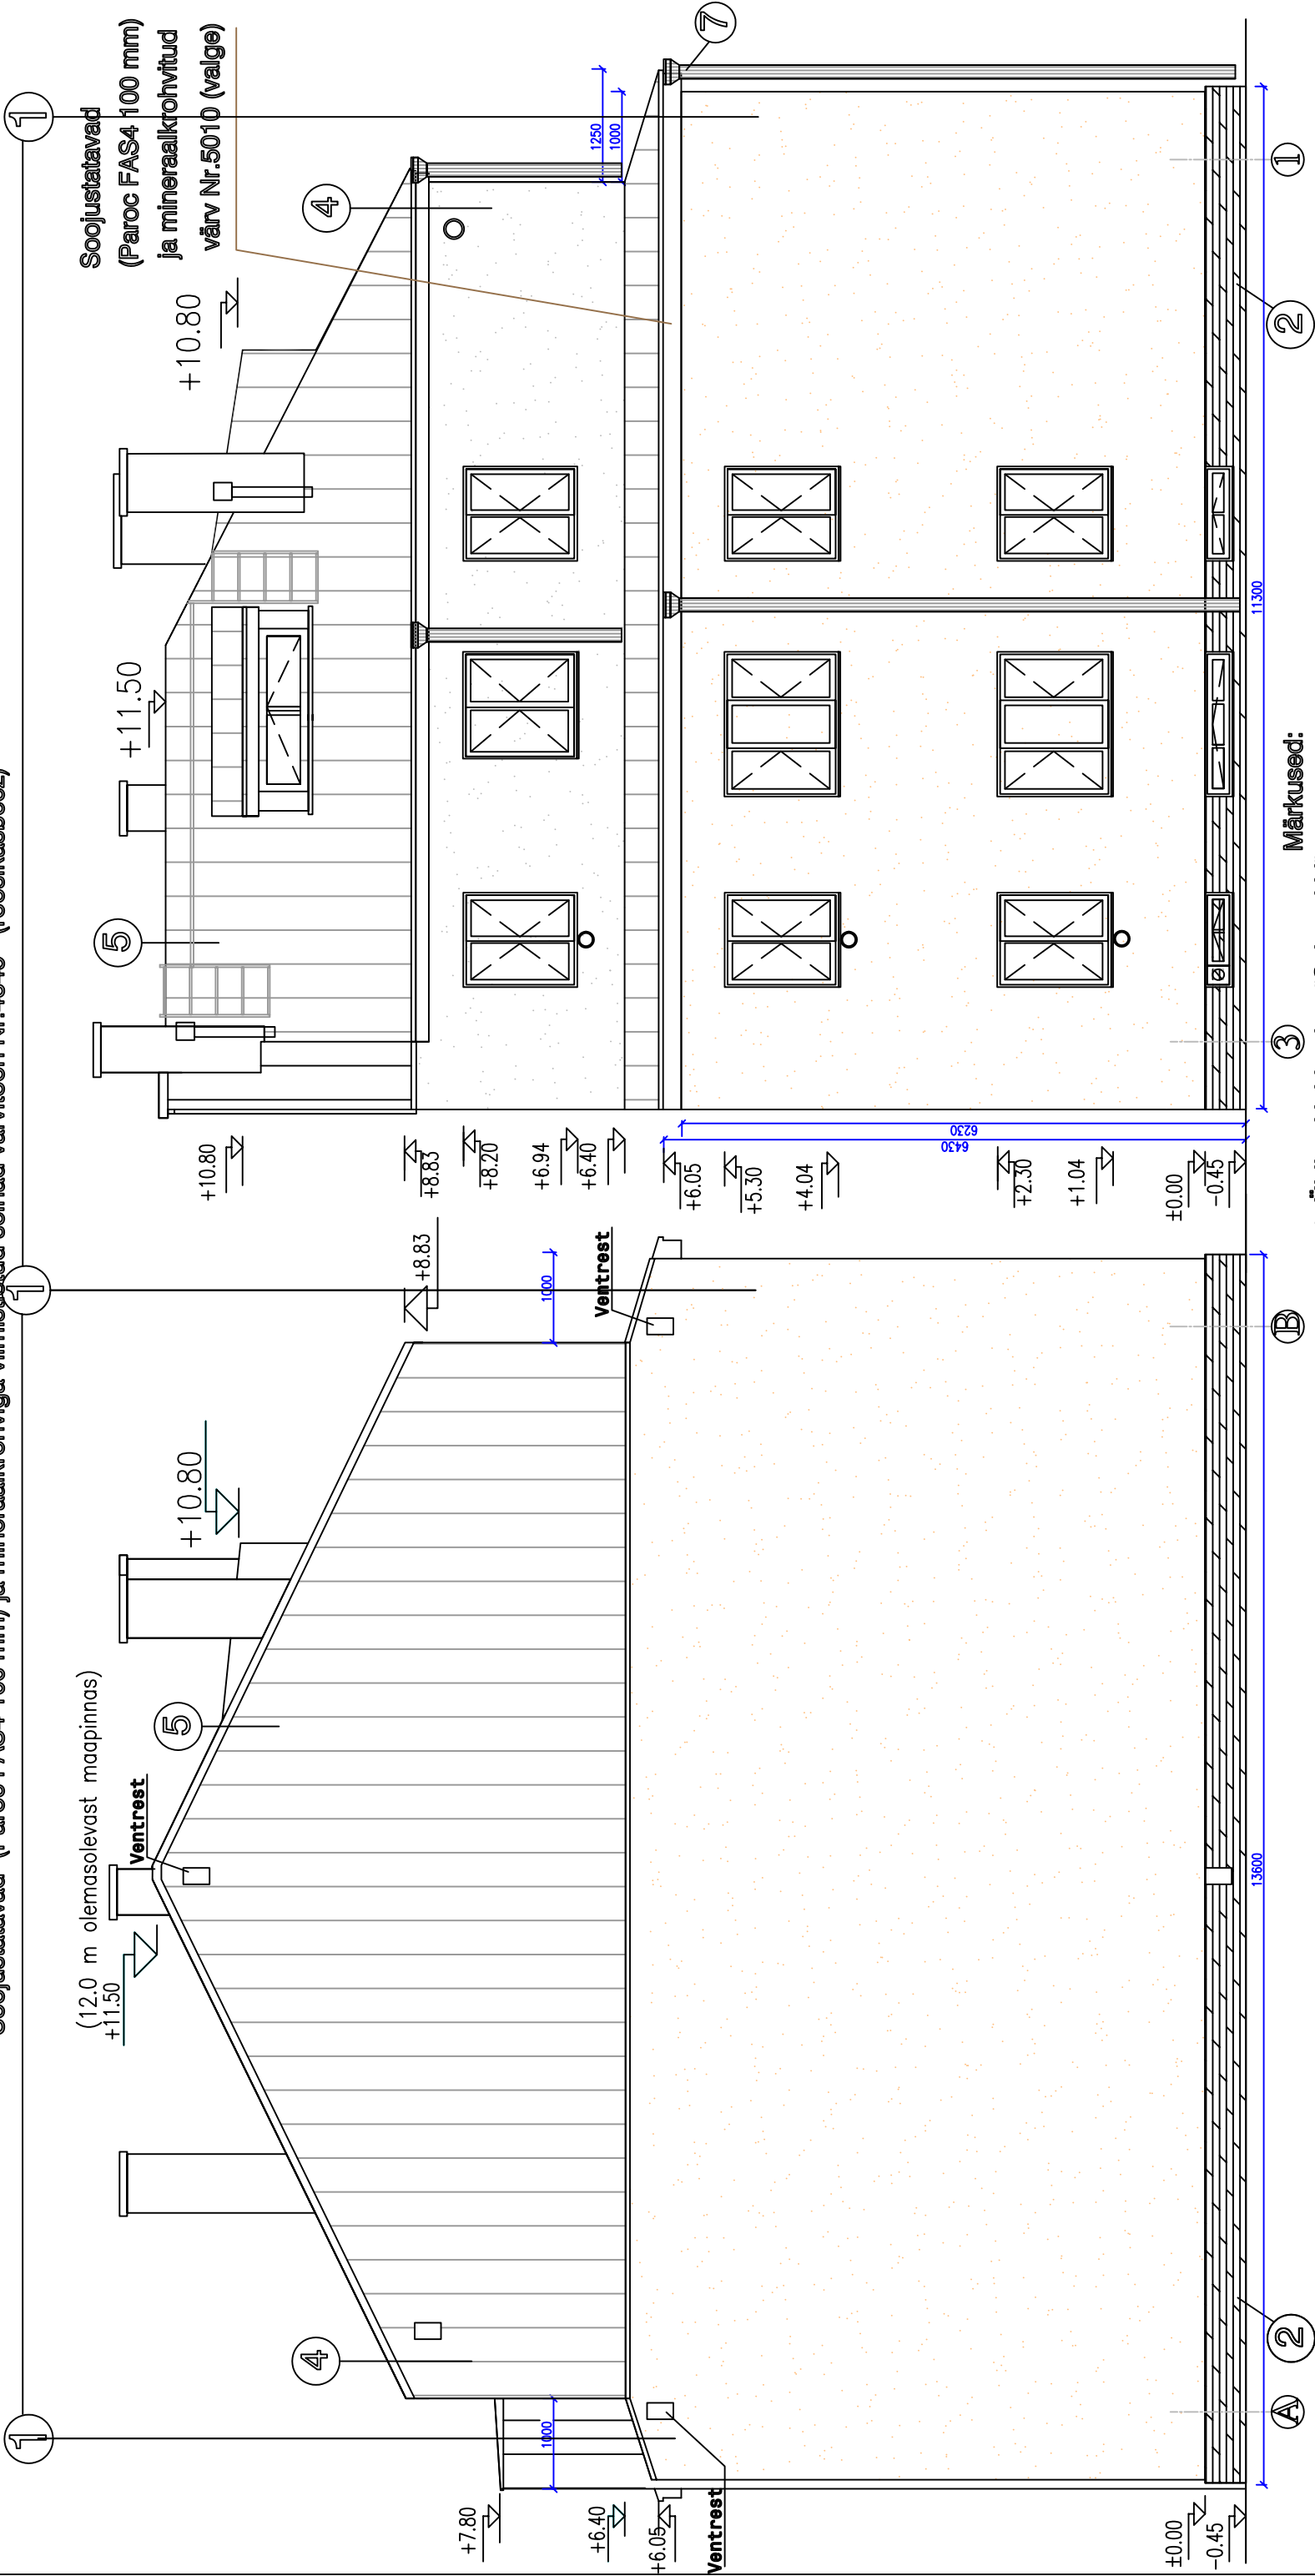

Värvitoonid (Tikkurila):

- 1-2 korruse seinad, aknapaale polümeerkrohv värvitoon nr.4849 (roosikasbeez)
- Sokkel, sokli aknapaale- saetud dolomiit (15-20-30mm) kollakassinikad toonid
- 1-3 korr. kujundusvööndid, karniisid- mineraalkrohv värvitoon Nr.5010 (valge)
- 3 korruse seinad, karniisid, aknapaale värvitakse värvitoon Nr.4981 (helehall)
- Katus, parapet sileplekk Rannila Classic-S, korstnad-valtsplekk toon RR23 (tumehall)
- Metalluksed värvitoon RAL 8003 (tumepruun)
- Sademetevee erastussüsteem, akna alusplekk värvitoon RR 23 (tumehall)
- Aknaraamid -valged

Märkused:

- Üldised juhised vt. "Seletuskiri"
- Soojustatavad mineraalvillaga 150mm välisseinad, sokkel 100mm vast. min energimärgise ettekirjutusele
- Keldri aknaavad on PVC valge raamidega, 6 mm kirkasklaas
- Sokli tilgapekkid RR 23 (tumehall)
- Säilitatakse kõik olemasolevad sademeteveeäravoolu torude asukohad
- Loomulike sisepuhke ventilaatorooniks kasutada fresh-tüüpi klappid d90/100 mm