
Vundamendi plaan

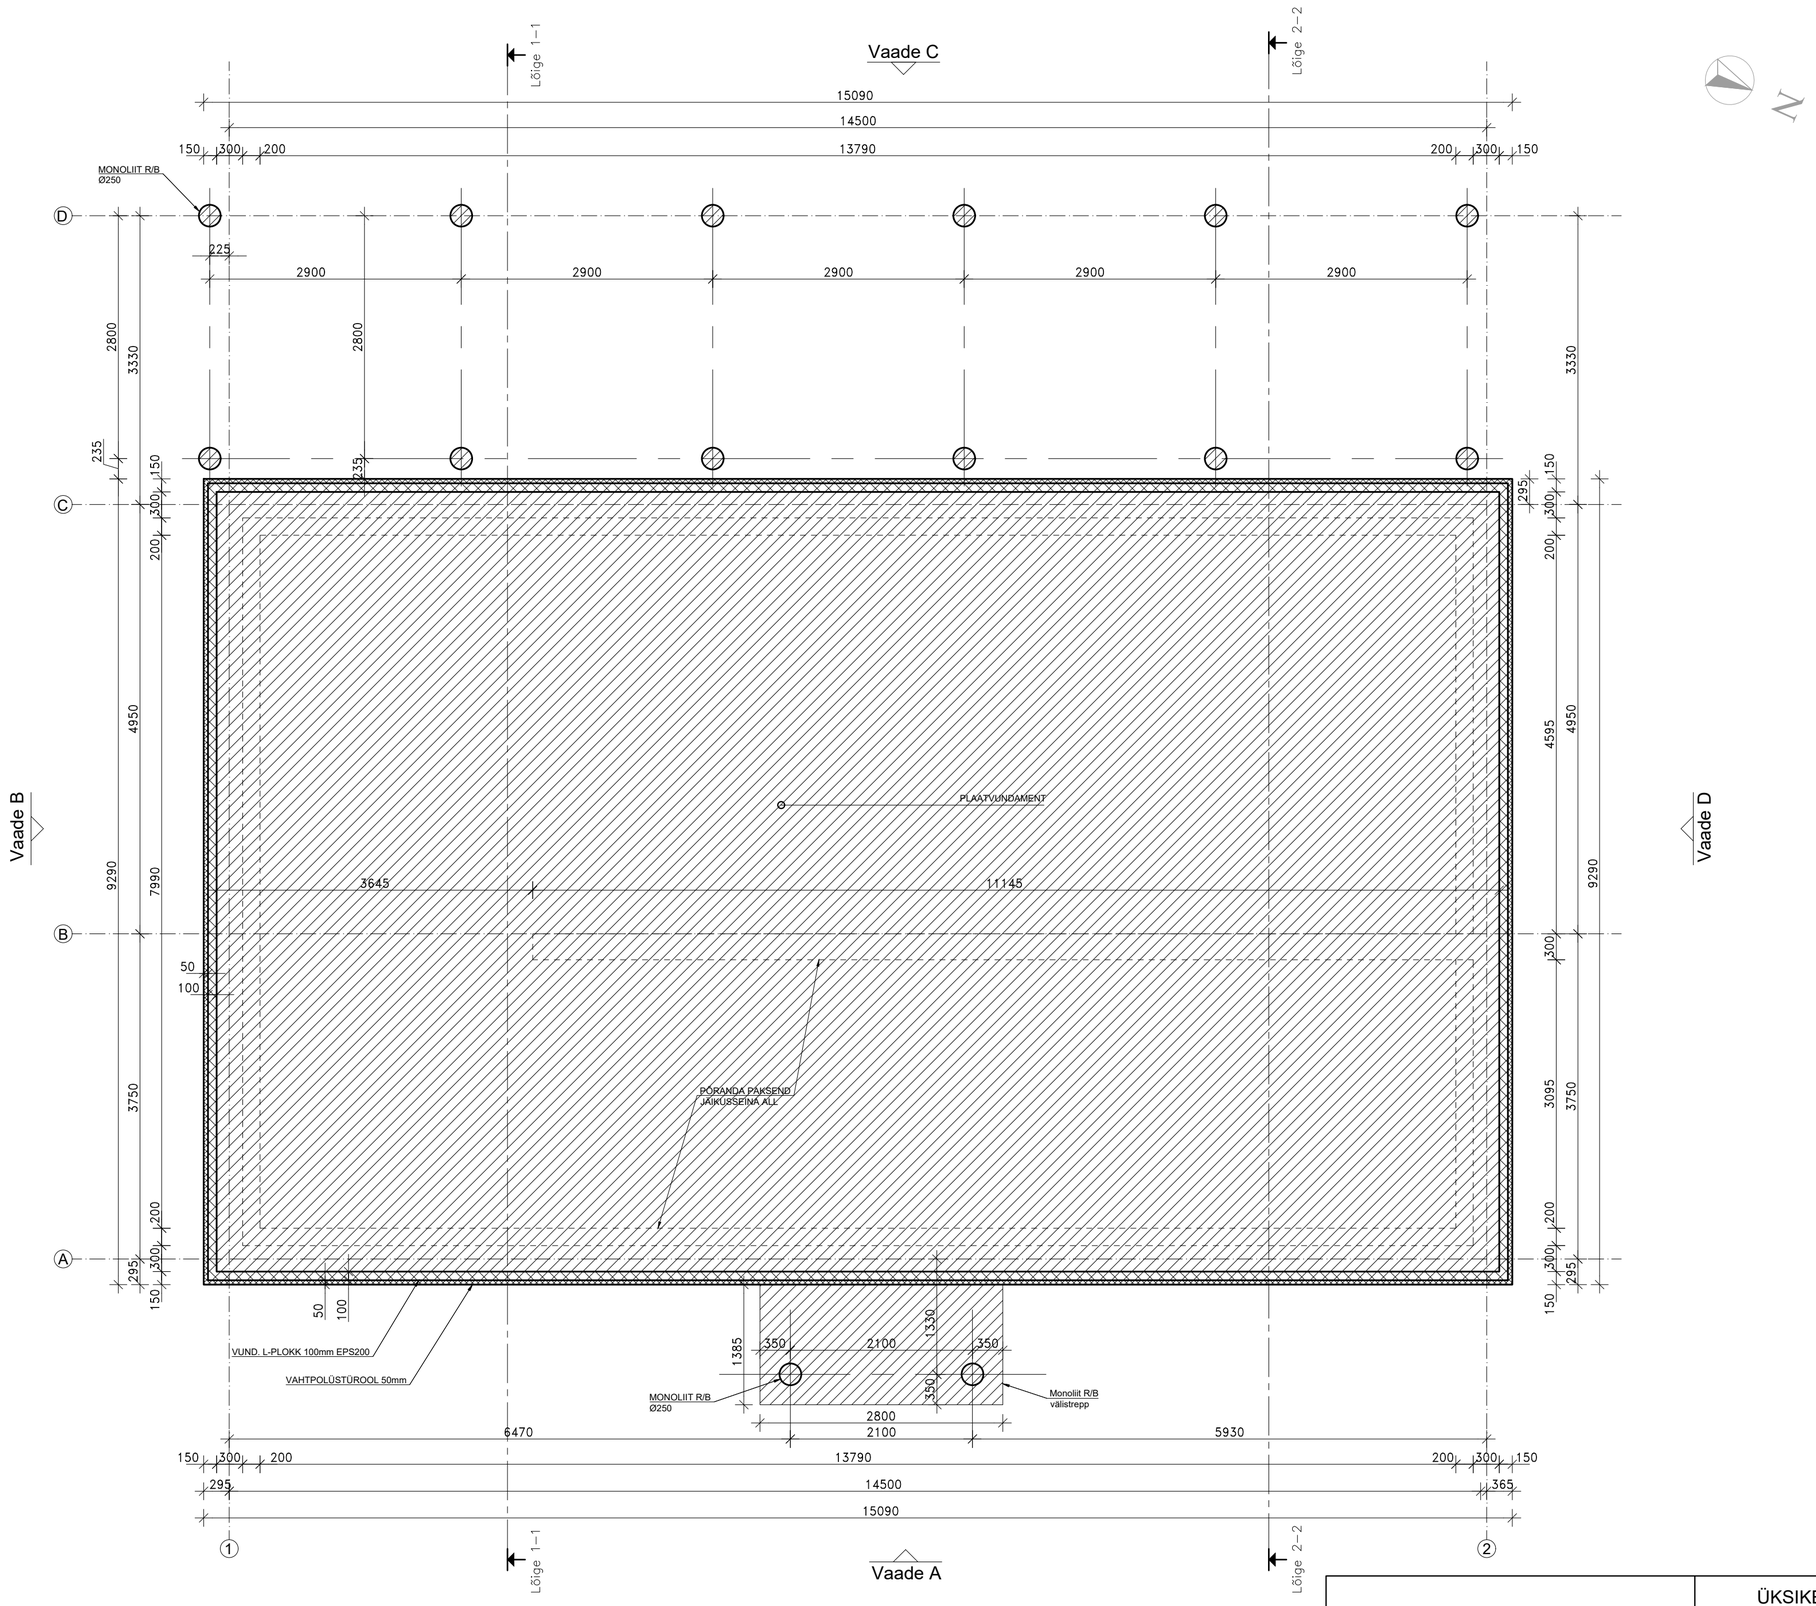

Märkus:
1. Vundamendikonstruktsioon täpsustada geoloogilise uuringu alusel.
2. Hüdroisolatsioon teostada vastavalt tootjapoolsetele nõuetele, ning vastavalt Eesti Vabariigis kehtivatele ehitustööde teostamise normatiividele.

	ÜKSIKELAMU PROJEKT , Vikipalu küla, Anija vald, Harju maakond	Kuupäev 01.09.2026
		Mõõtkava 1:50
	Joonise nimetus VUNDAMENDI PLAAN	Staadium EP
		Töö nr. V260706
		Joonise nr. A-4