


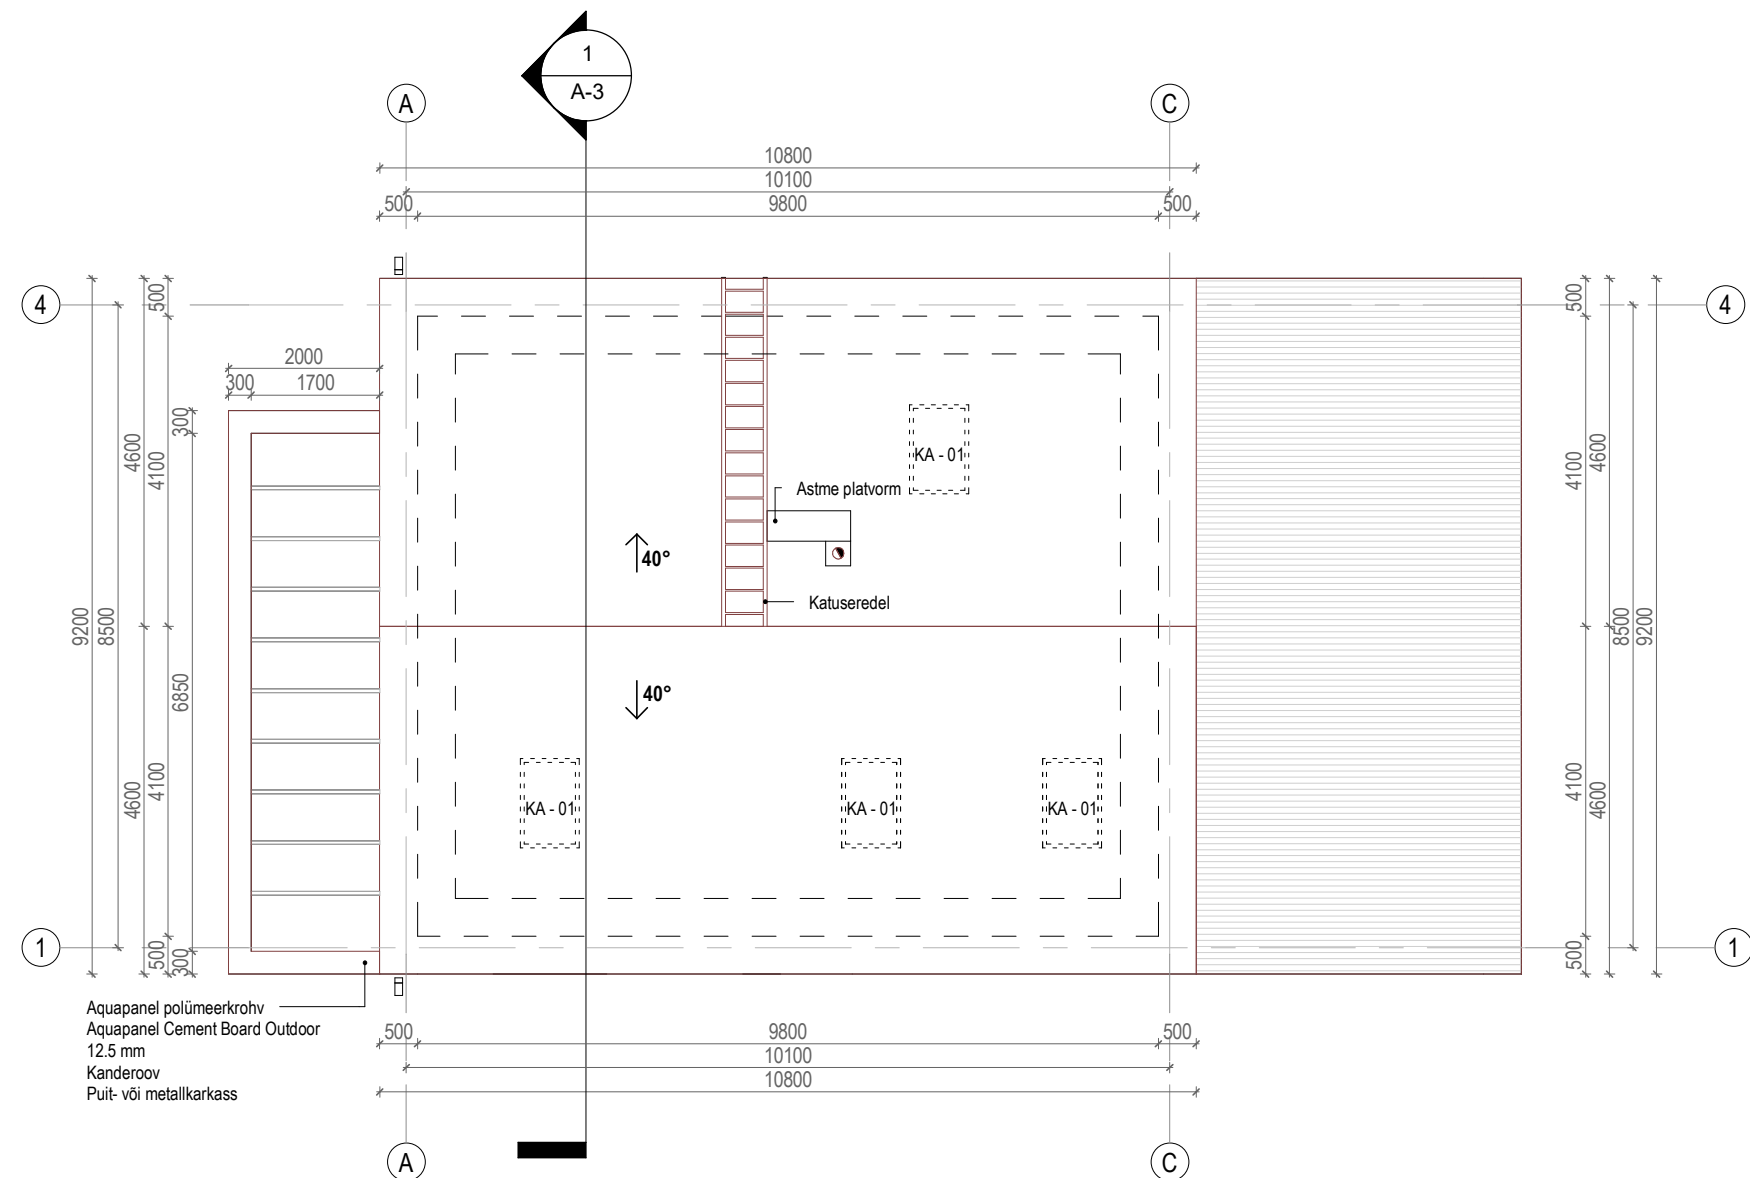

Märkus:

1. Katuse kandekonstruktsioon täpsustada ehituse käigus.
2. Vundamendi konstruktsioon täpsustada geoloogilise uuringute alusel.
3. Põranda betoonkeha mark, konfiguratsioon, armeering ja soojustuse mark määratakse konstruktiivses projektis. Põranda alused ja siseseid komminukatsioonid ning läbiviigud määratakse eriosade projektis.
4. Hüdroisolatsioon teostada vastavalt tootjapoolsetele nõuetele, ning vastavalt Eesti Vabariigis kehtivatele ehitustööde teostamise normatiividele.
5. Terrassi vundamendi tüüp ja asetus määratakse järgmises projekti staadiumis või tööde käigus.

1

KATUSE PLAAN
1 : 100