


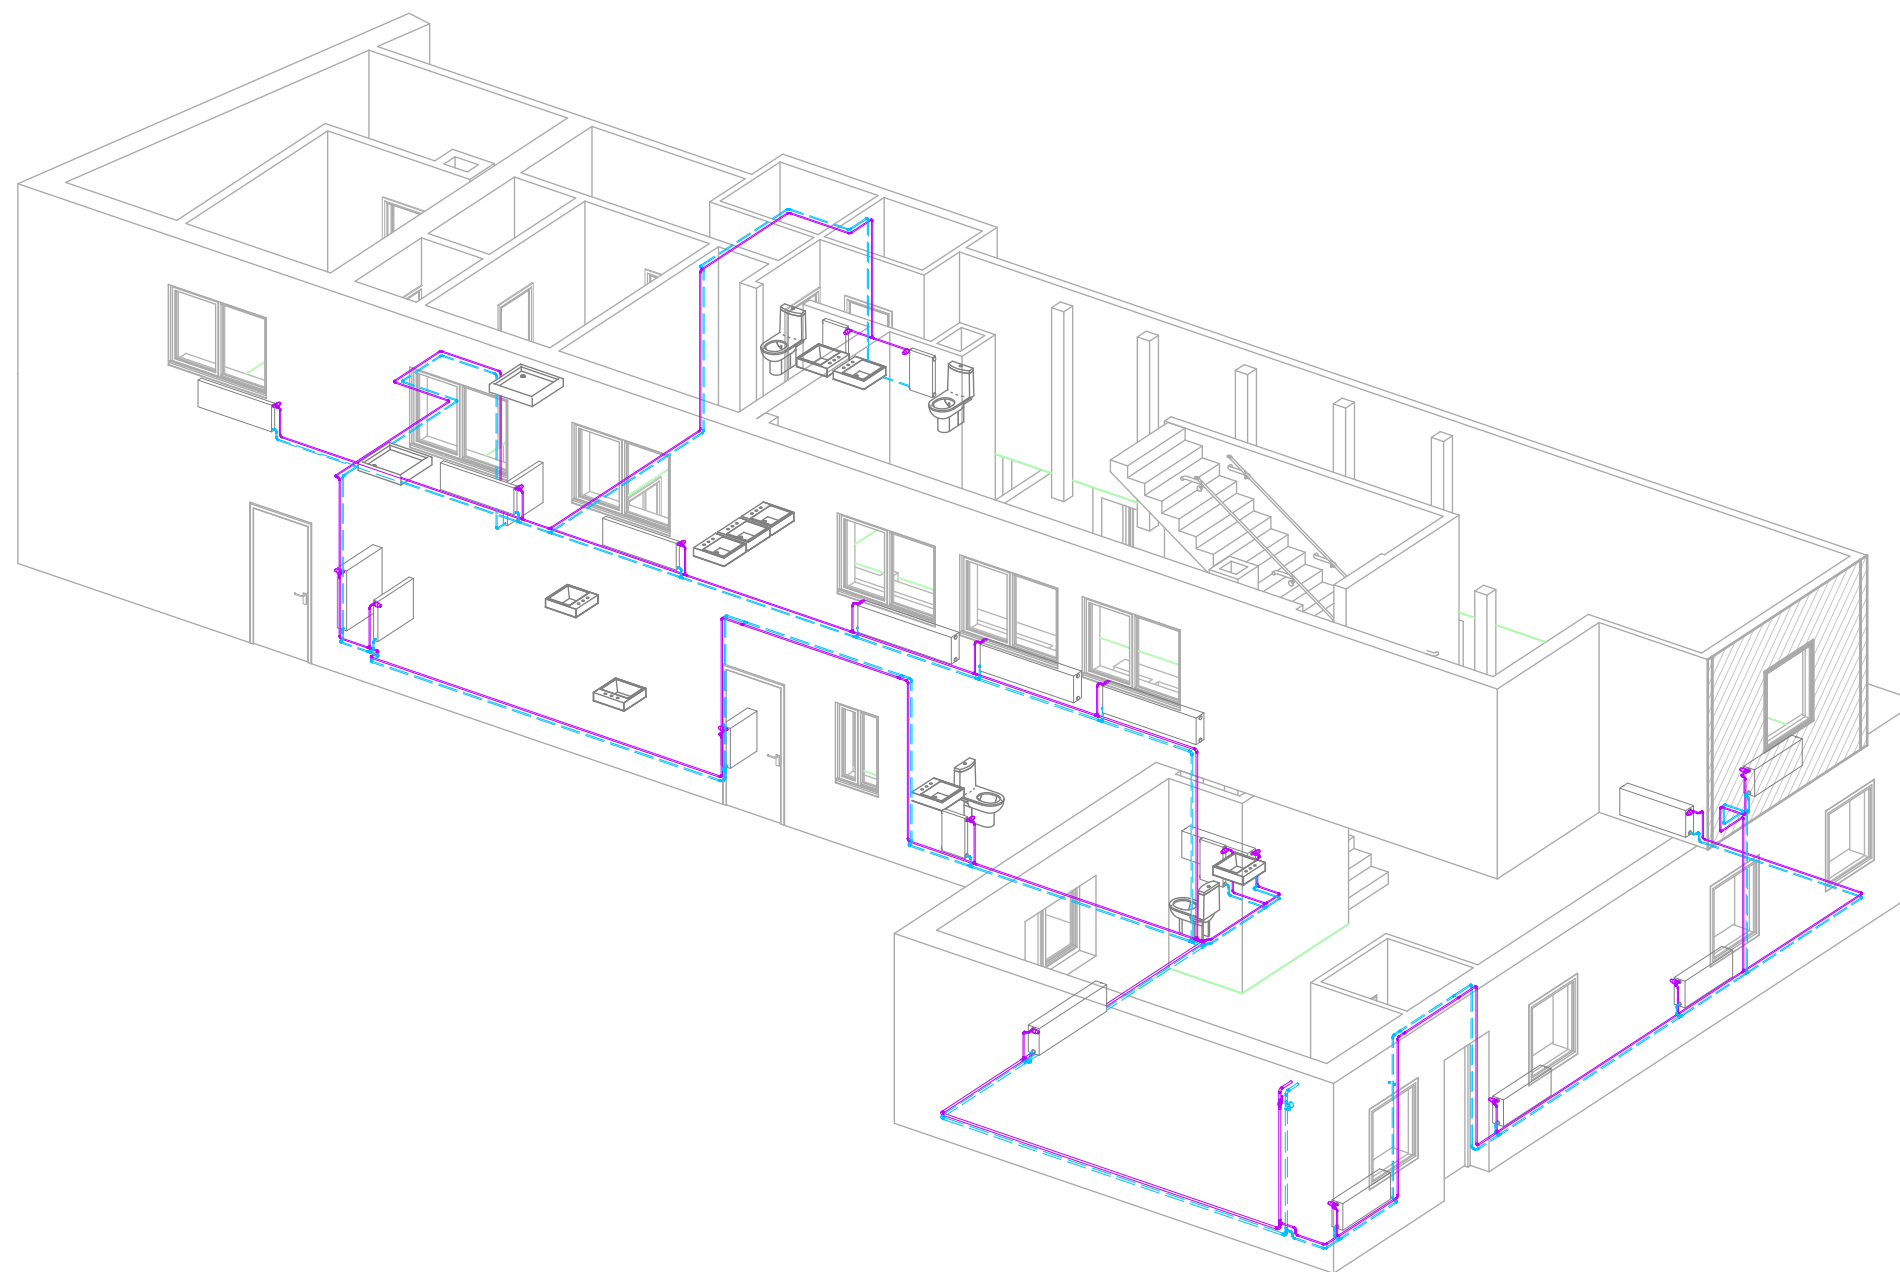

MÄRKUSED

1. Küttekehade horisontaalse ühendustorustiku nimiläbimõõt on DN15.
2. Kuna jaotustorustik korterites jääb eksponeerituks, on oluline, et montaaž tagaks esteetiliselt vastuvõetava tulemuse.