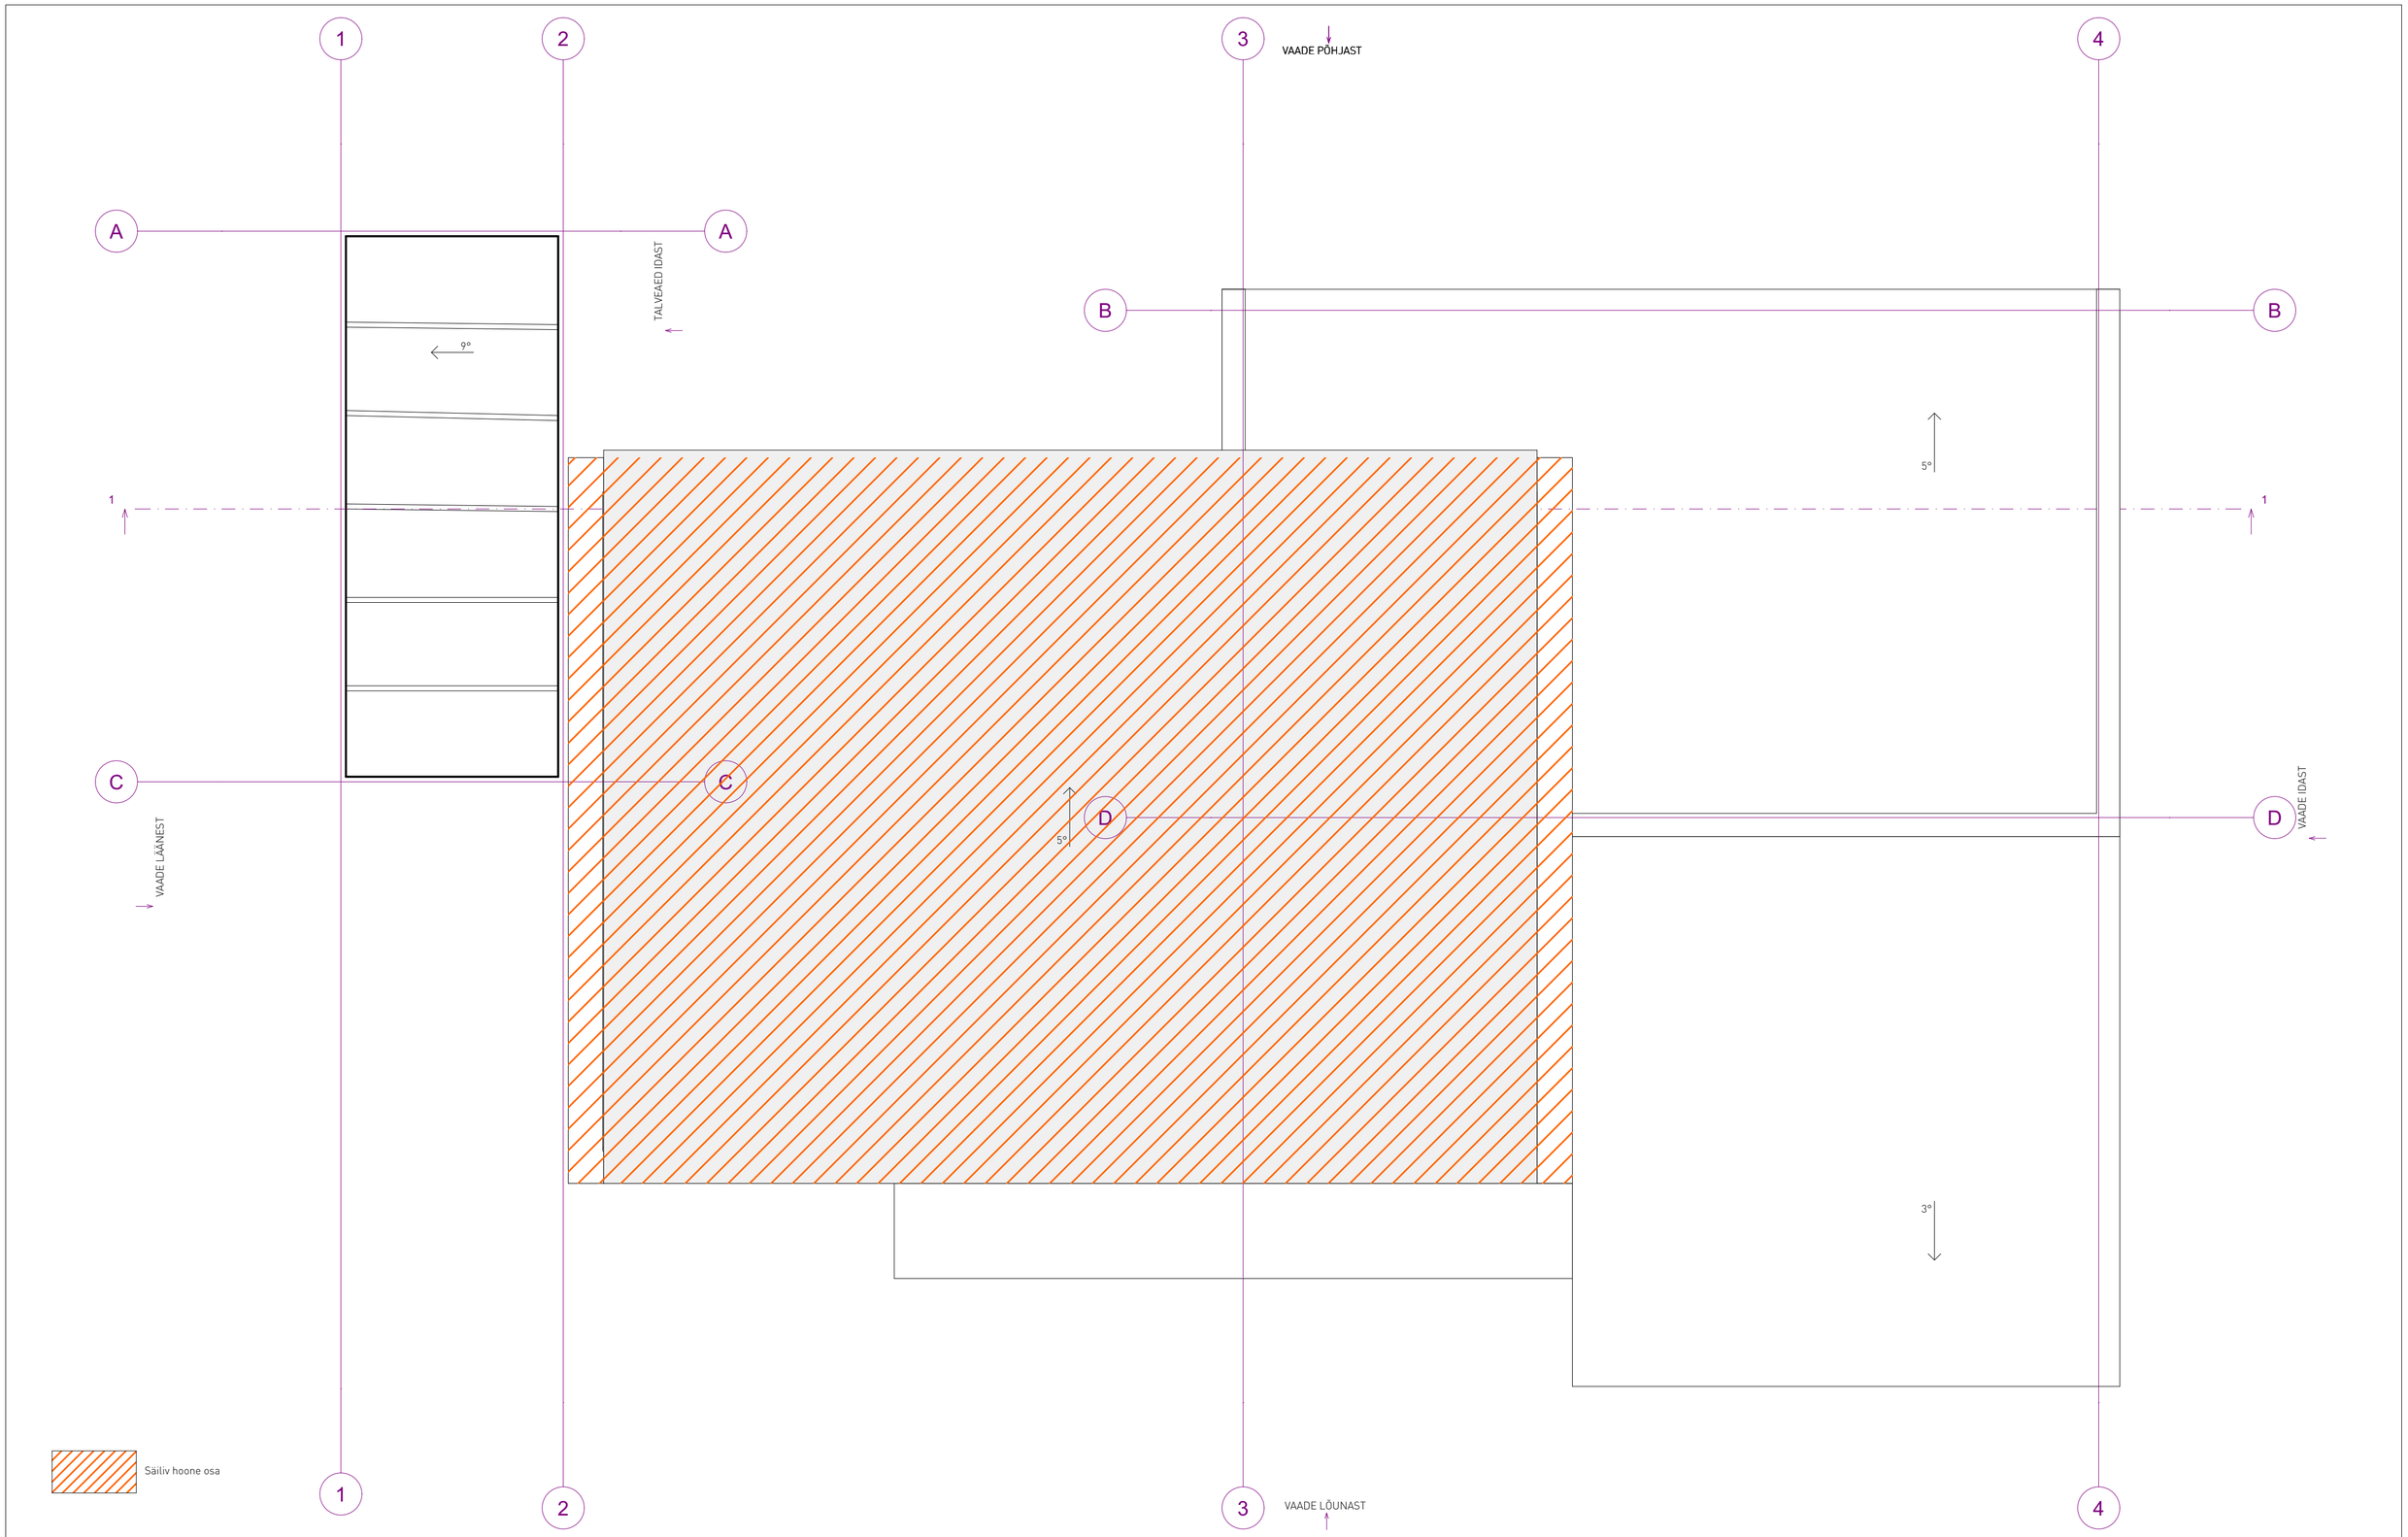
1
2
3
4
A
B
C
D
VAADE PÕHJAST
TALVEAED IDAST
VAADE LÄÄNEST
VAADE IDAST
VAADE LÕUNAST
9°
5°
5°
3°
Säiliv hoone osa

2. Katus 1:50