


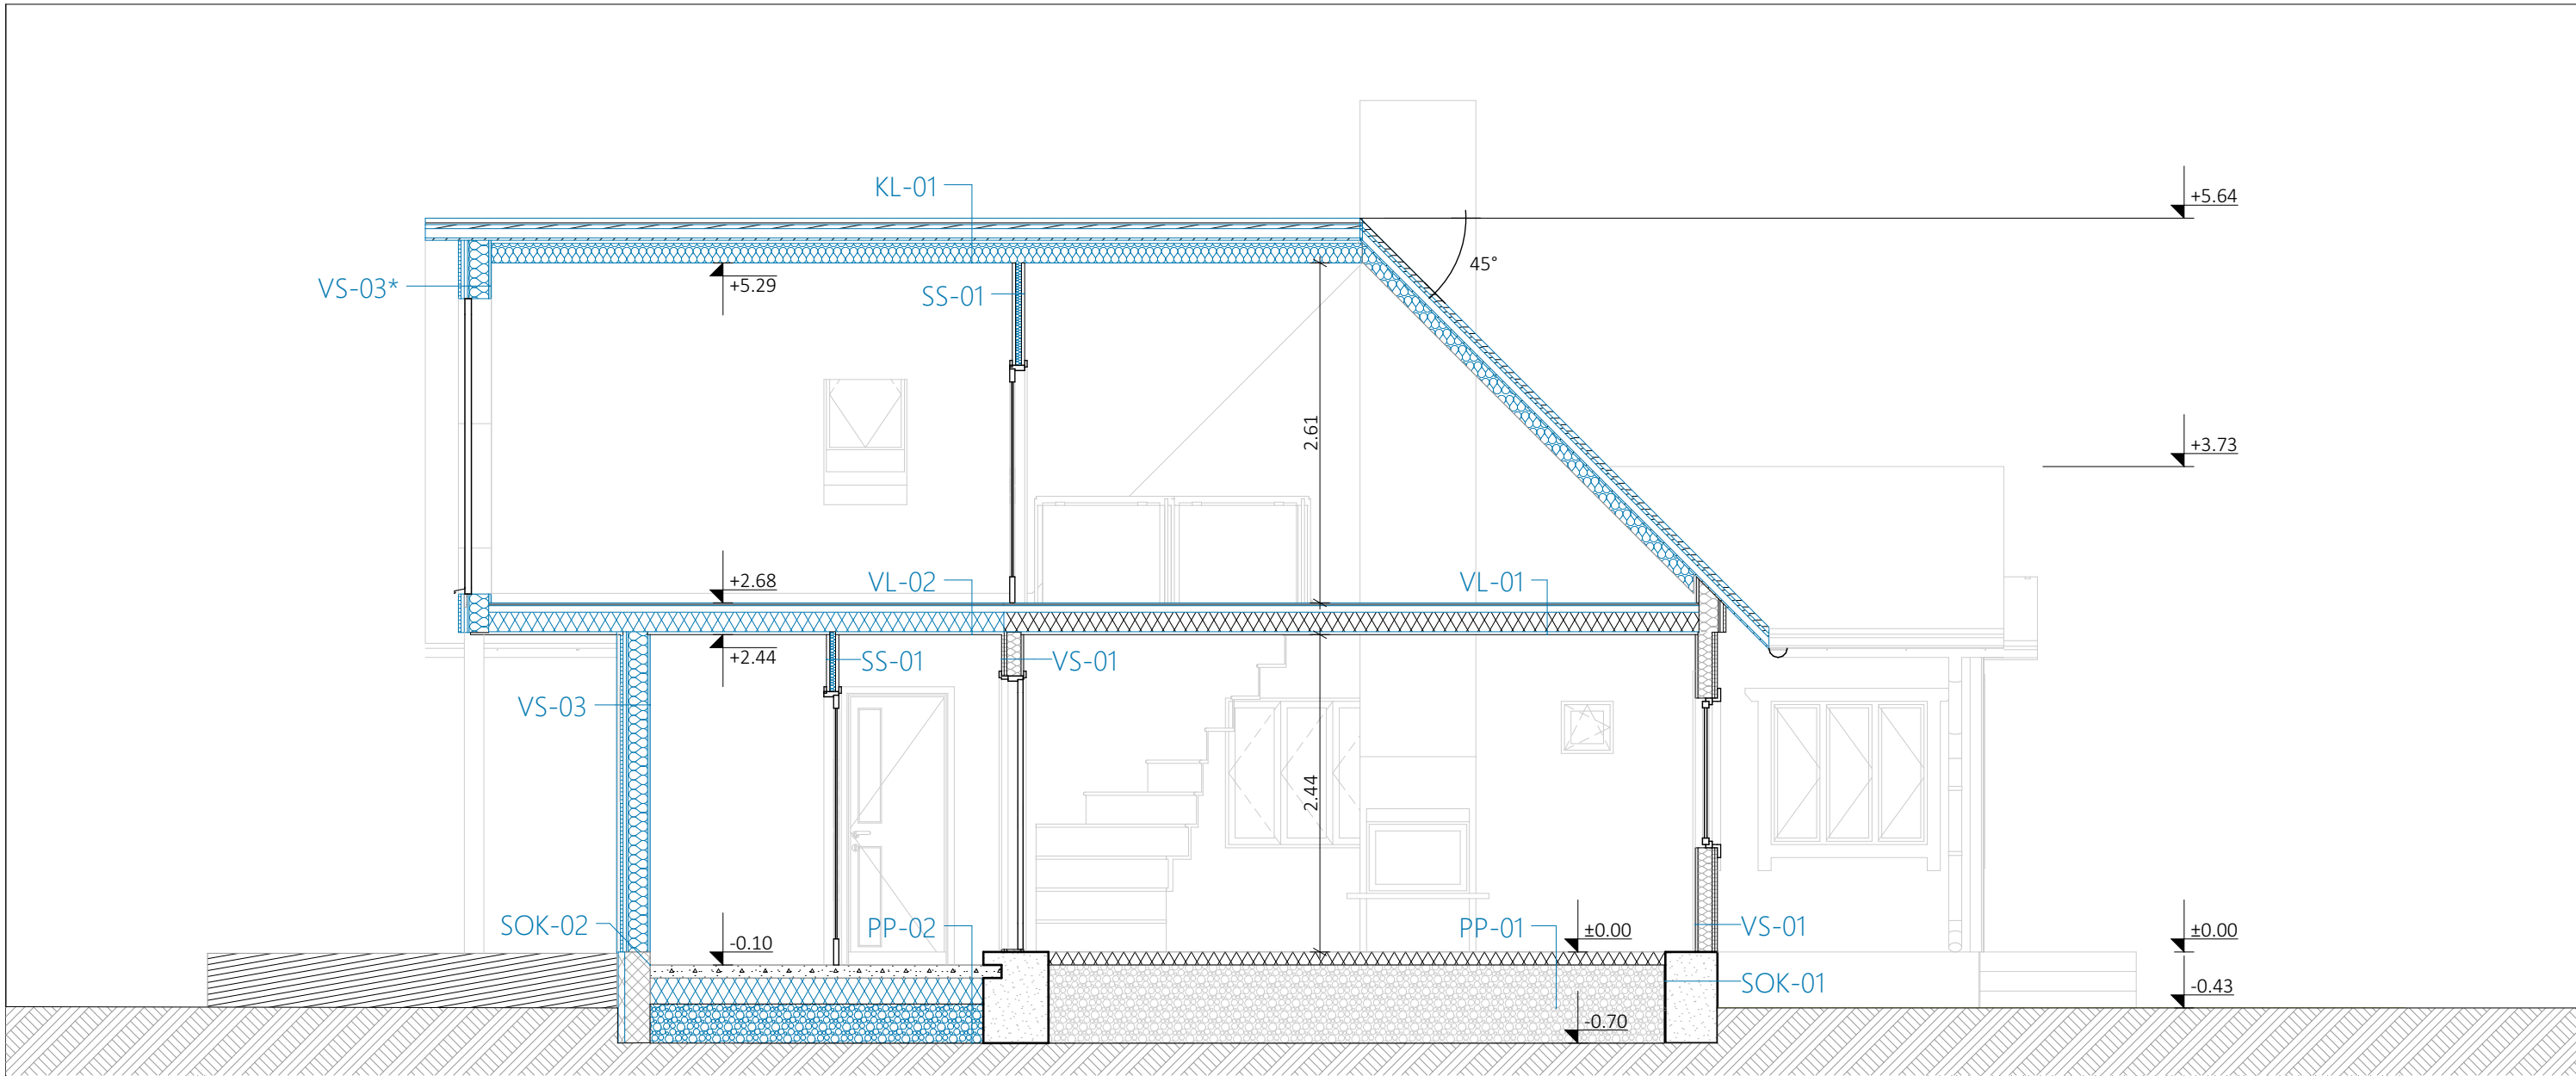

Kandev ol.olev välissein VS-01

- Sisevoodrilaud 20x100 mm
- Aurutõke
- Puitpruss 110x50 mm, vahel min. vill
- Roovitus vertikaalne 20x45 mm
- Horisontaalne välisvoodrilaud 20x120 mm

Kandev ol.olev välissein VS-02

- Sisevoodrilaud 20x100 mm
- Aurutõke
- Puitpruss 150x50 mm, vahel min. vill
- Tuuletõkkeplaat 13 mm
- Roovitus vertikaalne 25x45 mm
- Horisontaalne välisvoodrilaud 20x120

Kandev ol.olev välissein VS-02*

- Sisevoodrilaud 20x100 mm
- Aurutõke
- Puitpruss 150x50 mm, vahel min. vill
- Tuuletõkkeplaat 13 mm
- Roovitus vertikaalne 25x45 mm
- Roovitus horisontaalne 25x45 mm
- Vertikaalne välisvoodrilaud 20x120

Kandev välissein VS-03

- Sisevoodrilaud 20x100 mm
- Aurutõke
- Puitpruss 150x50 mm, vahel min. vill
- Tuuletõkkeplaat 13 mm
- Roovitus vertikaalne 25x45 mm
- Horisontaalne välisvoodrilaud 20x120

Kandev välissein VS-03*

- Sisevoodrilaud 20x100 mm
- Aurutõke
- Puitpruss 150x50 mm, vahel min. vill
- Tuuletõkkeplaat 13 mm
- Roovitus vertikaalne 25x45 mm
- Roovitus horisontaalne 25x45 mm
- Vertikaalne välisvoodrilaud 20x120

Mittekandev sisesein SS-01

- Siseviimistluse kiht
- 2x Kipsplaat 12,5 mm
- Metall karkass 45 mm
- 2x Kipsplaat 12,5 mm
- Siseviimistluse kiht

Mittekandev sisesein SS-02

- Siseviimistluse kiht
- 2x kipsplaat 12,5mm
- Kipsseina terasprofiilid + soojustus 95mm
- Niiskustõkkekile
- Puitroovid 50x25mm
- Lehtpuulaudis 20mm

Ol.olev põrand pinnasel PP-01

- Siseviimistluse kiht
- Valatud betoon 100 mm
- Tihendatud killustikalus 200 mm

Põrand pinnasel PP-02

- Siseviimistluse kiht
- Betoon põrandakütte torustikuga 100 mm
- PE-kile
- EPS-soojustus 200 mm
- Tihendatud killustikalus 200 mm

Ol.olev sokkel SOK-01

- Paekivi 500 mm

Sokkel SOK-02

- Hüdroisolatsioon
- Fibo plokk 195 mm
- Hüdroisolatsioon
- EPS-soojustus 50 mm
- Sokliplekk 10mm

Ol.olev vahelagi VL-01

- Sisevoodrilaud 22x100 mm
- Aurutõkkekile
- Olemasolev puitpruss, 150x170 mm, vahel min.vill
- Puitroovitus 50x50 mm
- Põrandalaud 22x100 mm

Vahelagi VL-02

- Sisevoodrilaud 22x100 mm
- Aurutõkkekile
- Puitpruss 150x170 mm, vahel min.vill
- Puitroovitus 50x50 mm
- Põrandalaud 22x100 mm

Katuselagi KL-01

- Siseviimistluse kiht
- Kipsplaat 13 mm nt GYPROC GN
- Metallkarkass 42 mm, vahel soojustus nt ISOVER ACOUSTIC-66, s.600
- Auru- ja õhutõke nt ISOVER VARIO Xtra
- Puitprussid 50x100 mm, vahel soojustus nt ISOVER KL-33-100, s.600
- Ehituspaber (veeauu kergelt läbilaskev materjal)
- Katusesarikas 150x50 mm, vahel soojustus nt ISOVER PREMIUM 33-150, s.600
- Tuletõke nt ISOVER VKL-13 13 mm
- Distantpruss 50x75 mm, s.600
- Aluskate (armeeritud kile)
- Distantliist 50x32 mm
- Alusroovitus 32x100 mm, s.200
- Katusekivi 35 mm

MÄRKUSED

- Kõik muudatused kooskõlastada projekteerijaga.
- Kõik mõõdud ja kõrgusmärgid kontrollida ehitusel.
- Joonist käsitleda koos arhitektuurse osa mistahes jooniste ja seletuskirjaga. Vastuolu ilmnemisel käesoleva joonise ning arhitektuurse või mistahes muu projekti osa jooniste või seletuskirja vahel tuleb koheselt teavitada projekteerijat.
- Nõuded kasutatavatele materjalidele, konstruktsioonidele, toodetele ja tööde kvaliteedile vaata arhitektuursest seletuskirjast.
- Kui projektis pole öeldud teisiti, tuleb kõikide ehitustoodete kasutamisel lähtuda tootjapoolsetelt paigaldamis- ja kasutamisuhistest ning tootjapoolsete sõlmede tüüplahendused.
- Käesolevas projektis määratud materjale võib asendada tehniliste ja visuaalsete omaduste poolest võrdväärtsetega, kui see ei vähenda tehnilisi, esteetilisi või muuladseid kvaliteediomadusi. Kõik valitud materjalide asendused tuleb kooskõlastada projekti tellijaga.

			Projekt:	Mõõtkava:
			Eramuhoone laiendamine	1:50
				Formaat:
				A3
				Projekti nr:
				2208
Vastutav spetsialist:		(allkirjastatud digitaalselt)	Address:	Joonis nr:
Arhitekt:		(allkirjastatud digitaalselt)	Vainupea küla, Haljala vald, Lääne-Viru maakond	AR-6-02
Tellijä:				Stadium:
			Joonis: Lõige S-01	EP
				Kuupäev:
				20/09/2022