


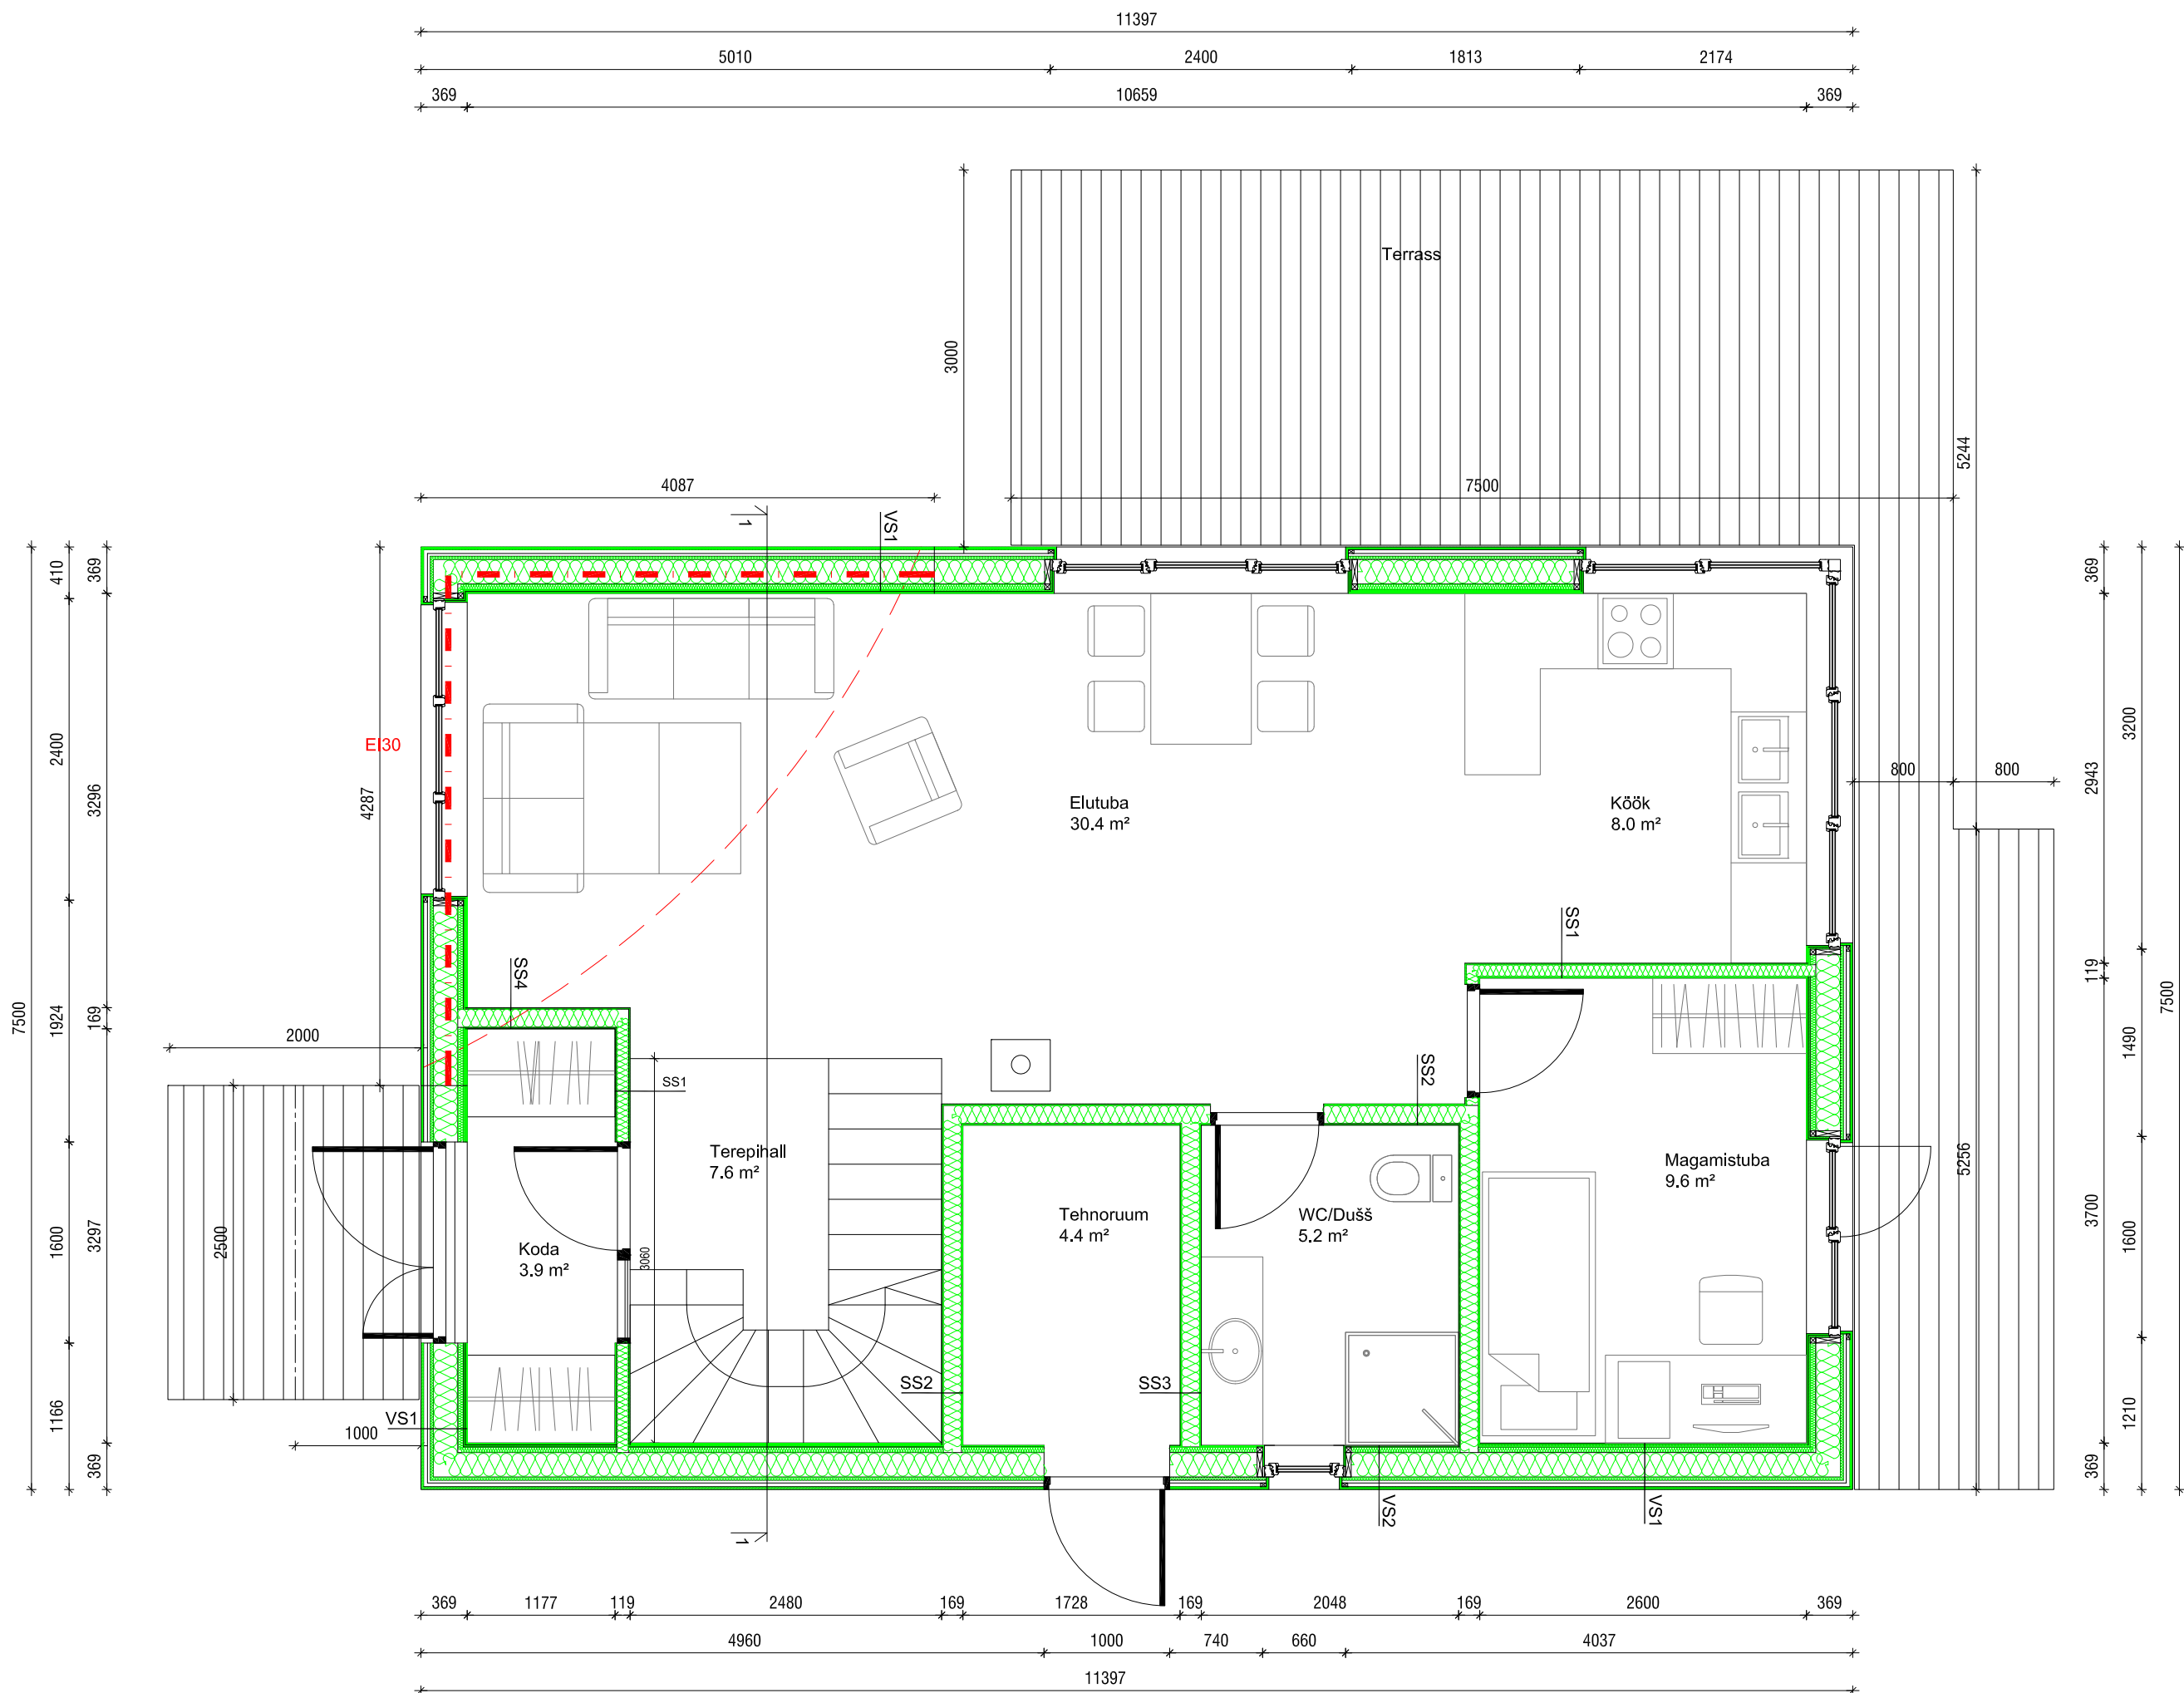

Välissein VS1			Välissein VS2			Sisesein SS1			Sisesein SS3		
1.	22mm	Vertikaalne voodrilaud UYSK	1.	22mm	Vertikaalne voodrilaud	1.	12mm	Vineerplaat	1.	12mm	Fibo Trespo seinaplaat
2.	30mm	Õhuvahe/horisontaalne roov 30x45 mm	2.	30mm	Õhuvahe/horisontaalne roov 30x45 mm	2.	95mm	Puitkarkass 45x95 mm/Soojustus ISOVER Premium 33	2.	145mm	Puitkarkass 45x145 mm/Soojustus ISOVER Premium 33
3.	22mm	Õhuvahe/vertikaalne roov 22x45 mm	3.	22mm	Õhuvahe/vertikaalne roov 22x45 mm	3.	12mm	Vineerplaat	3.	12mm	Fibo Trespo seinaplaat
4.		Hingav tuuletõkkekangas ISOVER Tyvek	4.		Hingav tuuletõkkekangas ISOVER Tyvek						
5.	25mm	Tuuletõkkeplaat ISOVER RKL-31	5.	25mm	Tuuletõkkeplaat ISOVER RKL-31						
6.	195mm	Puitkarkass 45x195 mm/Soojustus ISOVER Premium 33	6.	195mm	Puitkarkass 45x195 mm/Soojustus ISOVER Premium 33						
7.		Aurutõkkekile	7.		Aurutõkkekile						
8.	45mm	Puitroov 45x45 mm/Soojustus ISOVER Premium 33	8.	45mm	Puitroov 45x45 mm/Soojustus ISOVER Premium 33						
9.	15mm	OSB plaat	9.	12mm	Fibo Trespo seinaplaat						
10.	15mm	Tulekindel kipsplaat									

--- TULETÕKKESEIN EI30
EI30 AVATÄIDE TULETÕKKESEINAS EI30