


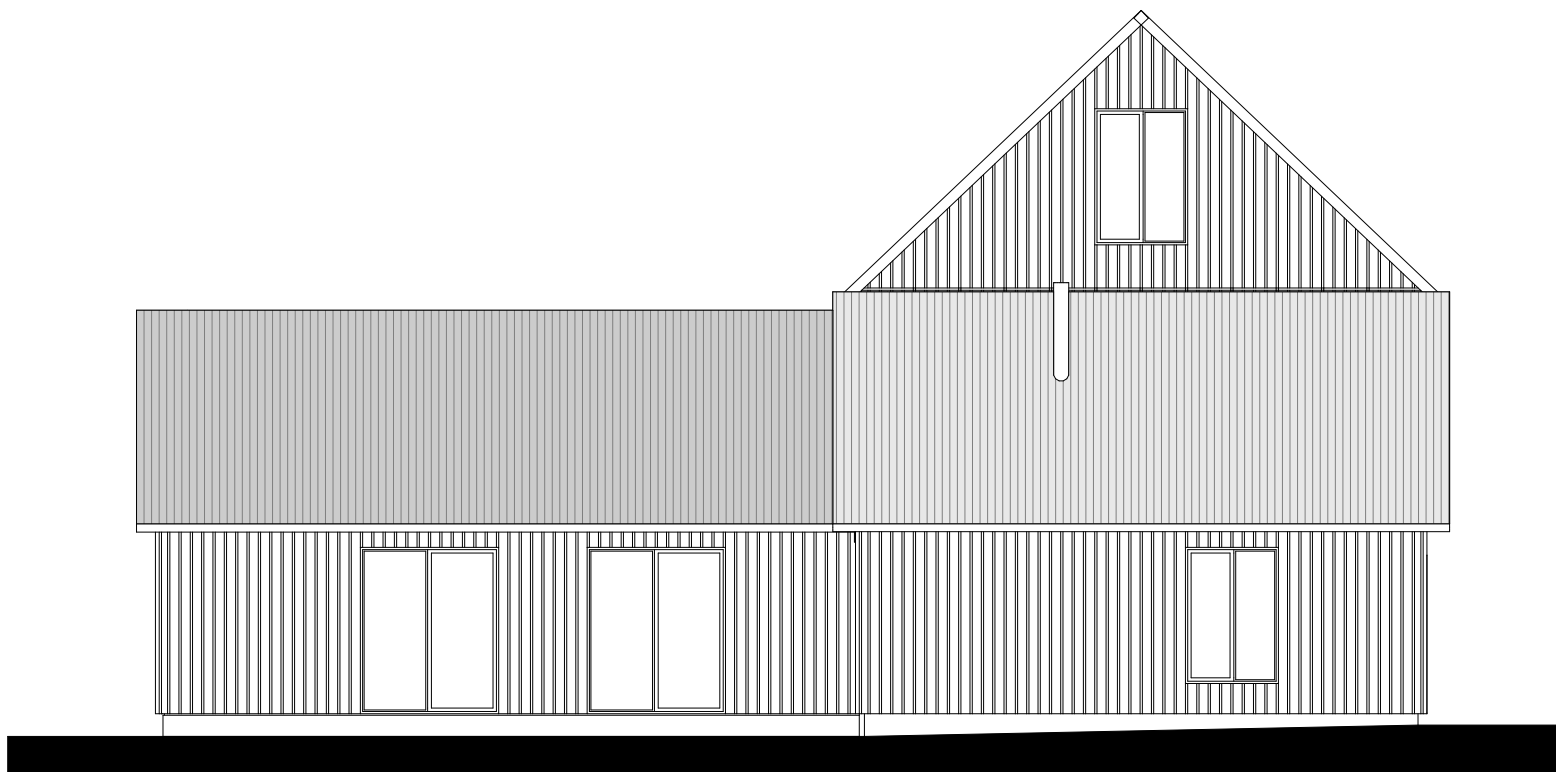

**MÄRKUSED:**  
1. HOONE ±0.00=ABS +9,60m  
2. VÄLIS- JA KANDVATE SISESEINTE  
TÜÜPIDE KIRJELDUST VT.  
KONSTRUKTIIVSEST OSAST  
3. KÄESOLEVAT JOONIST KÄSITLEDA  
KOOS PROJEKTI TEISTE OSADE  
JONNISTE, EHITUSKIRJELDUSE JA  
SPETSIFIKATSIOONIDEGA.  
4. VASTUOLU ILMNEMISEL KÄESOLEVA  
JONNISTE NING ARHITEKTUURSE VÕI  
MISTAHES MUU PROJEKTI OSA  
JONNISTE, SPETSIFIKATSIOONIDE  
VÕI EHITUSKIRJELDUSE VAHEL TULEB  
KOHESELT TEAVITADAARHITEKTI VÕI  
PROJEKTIJUHTI

|               |            |
|---------------|------------|
| JONNIST       |            |
| VAADE LÄÄNEST |            |
| STAADIUM      | FORMAAT    |
| EELPROJEKT    | A3         |
| — — — — —     | KUIPÄEV    |
|               | 19.12.2024 |
| MOOTKAVA      | LEHT       |
| 1:100         | AR-6-07    |