


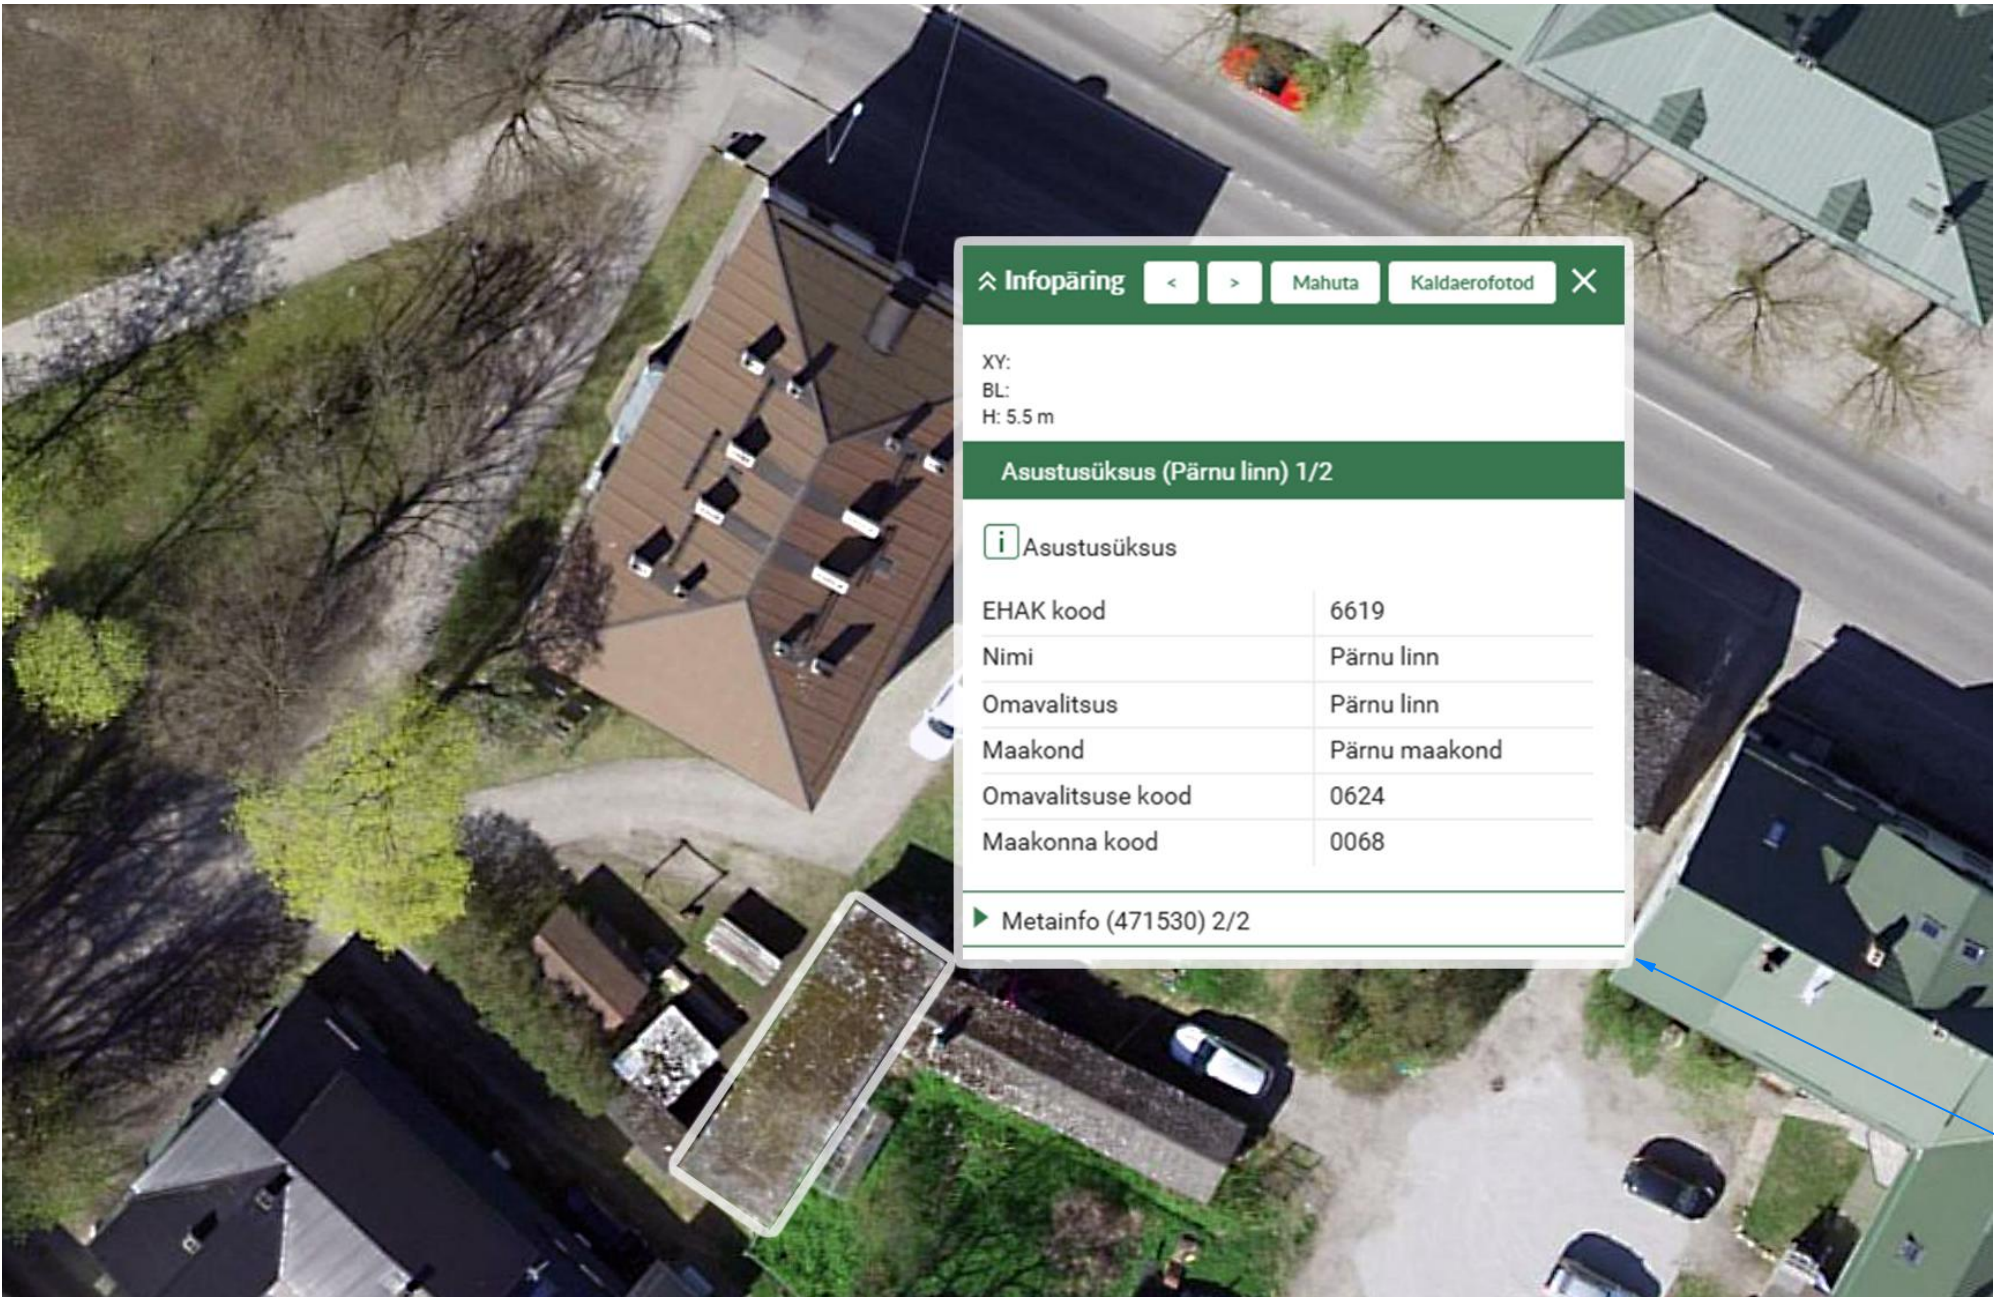

Pärnu maakond, Pärnu linn,
Hoone: kuur (kaasõigustatus)


Katastritunnus:
EHR kood:




Kinnistu nr.
Otstarve: Abihoone (12744)

Asendiplaan




05.03.2025 seisuga kuurid

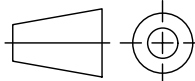
Client:		Project number : 0009			
Title: Kuuride renoveerimine					
Drawn by:		Checked by:		Date: 05.03.2025	Total weight: 73402,83 kg
Drawing number : 0009.010.00.01		Revision:		Scale: 0,001 : 1	Material:
				Sheet: Paper: A3 1 / 6	

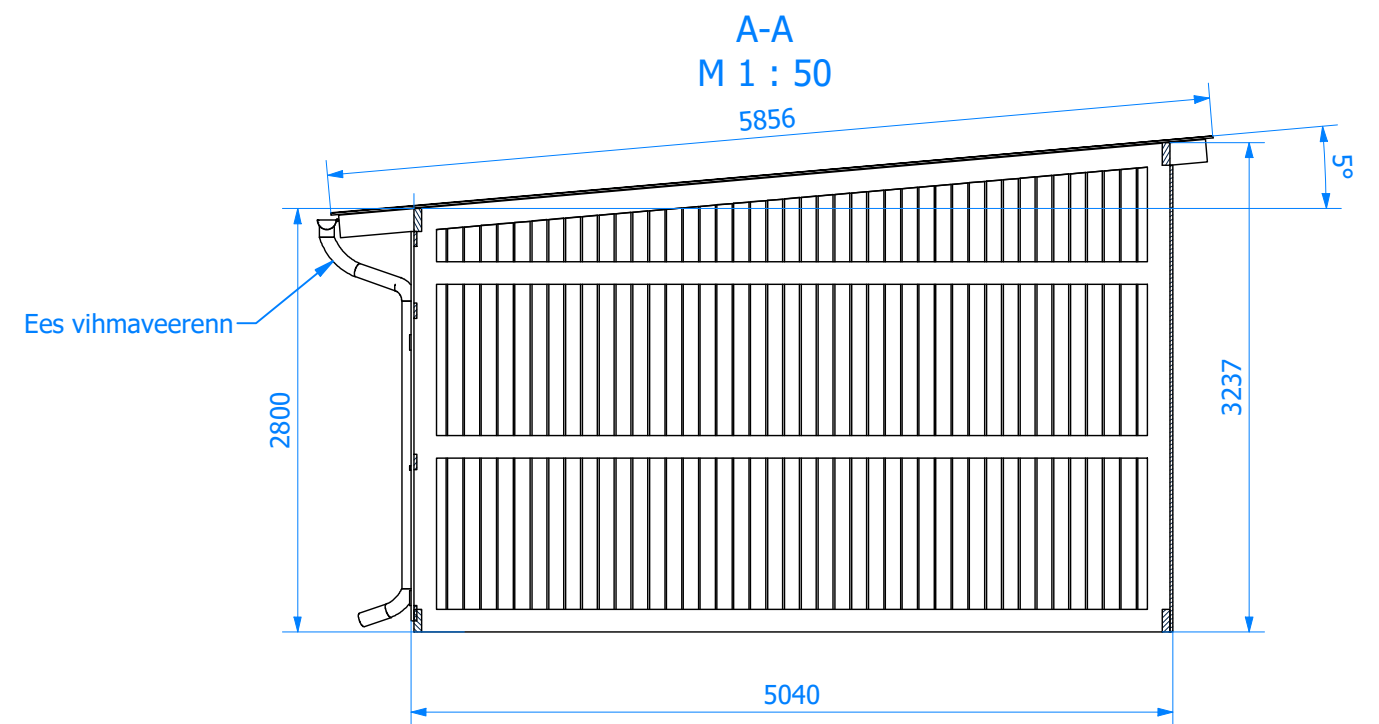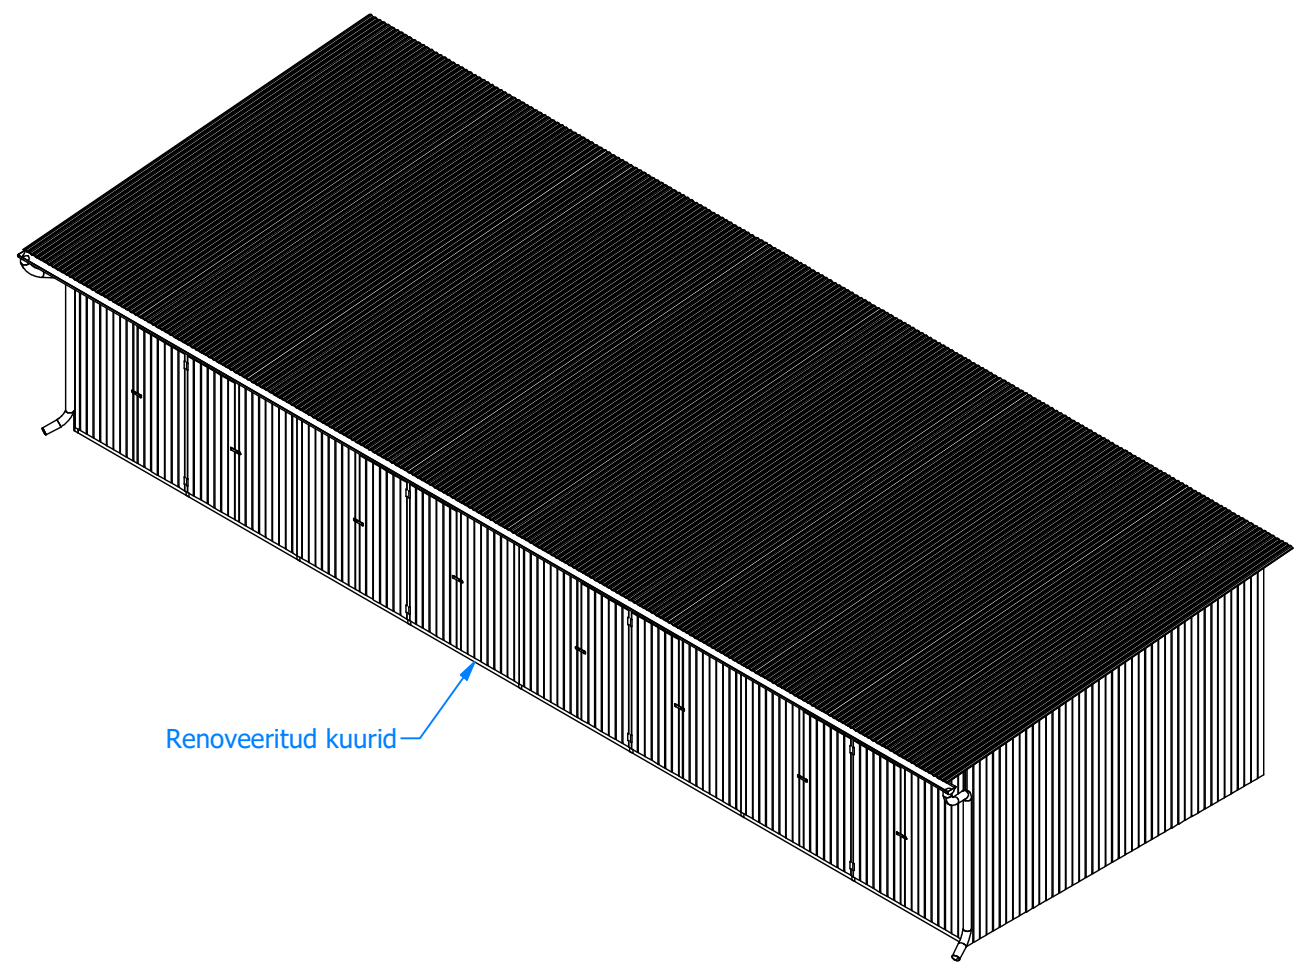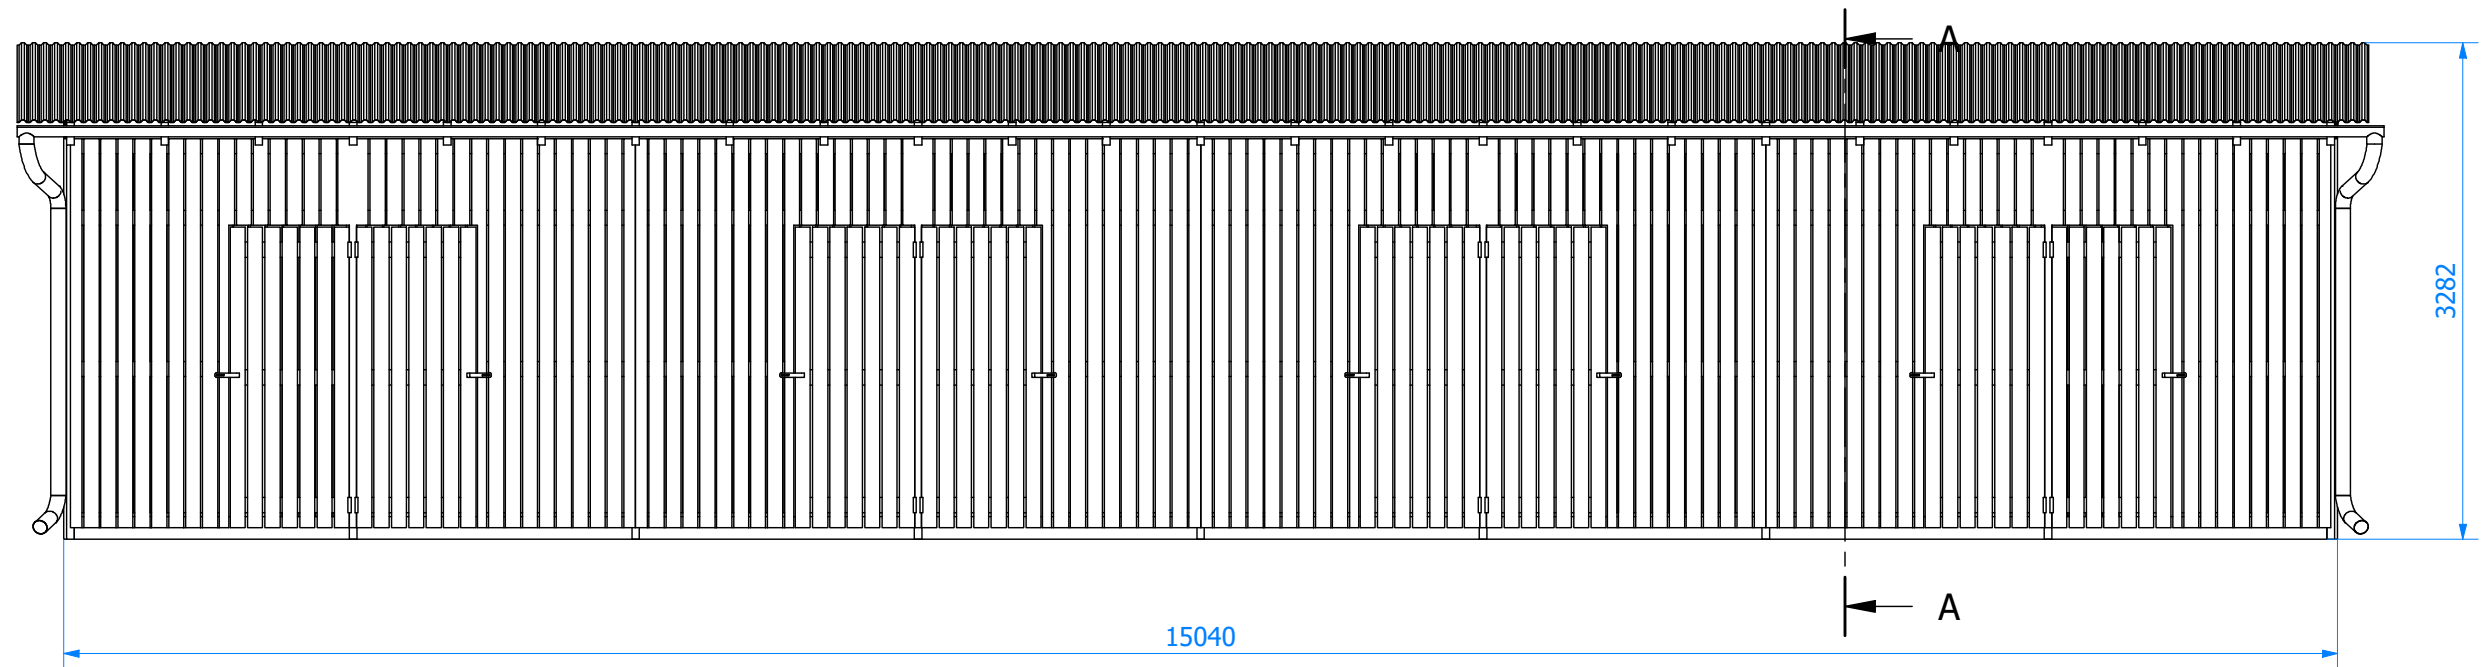



Client:		Project number : 0009	
Title: Kuuride renoveerimine			
Drawn by:	Checked by:	Date: 05.03.2025	Total weight: 73402,83 kg
Drawing number : 0009.010.00.01	Revision:	Scale: 1 : 50	Material:
		Sheet: Paper: A3 2 / 6	

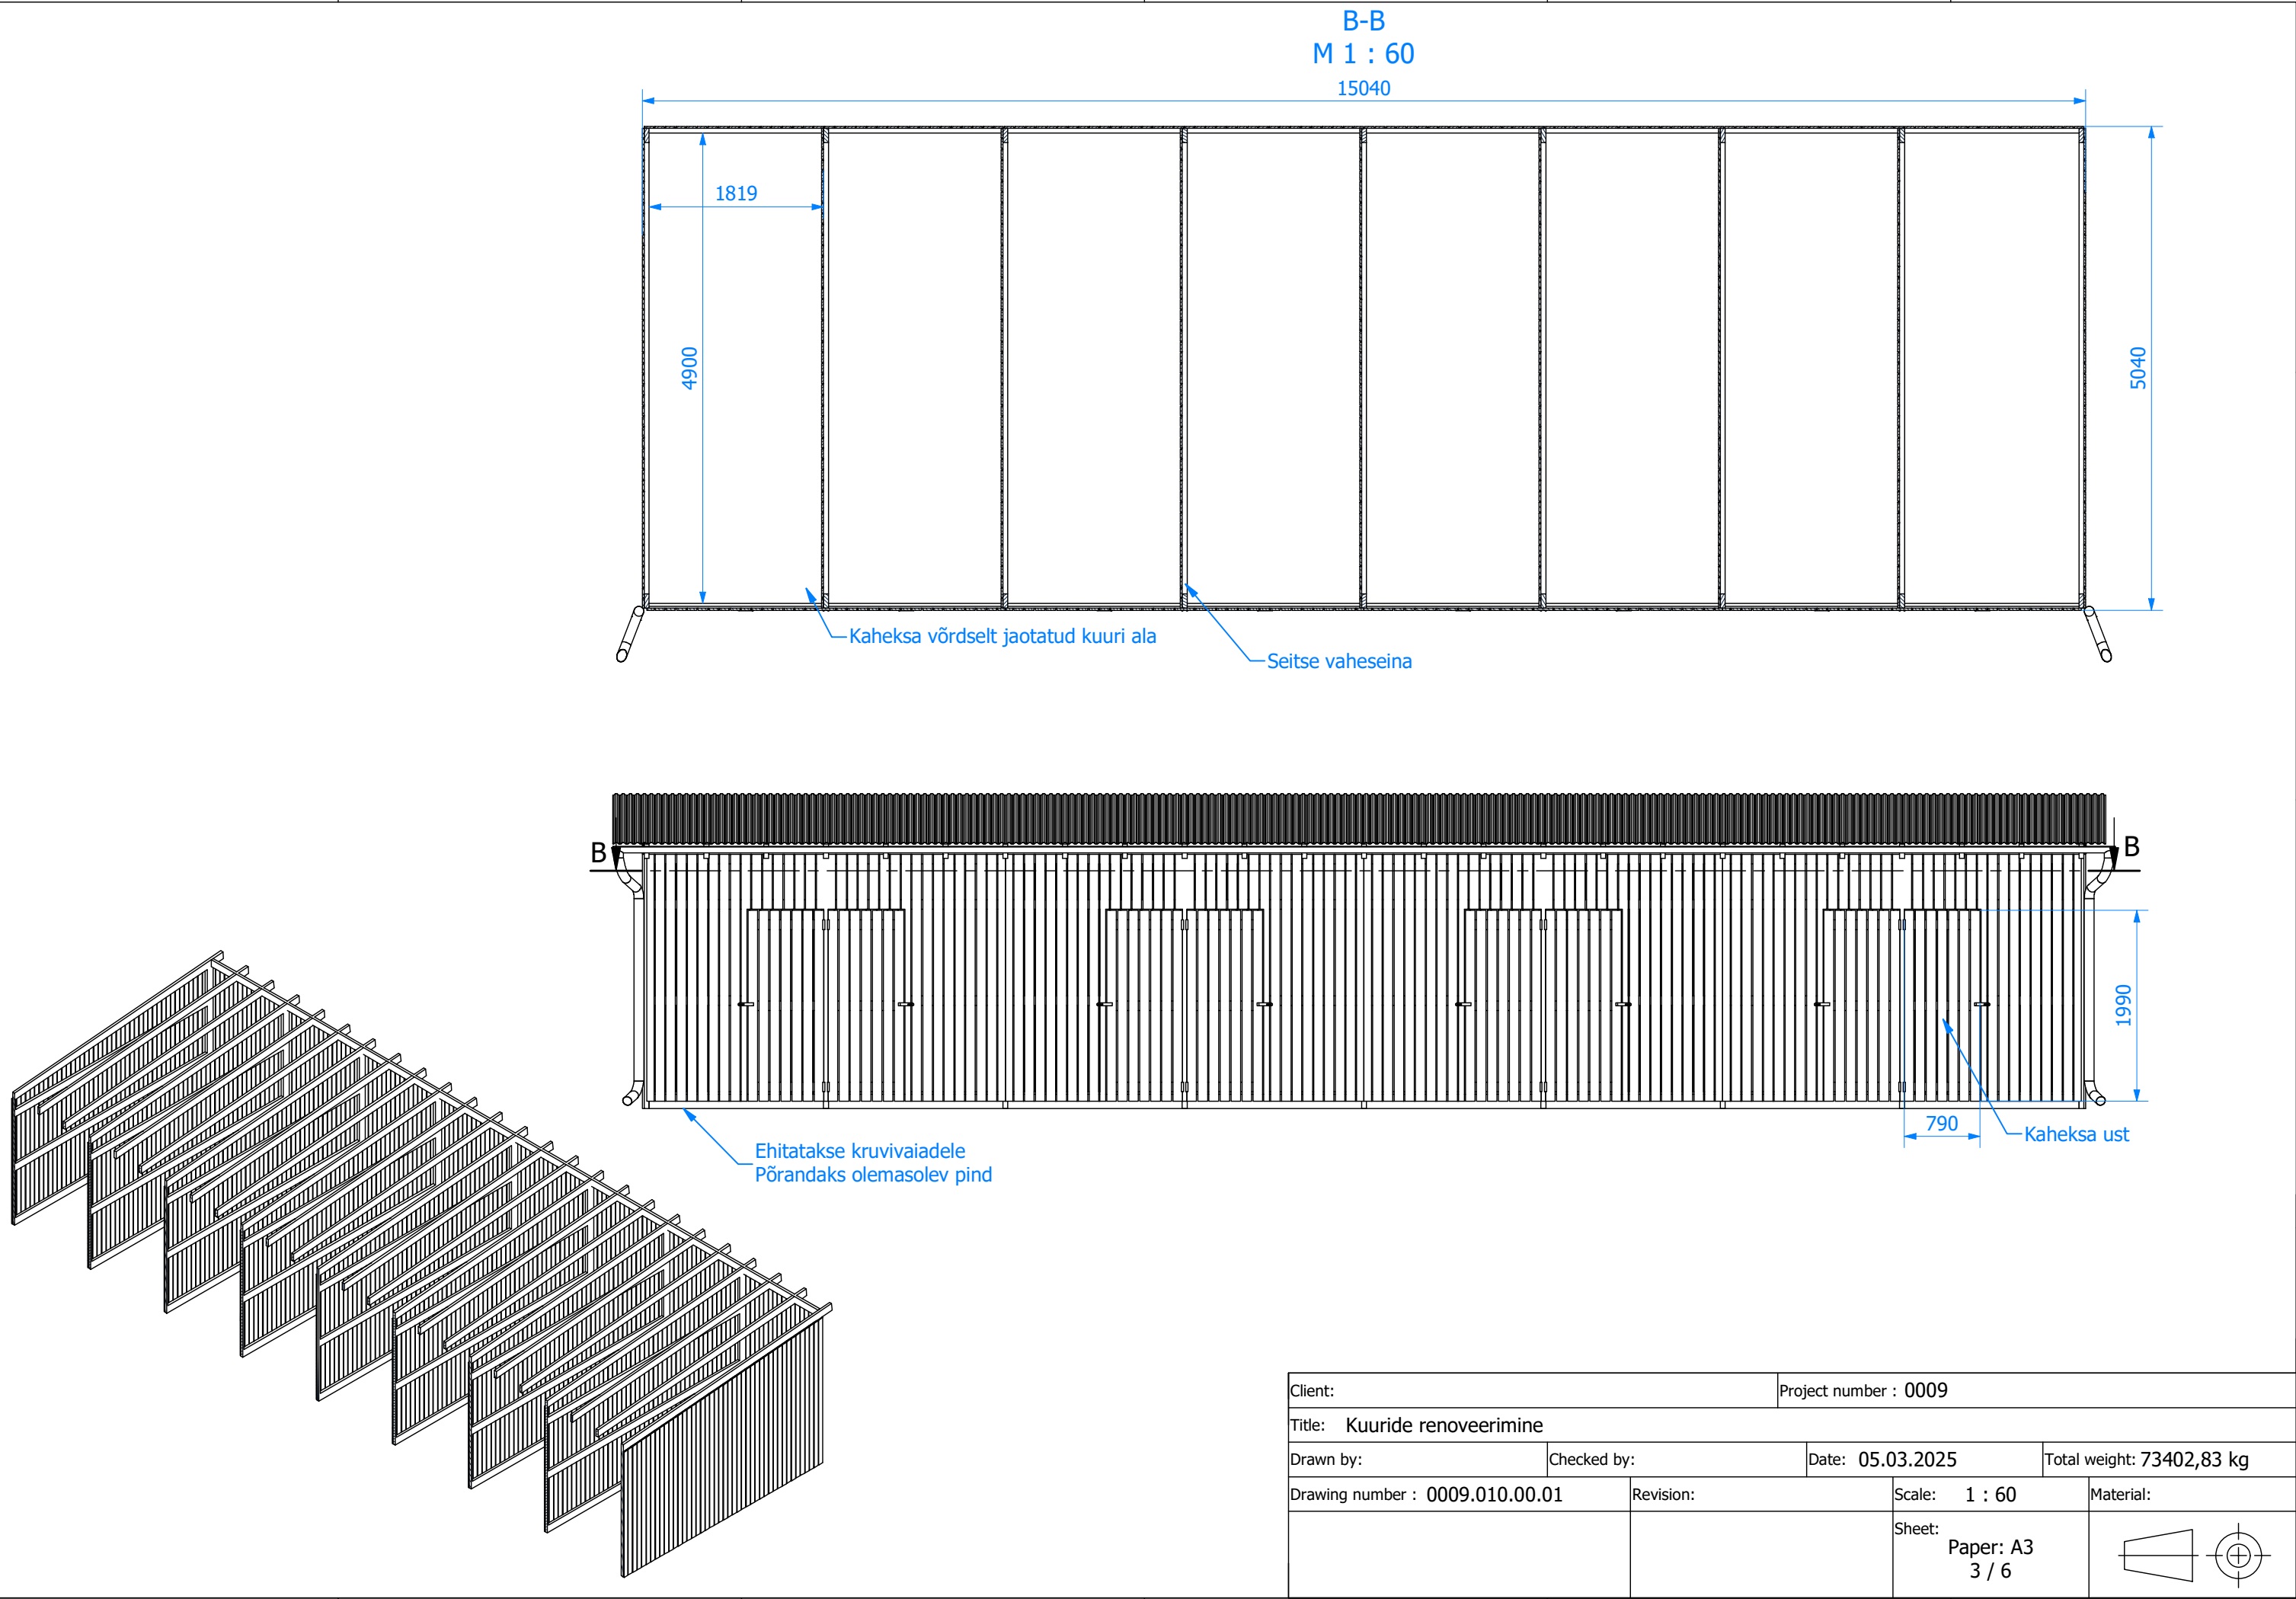

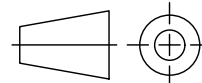

Client:		Project number : 0009	
Title: Kuuride renoveerimine			
Drawn by:	Checked by:	Date: 05.03.2025	Total weight: 73402,83 kg
Drawing number : 0009.010.00.01	Revision:	Scale: 1 : 1000	Material:
		Sheet: Paper: A3 4 / 6	

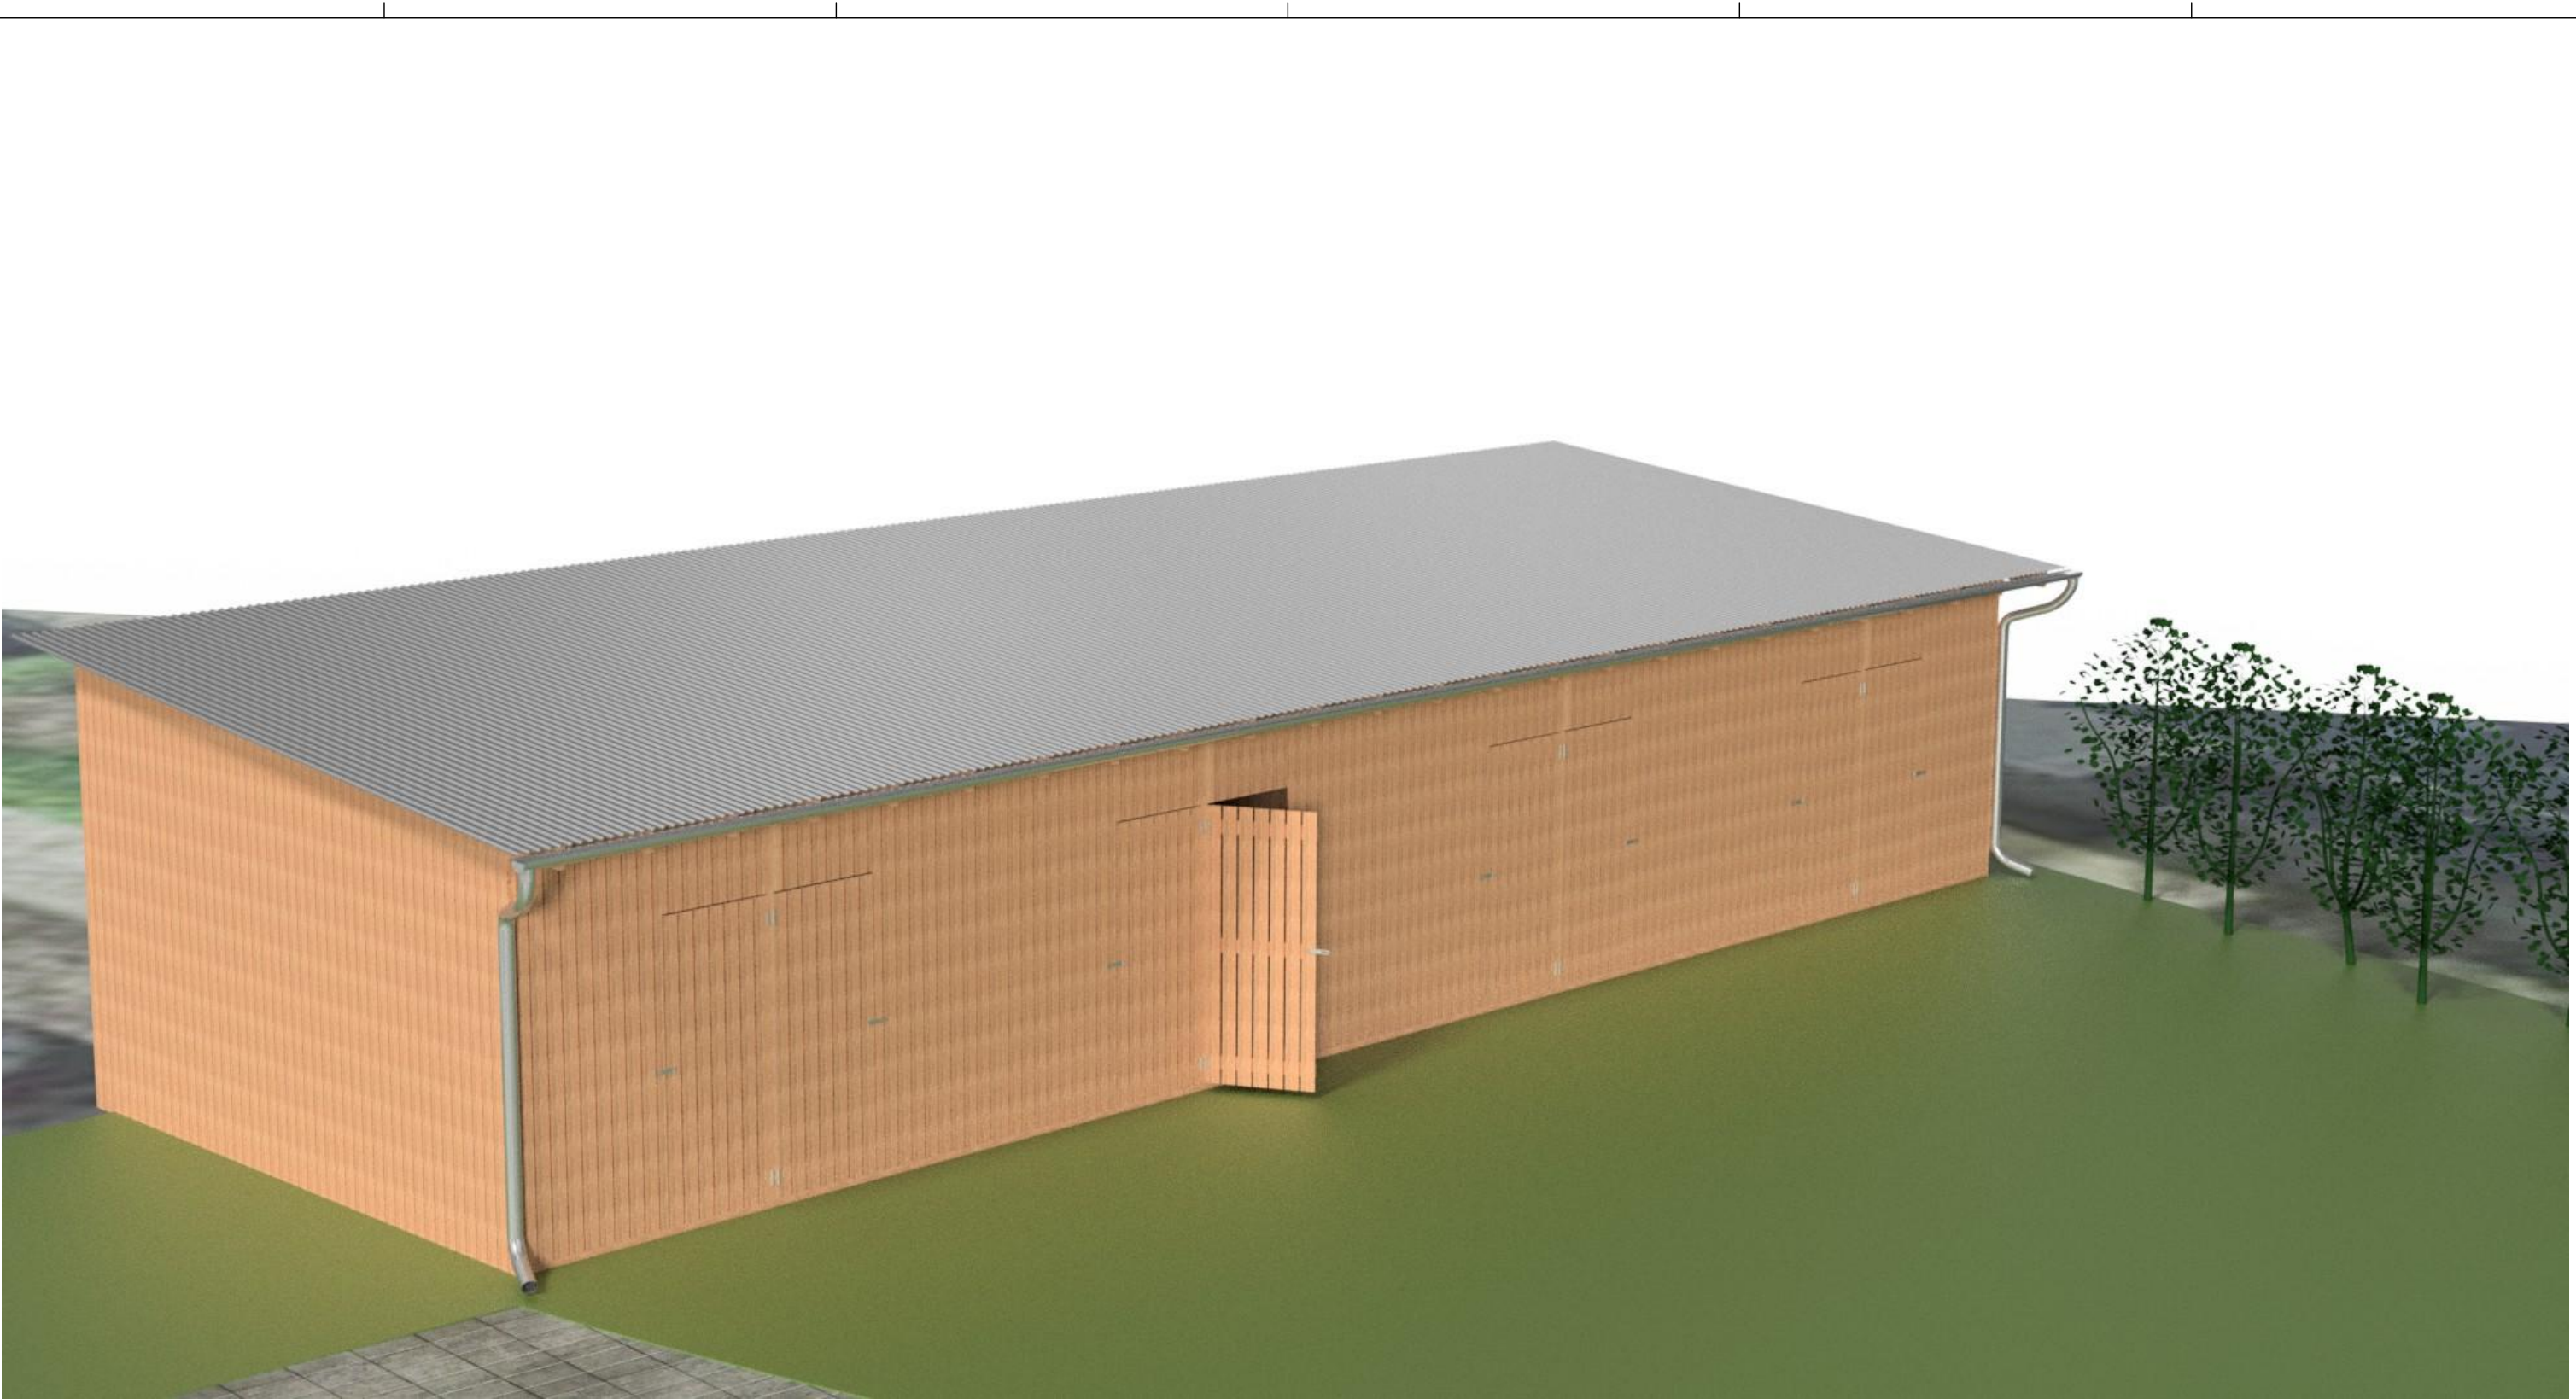

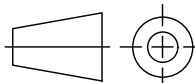Client:		Project number : 0009	
Title: Kuuride renoveerimine			
Drawn by:	Checked by:	Date: 05.03.2025	Total weight: 73402,83 kg
Drawing number : 0009.010.00.01	Revision:	Scale: 1 : 1000	Material:
		Sheet: Paper: A3 5 / 6	



Client:		Project number : 0009	
Title: Kuuride renoveerimine			
Drawn by:	Checked by:	Date: 05.03.2025	Total weight: 73402,83 kg
Drawing number : 0009.010.00.01	Revision:	Scale: 1 : 1000	Material:
		Sheet: Paper: A3 6 / 6	