


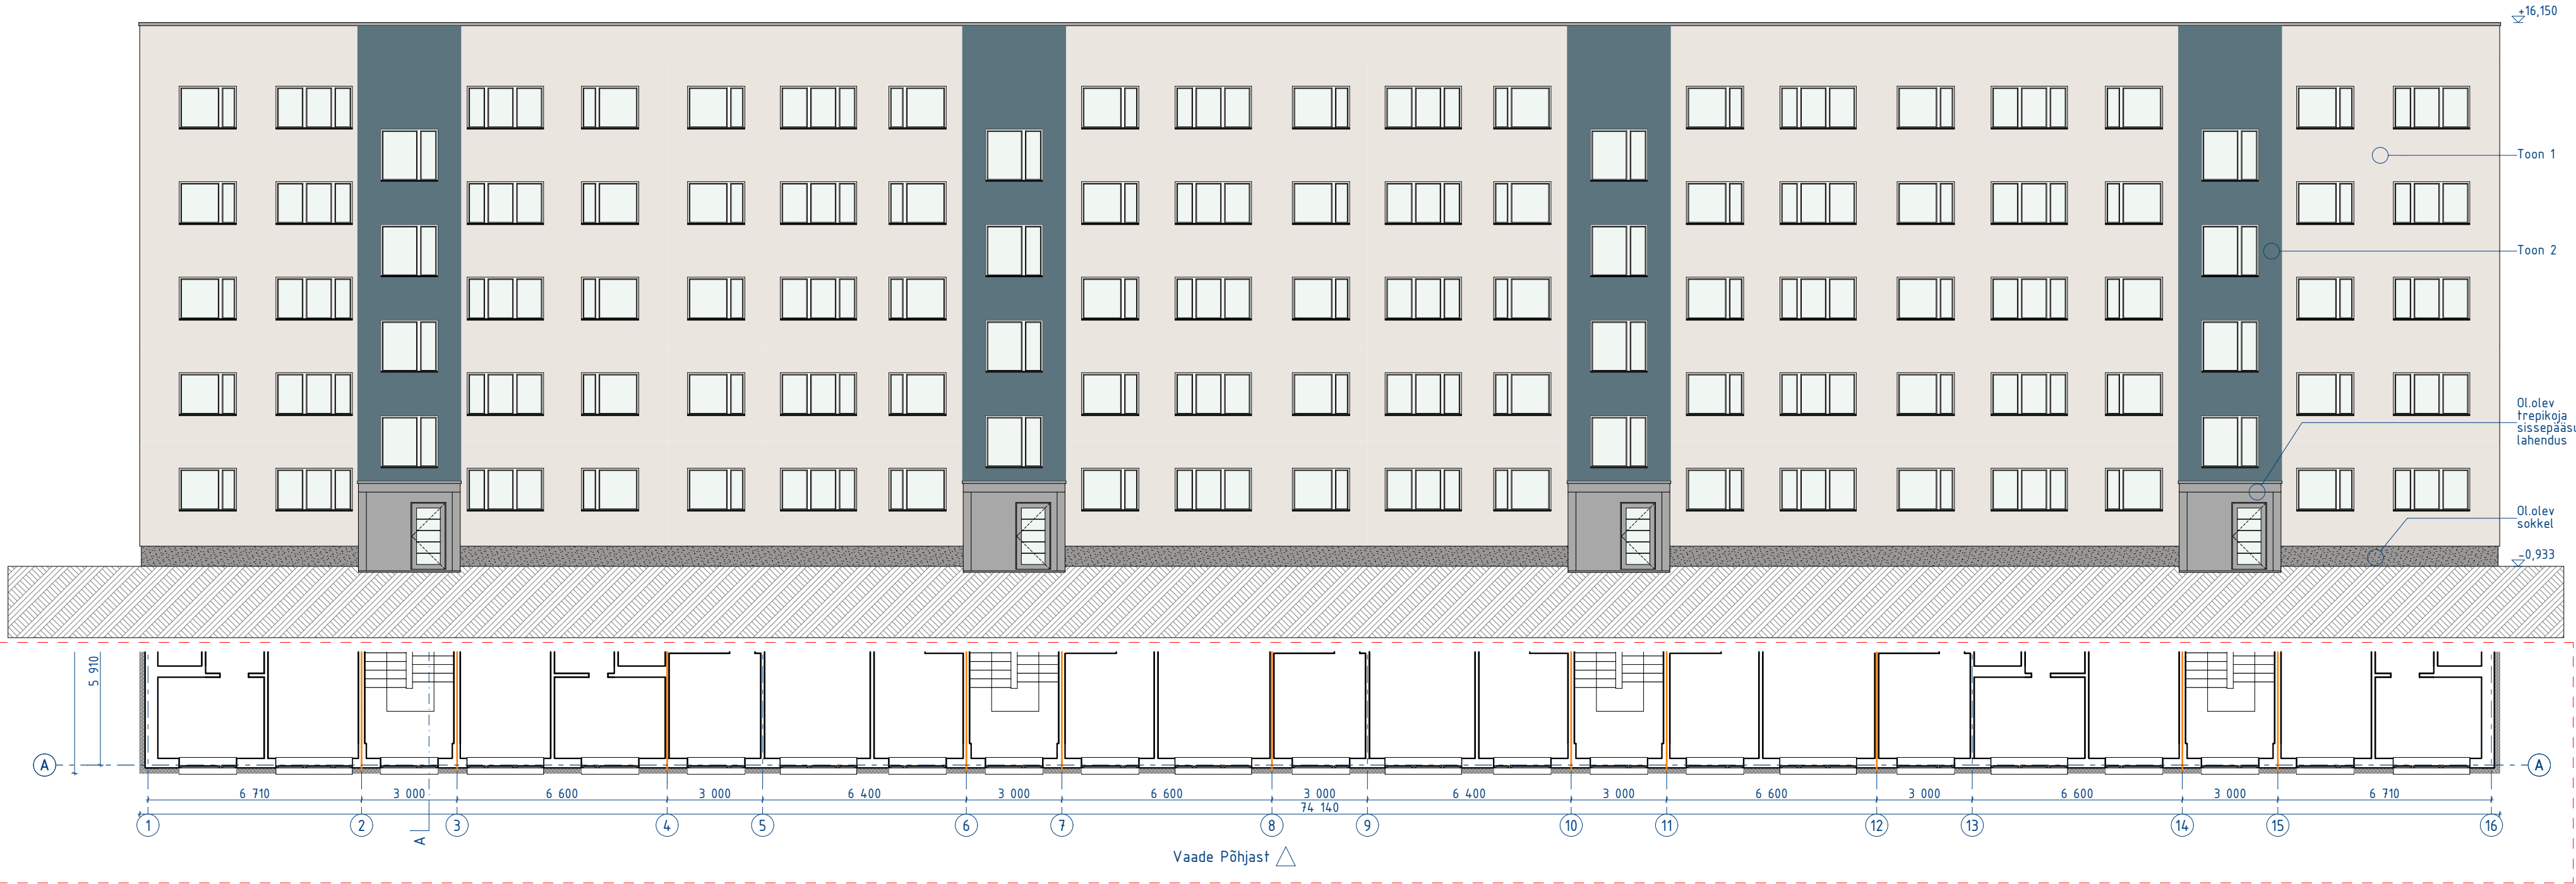


VIIMISTLUSE EKSPLIKATSIOON LODŽADELE:

1		PALAZZO 30 Värvikaart Caparol 3D-System plus Seinte põhitoon
2		ARCTIS 35 Värvikaart Caparol 3D-System plus Seinte lisatoon
3		RR21 Värvikaart Ruukki Rõdude karkass ja plekid
4		RAL 7000 Opaal + toonkile Lodža piirdeklaas

MÄRKUS: Joonisel kujutatud värvid on tinglikud.
Tegelike foonide hindamiseks tuleb vaadata
värvikaarti.

MÄRKUS: Joonised on koostatud olemasolevate jooniste alusel. Kõik mõõdud täpsustada kohapeal!

 ANMERI OÜ Laki 16, Tallinn EEP001741 +372 682 5301; anmeri@anmeri.ee	TELLUJA/CUSTOMER KÜ Rapla Põllu 1	JOONIS/DRAWING VAADE PÕHJUST	TÖÖ NR/WORK NR RL300924	STAADIUM/STAGE PP
	VASTUTAV ARHITEKT/ARCHITECT Kadri Reinumägi /allkiri digitaalne/	PROJEKT/PROJECT KORTERMAJA LODŽADE REKONSTRUEERIMINE	TÄHIS/MARKER AR-6-01	VERSION/VERSION V-01
	ARHITEKT/ARCHITECT Ingrid C. Marin /allkiri digitaalne/		KUUPÄEV/DATE 28.11.2024	ISO A 594x297mm
			MÕÖT/SCALE 1:150	

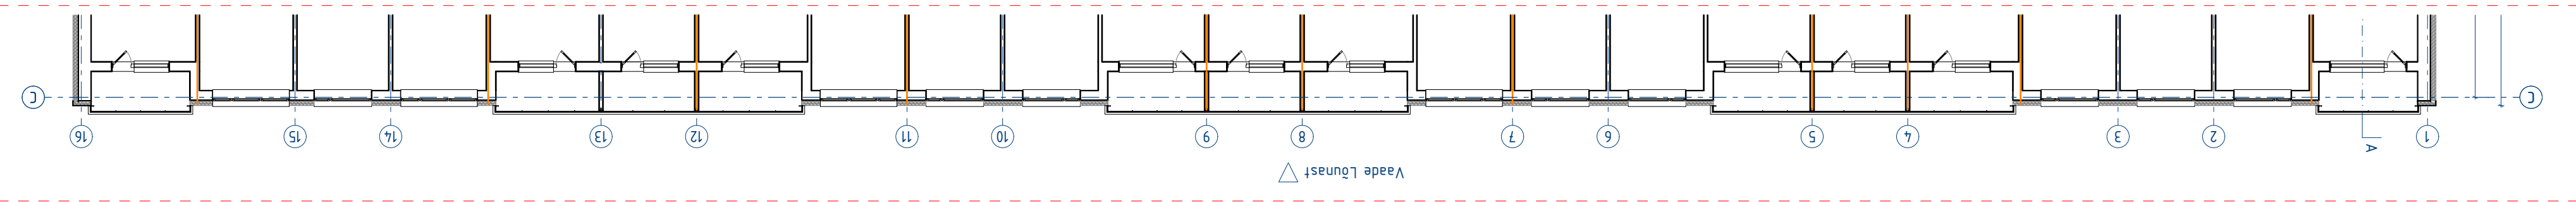


VIIMISTLUSE EKSPLIKATSIOON LODŽADELE:

1	PALAZZO 30 Värvikaart Caparol 3D-System plus Seinte põhitoon
2	ARCTIS 35 Värvikaart Caparol 3D-System plus Seinte lisatoon
3	RR21 Värvikaart Ruukki Rõdude karkass ja plekid
4	RAL 7000 Opaal + toonkile Lodža piirdeklaas

MÄRKUS: Joonisel kujutatud värvid on tinglikud.
Tegelike foonide hindamiseks tuleb vaadata
värvikaarti.

MÄRKUS: Joonised on koostatud olemasolevate jooniste alusel. Kõik mõõdud täpsustada kohapeal!

 ANMERI OÜ Laki 16, Tallinn EEP001741 +372 682 5301; anmeri@anmeri.ee	TELLUJA/CUSTOMER KÜ Rapla Põllu 1	JOONIS/DRAWING VAADE LÕUNAST	TÖÖ NR/WORK NR RL300924	STAADIUM/STAGE PP
	VASTUTAV ARHITEKT/ARCHITECT Kadri Reinumägi /allkiri digitaalne/	PROJEKT/PROJECT KORTERMAJA LODŽADE REKONSTRUEERIMINE	TÄHIS/MARKER AR-6-02	VERSION/VERSION V-01
	ARHITEKT/ARCHITECT Ingrid C. Marin /allkiri digitaalne/		KUUPÄEV/DATE 28.11.2024	ISO A 594x297mm
			MÕÖT/SCALE 1:150	

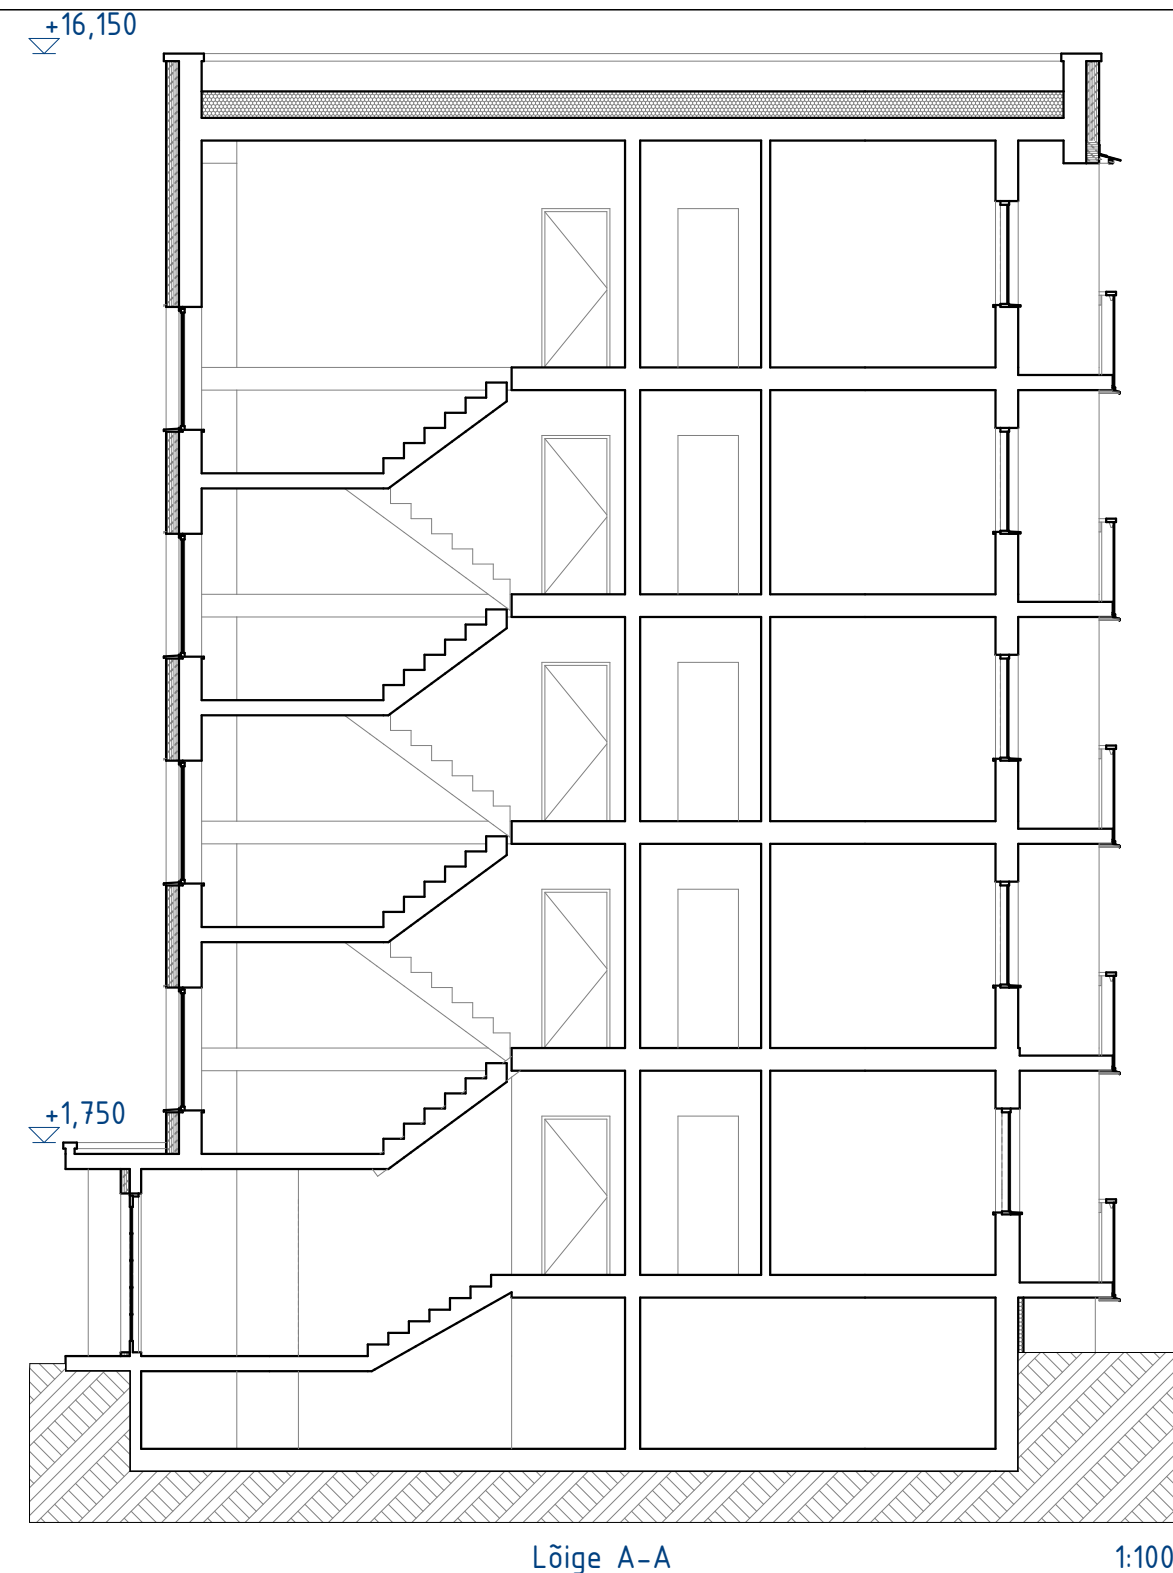

1		PALAZZO 30 Värvikaart Caparol 3D-System plus Seinte põhitoon
2		ARCTIS 35 Värvikaart Caparol 3D-System plus Seinte lisatoon
3		RR21 Värvikaart Ruukki Rõdude karkass ja plekid
4		RAL 7000 Opaal + toonkile Lodža piirdeklaas

MÄRKUS: Joonisel kujutatud värvid on tinglikud. Tegelike toonide hindamiseks tuleb vaadata värvikaarti.

MÄRKUS: Joonised on koostatud olemasolevate jooniste alustel. Kõik mõõdud täpsustada kohapeal!

 ANMERI OÜ Laki 16, Tallinn EEP001741 +372 682 5301; anmeri@anmeri.ee	TELLUJA/CUSTOMER KÜ Rapla Põllu 1		JOONIS/DRAWING VAATED OTSAFASSAADIDELE; LÕIGE A-A		TÖÖ NR/WORK NR RL300924	STADIUM/STAGE PP
	VASTUTAV ARHITEKT/ARCHITECT Kadri Reinumägi /alkikiri digitaalne/		PROJEKT/PROJECT KORTERMAJA LÕDŽADE REKONSTRUEERIMINE		TÄHIS/MARKER AR-6-03	VERSION/VERSION V-01
ARHITEKT/ARCHITECT Ingrid C. Marin /alkikiri digitaalne/				KUUPÄEV/DATE 28.11.2024	ISO A 594x297mm	
				MÕÖT/SCALE 1:100, 1:150		

Ääresoleva projekti koopia kasutusõigus: KÜ Rapla Põllu 1. Kirjastamis- ja paljundusõigus kuulub ANMERI OÜ-le.