


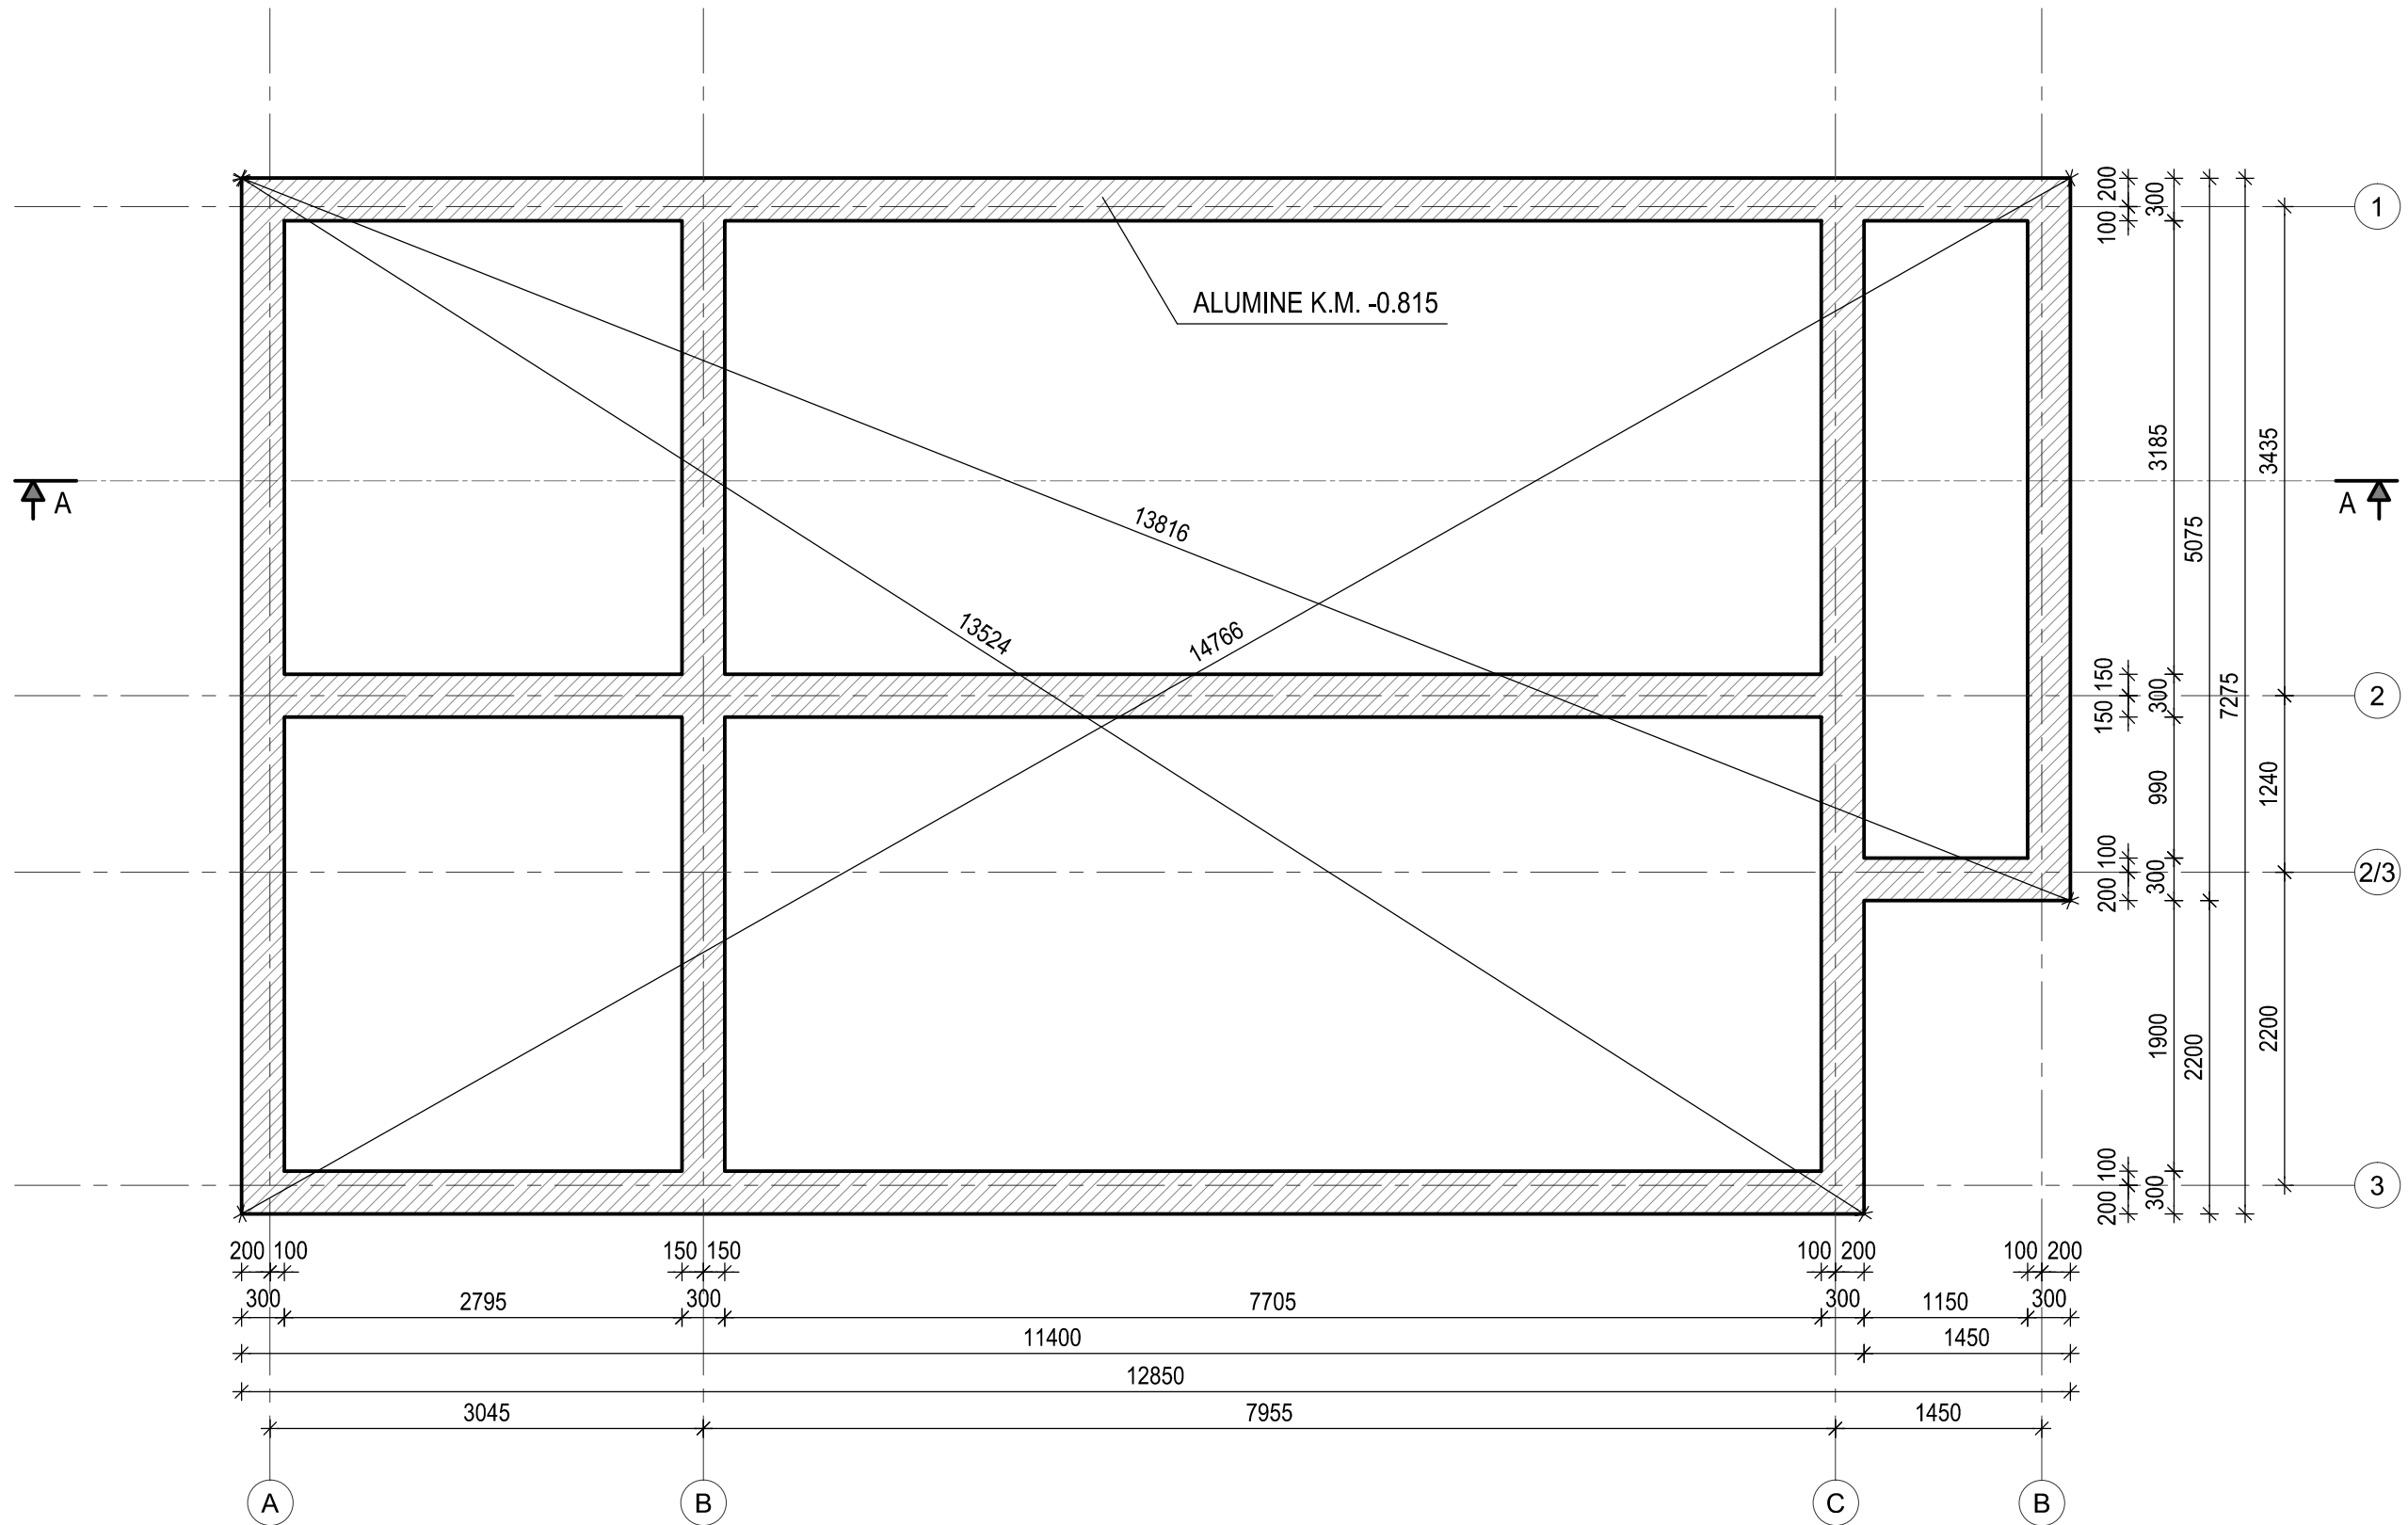


 - MONOLIITNE RAUSBETOON

- MÄRKUSED:
- BETOONI TUGEVUSKLASS C25/30
 - BETOONI KESKKONNAKLASS XC2
 - KAITSEKIHT 35mm, ALL 50 mm
 - ARMATUUR B500B
 - ARMATUURI ÜLEKATE JÄTKUDES 42xØ

PROJEKT ÜKSIKELAMU		JOONIS		MÕÕTKAVA 1:50	
		VUNDAMENDI RIBIDE PLAAN		JOONISE NR 1	
TELLIJA		TÖÖ NR		KUUPÄEV 18.09.2024	
		LEHT/LEHTI		LEHT/LEHTI	
STAADIUM TP		FAIL Joonis.dwg		KÕIDE -	
LIIGEND OÜ	Liigend OÜ Pärnu mnt 139 Tel +372 5530722 e-mail: tonu.peipman@printsip.ee	PROJEKTEERIJ T.PEIPMAN		TELEFON	
		VASTUTAV PROJEKTEERIJ T.PEIPMAN		ALLKIRI	
				MUUDATUS	
ANTUD JOONIS ON EV AUTORIKAITSE OBJEKT JA KUULUB LIIGEND OÜ-LE. JOONIST EI OLE LUBATUD KASUTADA, PALJUNDADA EGA LOOVUTADA KOLMANDATELE ISIKUTELE ILMA LIIGEND OÜ KIRJALIKU LOATA!					

PROJEKT ÜKSIKELAMU		JOONIS		MÕÕTKAVA 1:50	
		VUNDAMENDI PLAADI PLAAN		JOONISE NR 2	
TELLUJA		TÖÖ NR	KUUPÄEV 18.09.2024		LEHT/LEHTI
		STAADIUM TP	FAIL Joonis.dwg		KÕIDE -
LIIGEND OÜ		PROJEKTEERIJAL T.PEIPMAN		TELEFON	
		VASTUTAV PROJEKTEERIJAL T.PEIPMAN		ALLKIRI	
Liigend OÜ Pärnu mnt 139 Tel +372 5530722 e-mail: tonu.peipman@printsip.ee		MUUDATUS			
ANTUD JOONIS ON EV AUTORIKAITSE OBJEKT JA KUULUB LIIGEND OÜ-LE. JOONIST EI OLE LUBATUD KASUTADA, PALJUNDADA EGA LOOVUTADA KOLMANDATELE ISIKUTELE ILMA LIIGEND OÜ KIRJALIKU LOATA!					

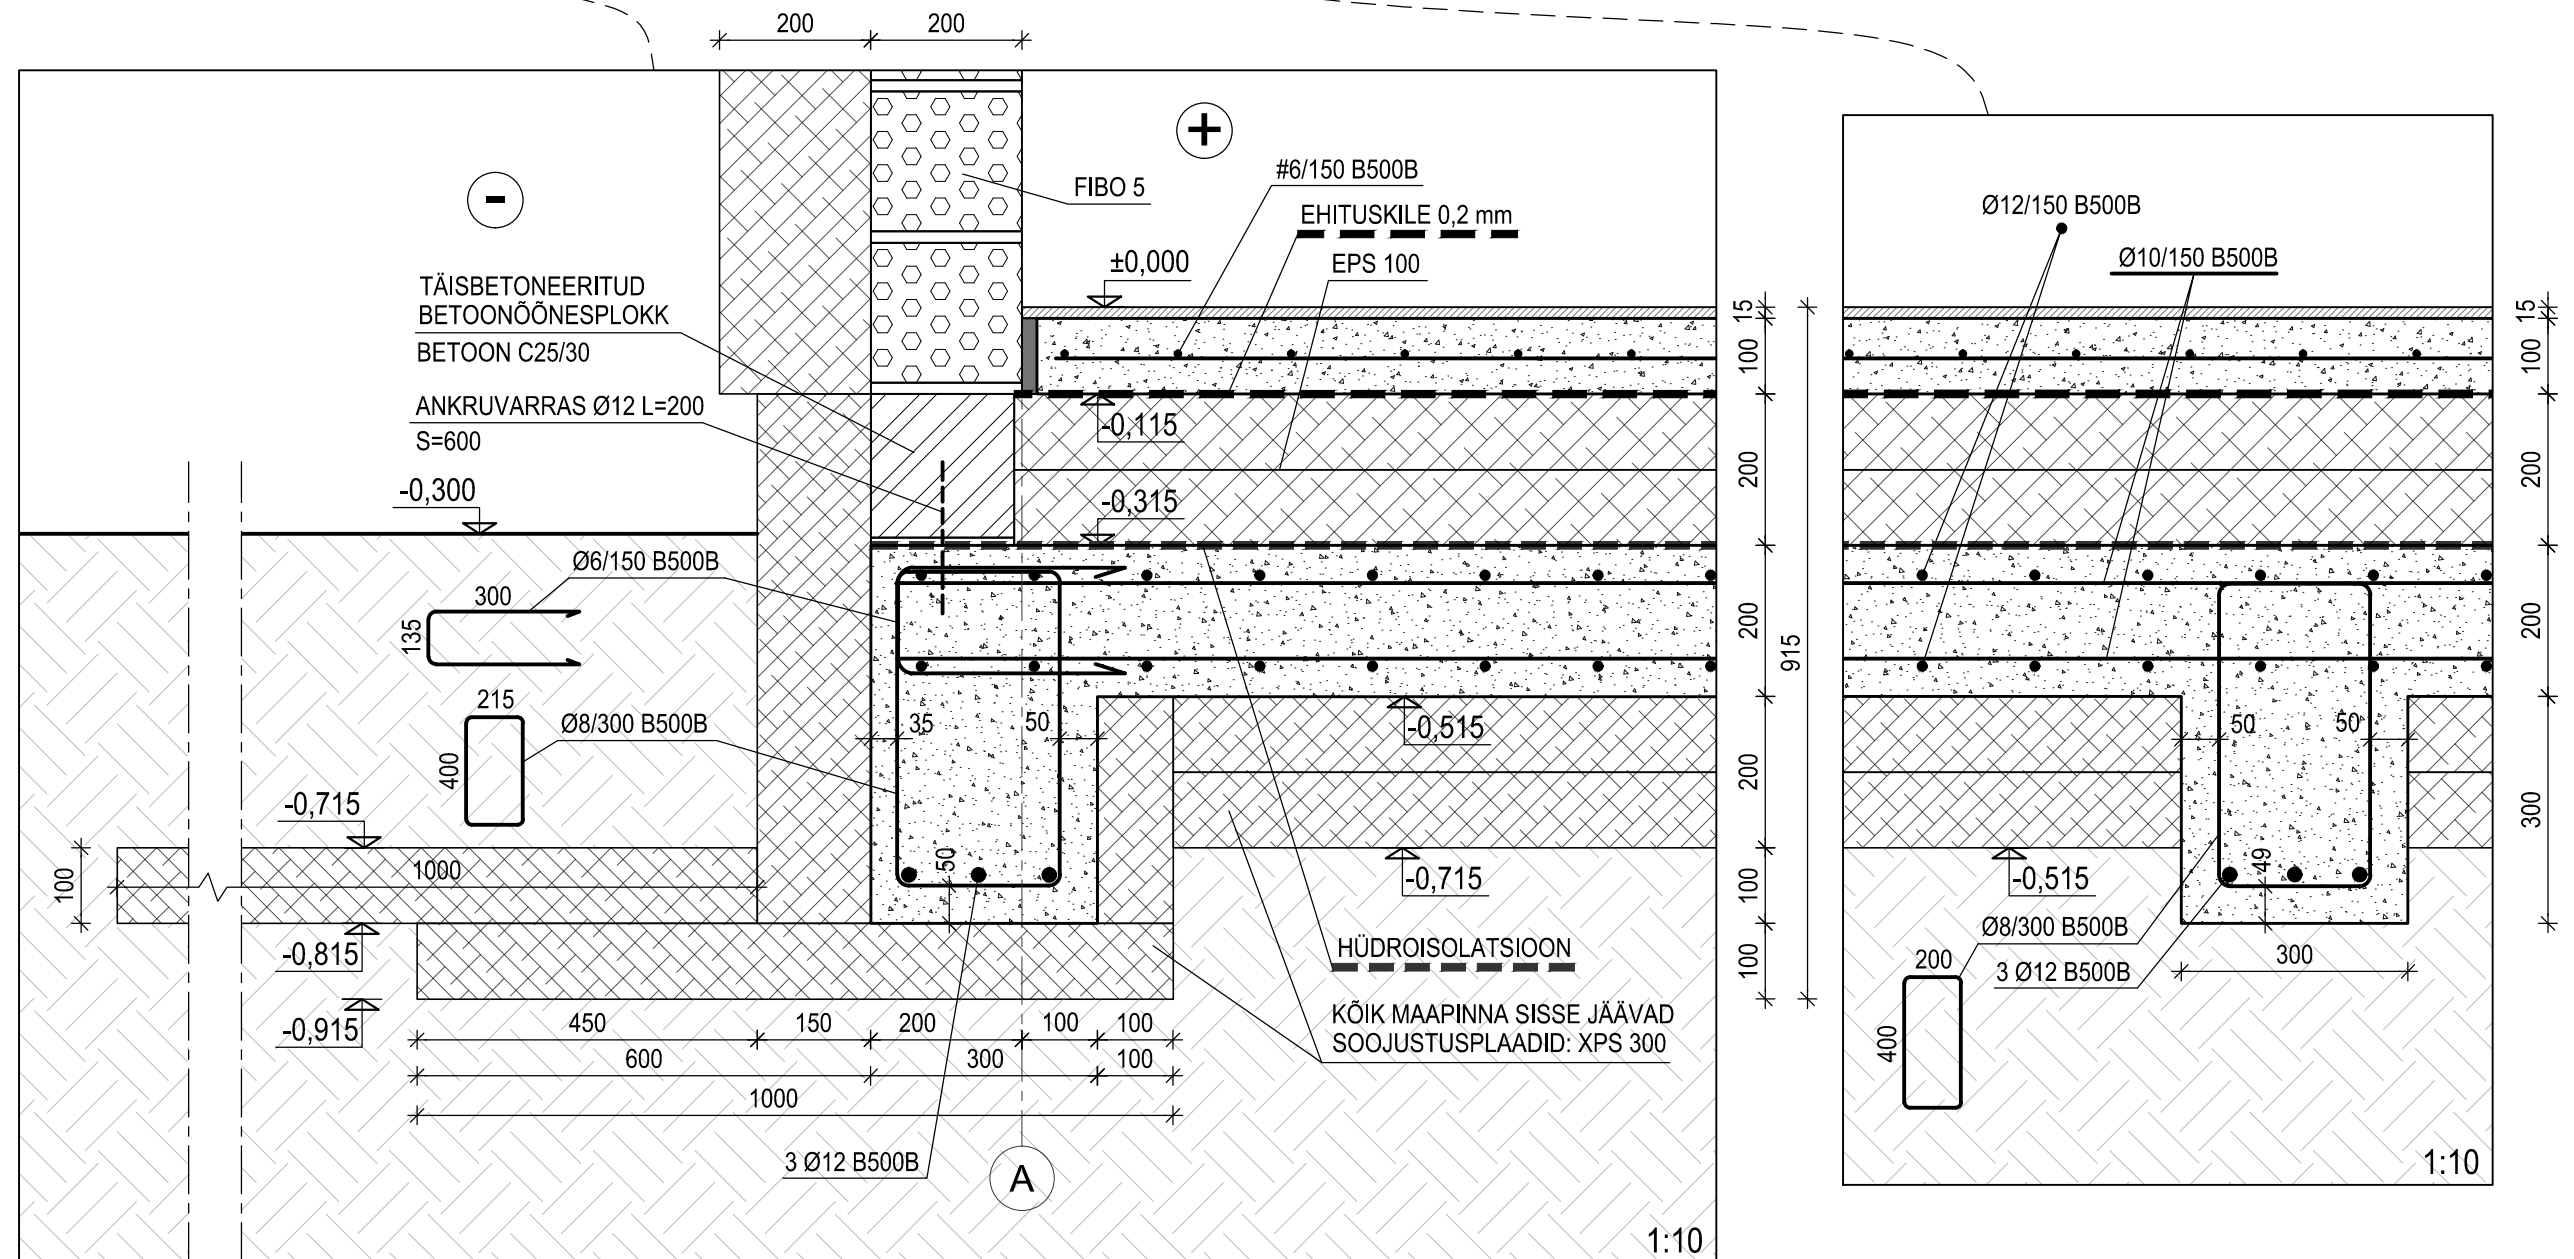

PROJEKT		ÜKSIKELAMU	JOONIS		LÕIGE JA SÕLMED		MÕÕTKAVA 1:50	
							JOONISE NR 3	
			TÖÖ NR		KUUPÄEV 18.09.2024		LEHT/LEHTI	
TELLUJA			STAADIUM TP		FAIL Joonis.dwg		KÕIDE -	
LIIGEND OÜ		Liigend OÜ Pärnu mnt 139 Tel +372 5530722 e-mail: tonu.peipman@printsip.ee	PROJEKTEERIJAJ T.PEIPMAN		TELEFON		MUUDATUS	
			VASTUTAV PROJEKTEERIJAJ T.PEIPMAN		ALLKIRI			
ANTUD JOONIS ON EV AUTORIKAITSE OBJEKT JA KUULUB LIIGEND OÜ-LE. JOONIST EI OLE LUBATUD KASUTADA, PALJUNDADA EGA LOOVUTADA KOLMANDATELE ISIKUTELE ILMA LIIGEND OÜ KIRJALIKU LOATA!								