

LÕIGE A-A
M:1:100

KL-1	KL-2	VL-3	VL-4
POLÜMEERBITUMENIST RULLMATERJAL BIFLEX EKP 4,5 2 kihilis	POLÜMEERBITUMENIST RULLMATERJAL BIFLEX EKP 4,5 2 kihilis	KLINKERPLAATID KLINKERPLAATIDE LÜHM HÜDROISOLATSIOON EHTIUSPLAAT, OSB 25 PUUT TALA 70x150 mm + vabari soolitus ISOVER KL 32	PÖRANDKATTE PARKETT AMORTISEERIV ALUS EHTIUSPLAAT, OSB 25 PUUT TALA 70x200 mm + vabari soolitus ISOVER KL 32
PIDEV PÖRANDKATE PÕKI PUUTROOV 50x100 mm ROOV 25x100 mm TÜULE- JA VEEKINDEL MEMBRAAN ROOV 25x100 mm	PIDEV PÖRANDKATE PÕKI PUUTROOV 50x100 mm ROOV 25x100 mm TÜULE- JA VEEKINDEL MEMBRAAN ROOV 25x100 mm	25 mm 25 mm 150 mm 200 mm	22 mm 25 mm 200 mm 200 mm
PUIT LIMITUUD TALA, 200x200 mm + vabari soolitus ISOVER KL 32	PUIT LIMITUUD TALA, 200x200 mm + vabari soolitus ISOVER KL 32	PUIT LIMITUUD TALA, 200x200 mm + vabari soolitus ISOVER KL 32	PUIT LIMITUUD TALA, 200x200 mm + vabari soolitus ISOVER KL 32
AURUTÖKKEKILE PUUTROOV 50x100 mm EHTIUSPLAAT, OSB 12	AURUTÖKKEKILE PUUTROOV 50x100 mm EHTIUSPLAAT, OSB 12	50 mm 12 mm	50 mm 12 mm
SISEVIIMISTLUS	SISEVIIMISTLUS	SISEVIIMISTLUS	SISEVIIMISTLUS


VS-1	
SISEVIIMISTLUS	400 mm
SEINA PLOKK	
LIMISEGU	
KLASKUDUVÕRK	
KRÜNTVÄRV	
DEKORATIIVKROHV	

SS-1	
SISEVIIMISTLUS	13,5 mm
KIPSPLAAT	100, 200, 375 mm
SEINA PLOKK	12,5 mm
KIPSPLAAT	
SISEVIIMISTLUS	

SS-2	
SISEVIIMISTLUS	25 mm
EHTIUSPLAAT, OSB 25	
PUIT KARKASSI HEEL- JA SOOLITSOLATSIOONIGA	150 mm
EHTIUSPLAAT, OSB 25	25 mm
SISEVIIMISTLUS	

VS-2	
SISEVIIMISTLUS	500 mm
SEINA PLOKK	
LIMISEGU	
KLASKUDUVÕRK	
KRÜNTVÄRV	
DEKORATIIVKROHV	

VN-1	
OLEMASOLEV VUNDAMENT	500 mm
HÜDROISOLATSIOON	

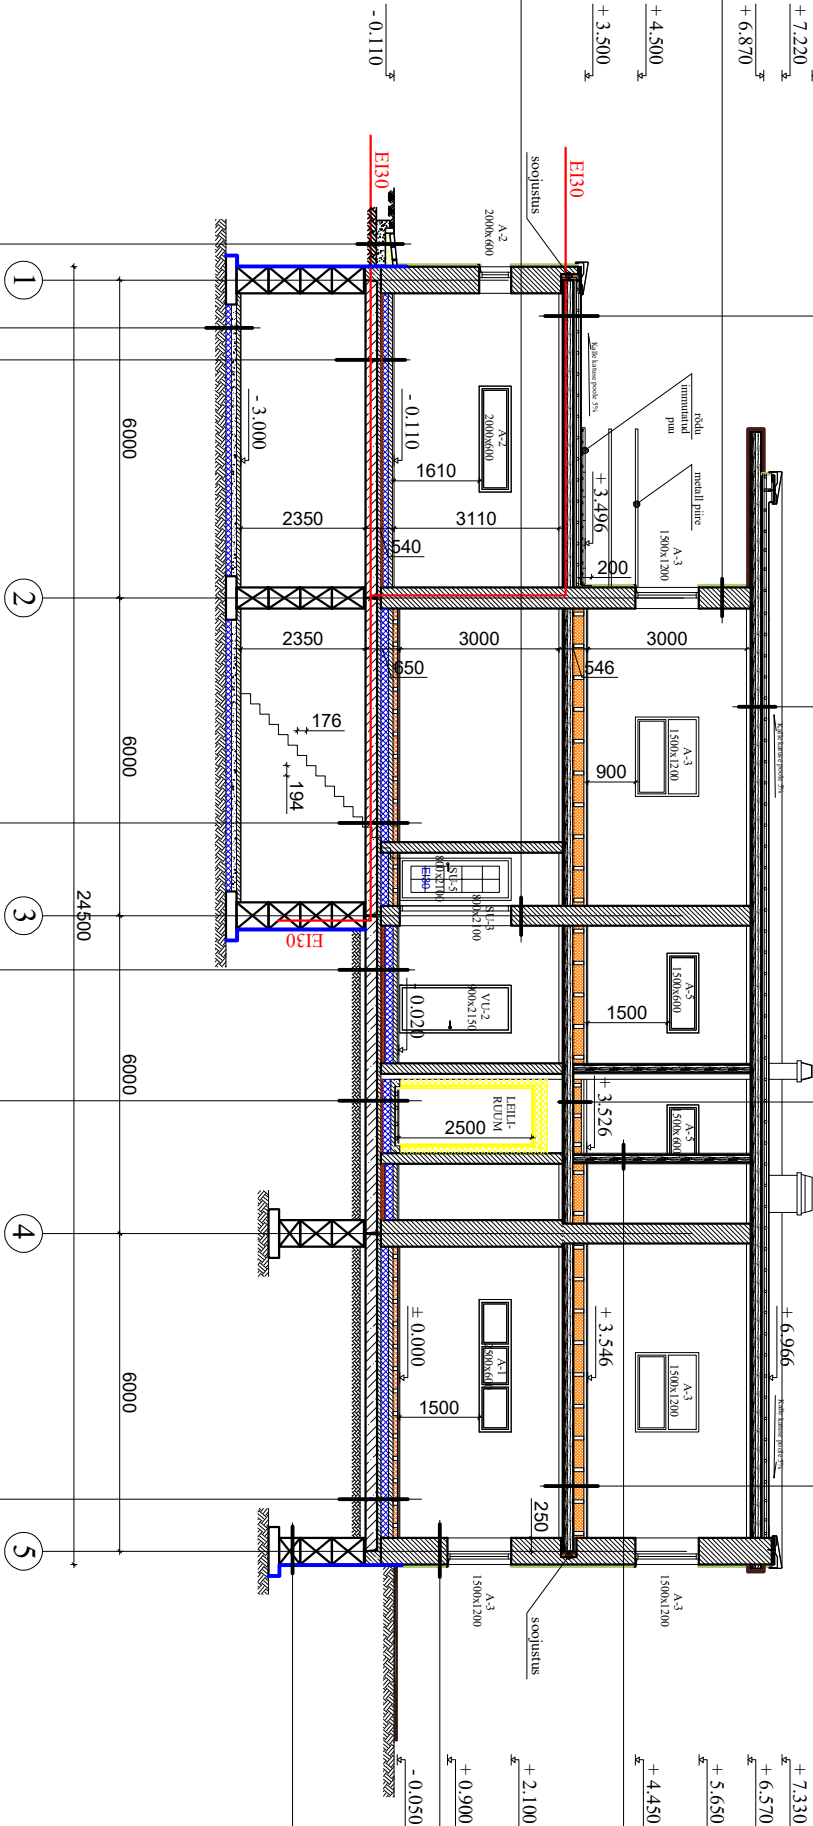

SR-1	
BETON	60 mm
THEENDATUD LÜHM	100 mm
THEENDATUD KILLUSTIKALUS	≥ 200 mm

VL-2	
PÖRANDKATE PARKETT	13 mm
AMORTISEERIV ALUS	5 mm
EHTIUSPLAAT, OSB 25	25 mm
AURUTÖKKEKILE	
OHUVAHE	10 mm
KLASVILL, ISOVER 560 KL-75	75 mm
VÄHAKARTONG	1 kihil
ARMEERITUD BETOON B25	80 mm
VÄHTPOLÜSTÜROOL EPS f60	150 mm
ARMEERITUD BETOON B25	70 mm
OLEMASOLEV R/B OÖNISPAANEEL	220 mm

PP-3	
PUITKATE	60 mm
KLINKERPLAATID	8 mm
KLINKERPLAATIDE LÜHM	5 mm
IMMUTUS HÜDROISOLATSIOON	
ARMEERITUD BETOON B25	70 mm
VÄHTPOLÜSTÜROOL EPS f60	150 mm
ARMEERITUD BETOON B25	40 mm
STABIILISEERITUD TSEMENTMÕRDIGA	70 mm
ARMEERITUD BETOON B25	70 mm
OLEMASOLEV R/B OÖNISPAANEEL	220 mm
OLEMASOLEV OHUVAHE	
OLEMASOLEV THEENDATUD PINNAS	

PP-4	
PÖRANDKATE PARKETT	13 mm
AMORTISEERIV ALUS	5 mm
EHTIUSPLAAT, OSB 25	25 mm
AURUTÖKKEKILE	
OHUVAHE	10 mm
KLASVILL, ISOVER 560 KL-75	75 mm
VÄHAKARTONG	1 kihil
ARMEERITUD BETOON B25	80 mm
VÄHTPOLÜSTÜROOL EPS f60	150 mm
ARMEERITUD BETOON B25	70 mm
OLEMASOLEV R/B OÖNISPAANEEL	220 mm
OLEMASOLEV OHUVAHE	
OLEMASOLEV THEENDATUD PINNAS	

PP-1	
KLINKERPLAATID	8 mm
KLINKERPLAATIDE LÜHM	5 mm
TASANDUBETON	60 mm
MONOLIITNE RAUDBETOONI PLAAT	100 mm
SOOLITSOLATSIOON	100 mm
HÜDROISOLATSIOON	
THEENDATUD KILLUSTIKALUS	≥ 200 mm

VL-1	
KLINKERPLAATID	8 mm
KLINKERPLAATIDE LÜHM	5 mm
IMMUTUS HÜDROISOLATSIOON	
ARMEERITUD BETOON B25	80 mm
VÄHTPOLÜSTÜROOL EPS f60	100 mm
KERGRÜÜS 2-4 mm	40 mm
ARMEERITUD BETOON B25	70 mm
OLEMASOLEV R/B OÖNISPAANEEL	220 mm

HOONE NÄITALAD:

- TULEPÕSIVUSKLASS - TP2
- KASUTUSVIIS - I
- PÕLEMISKOORMUS - alla 600 MJ/m²

SUHTELISEKS KÕRGUSMÄRGIKS ±0.000 ON VÕETUD ABSOL UUTKÕRGUSMÄRK +35.740