


- Projekteeritud hoone
- Projekteeritud terrass
- Krundipiir
- Mõõtepiir
- Ehitusala
- Roheala
- Projekteeritud katend
- Projekteeritud parkimine
- Olemasolev haljastus
- Likvideeritav haljastus
- Projekteeritud metallvõrkaed
- Projekteeritud piirdeaed auto- ja jalgväravaga
- Projekteeritud sissepääsud hoonesse/ kinnistule
- Prügikonteiner
- Olemasolev/ projekteeritud veetrass
- Olemasolev/ projekteeritud kanalisatsioon
- Olemasolev/ projekteeritud mp.kaabli trass
- Projekteeritud sademevee kanalisatsioon
- Olemasolev alusvõrk
- Kinnistu sisene projekteeritav horisontaal koos kõrgusarvuga
- Planeeritav restkaevu koht

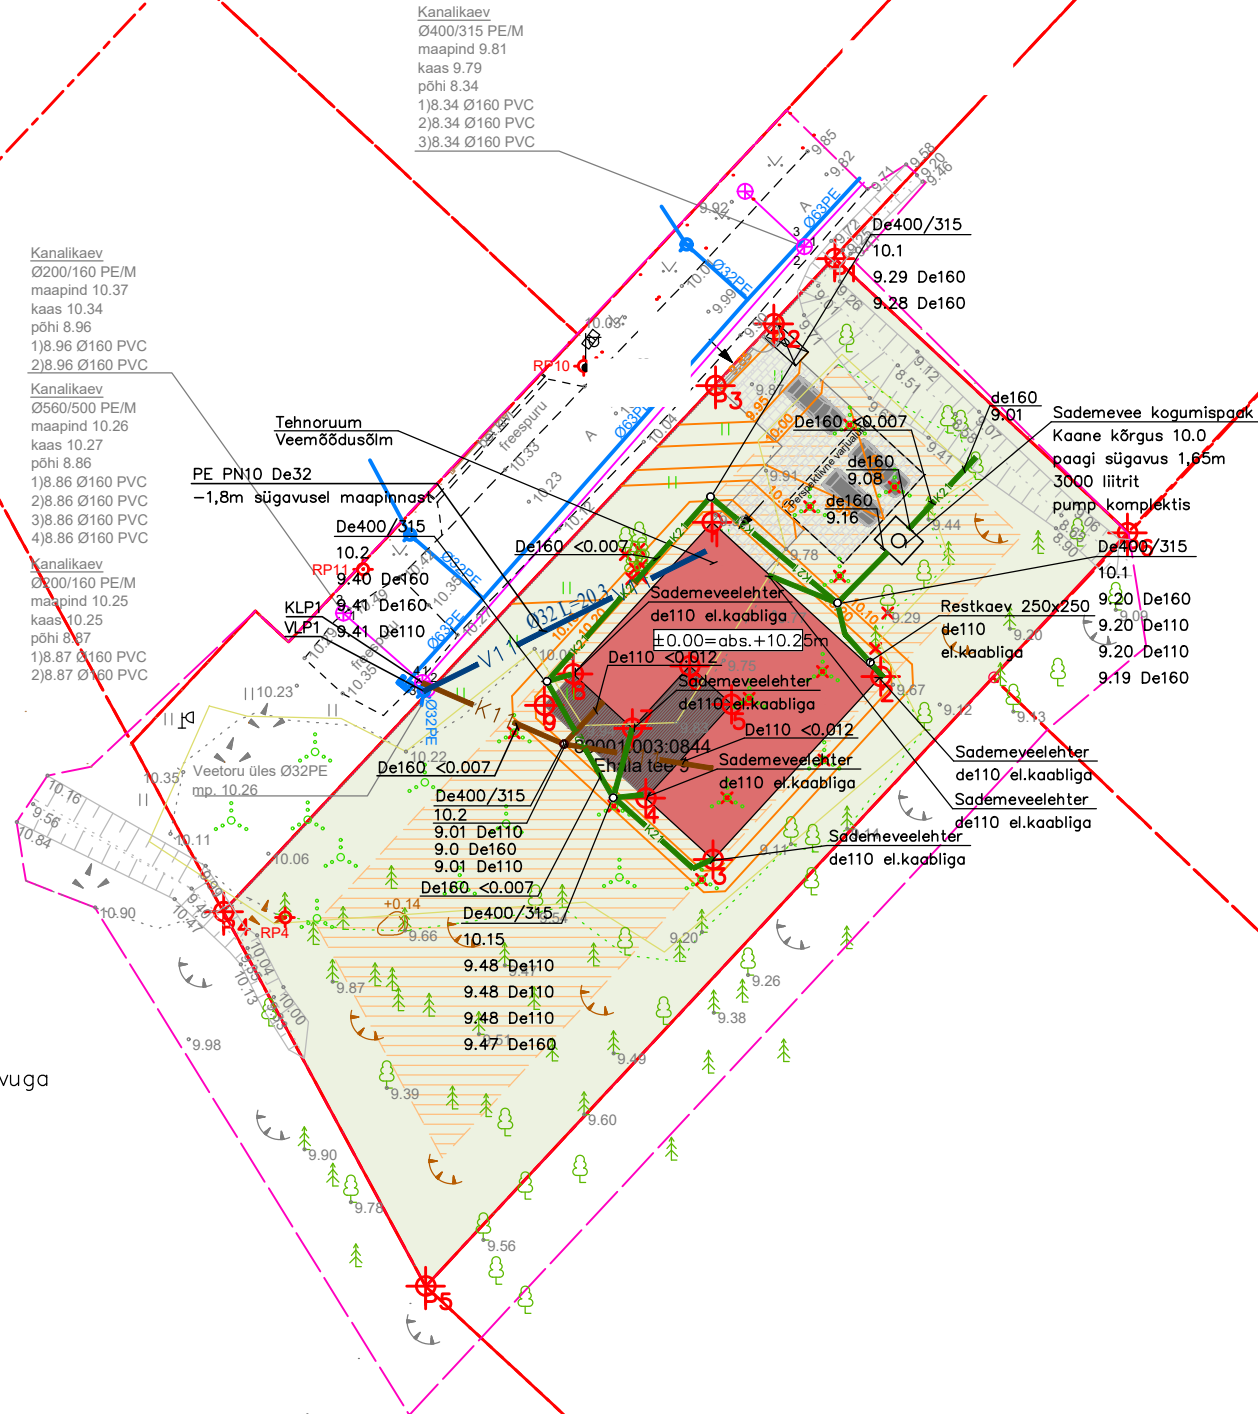

TINGMÄRGID:

- V11

PROJEKTEERITUD VEETORU (KINNISTU VEEVÄRK)
- K11

PROJEKTEERITUD OLMEREOVEE KANALISATSIOON (KINNISTU KANALITORU)
- K21

PROJEKTEERITUD SADEMEVEE KANALISATSIOON (KINNISTU KANALITORU)
- KLP1

KANALISATSIOONI LIITUMISPUNKT
- VLP1

VEEVARUSTUSE LIITUMISPUNKT

PÕHIPROJEKT

Muudatus		Projekteerija	Kuupäev
Ehitise tüüp UUSEHITIS		Töö liik VEEVARUSTUS JA KANALISATSIOON	
Ehitusobjekti nimi ja aadress TAMMNEEME KÜLA VIIMSI VALD		Joonise sisu ASENDIPLAAN KRUNDISISESTE VEEVARUSTUSE JA KANALISATSIOONI VÕRKUDEGA	
	Proj.	A.Paul	Töö number
	Joon.	A.Paul	Joonise nr
	Kontr.		Muudatus
Kuupäev 31.07.2025		Alkiri	Dokument
			Leht
			1