


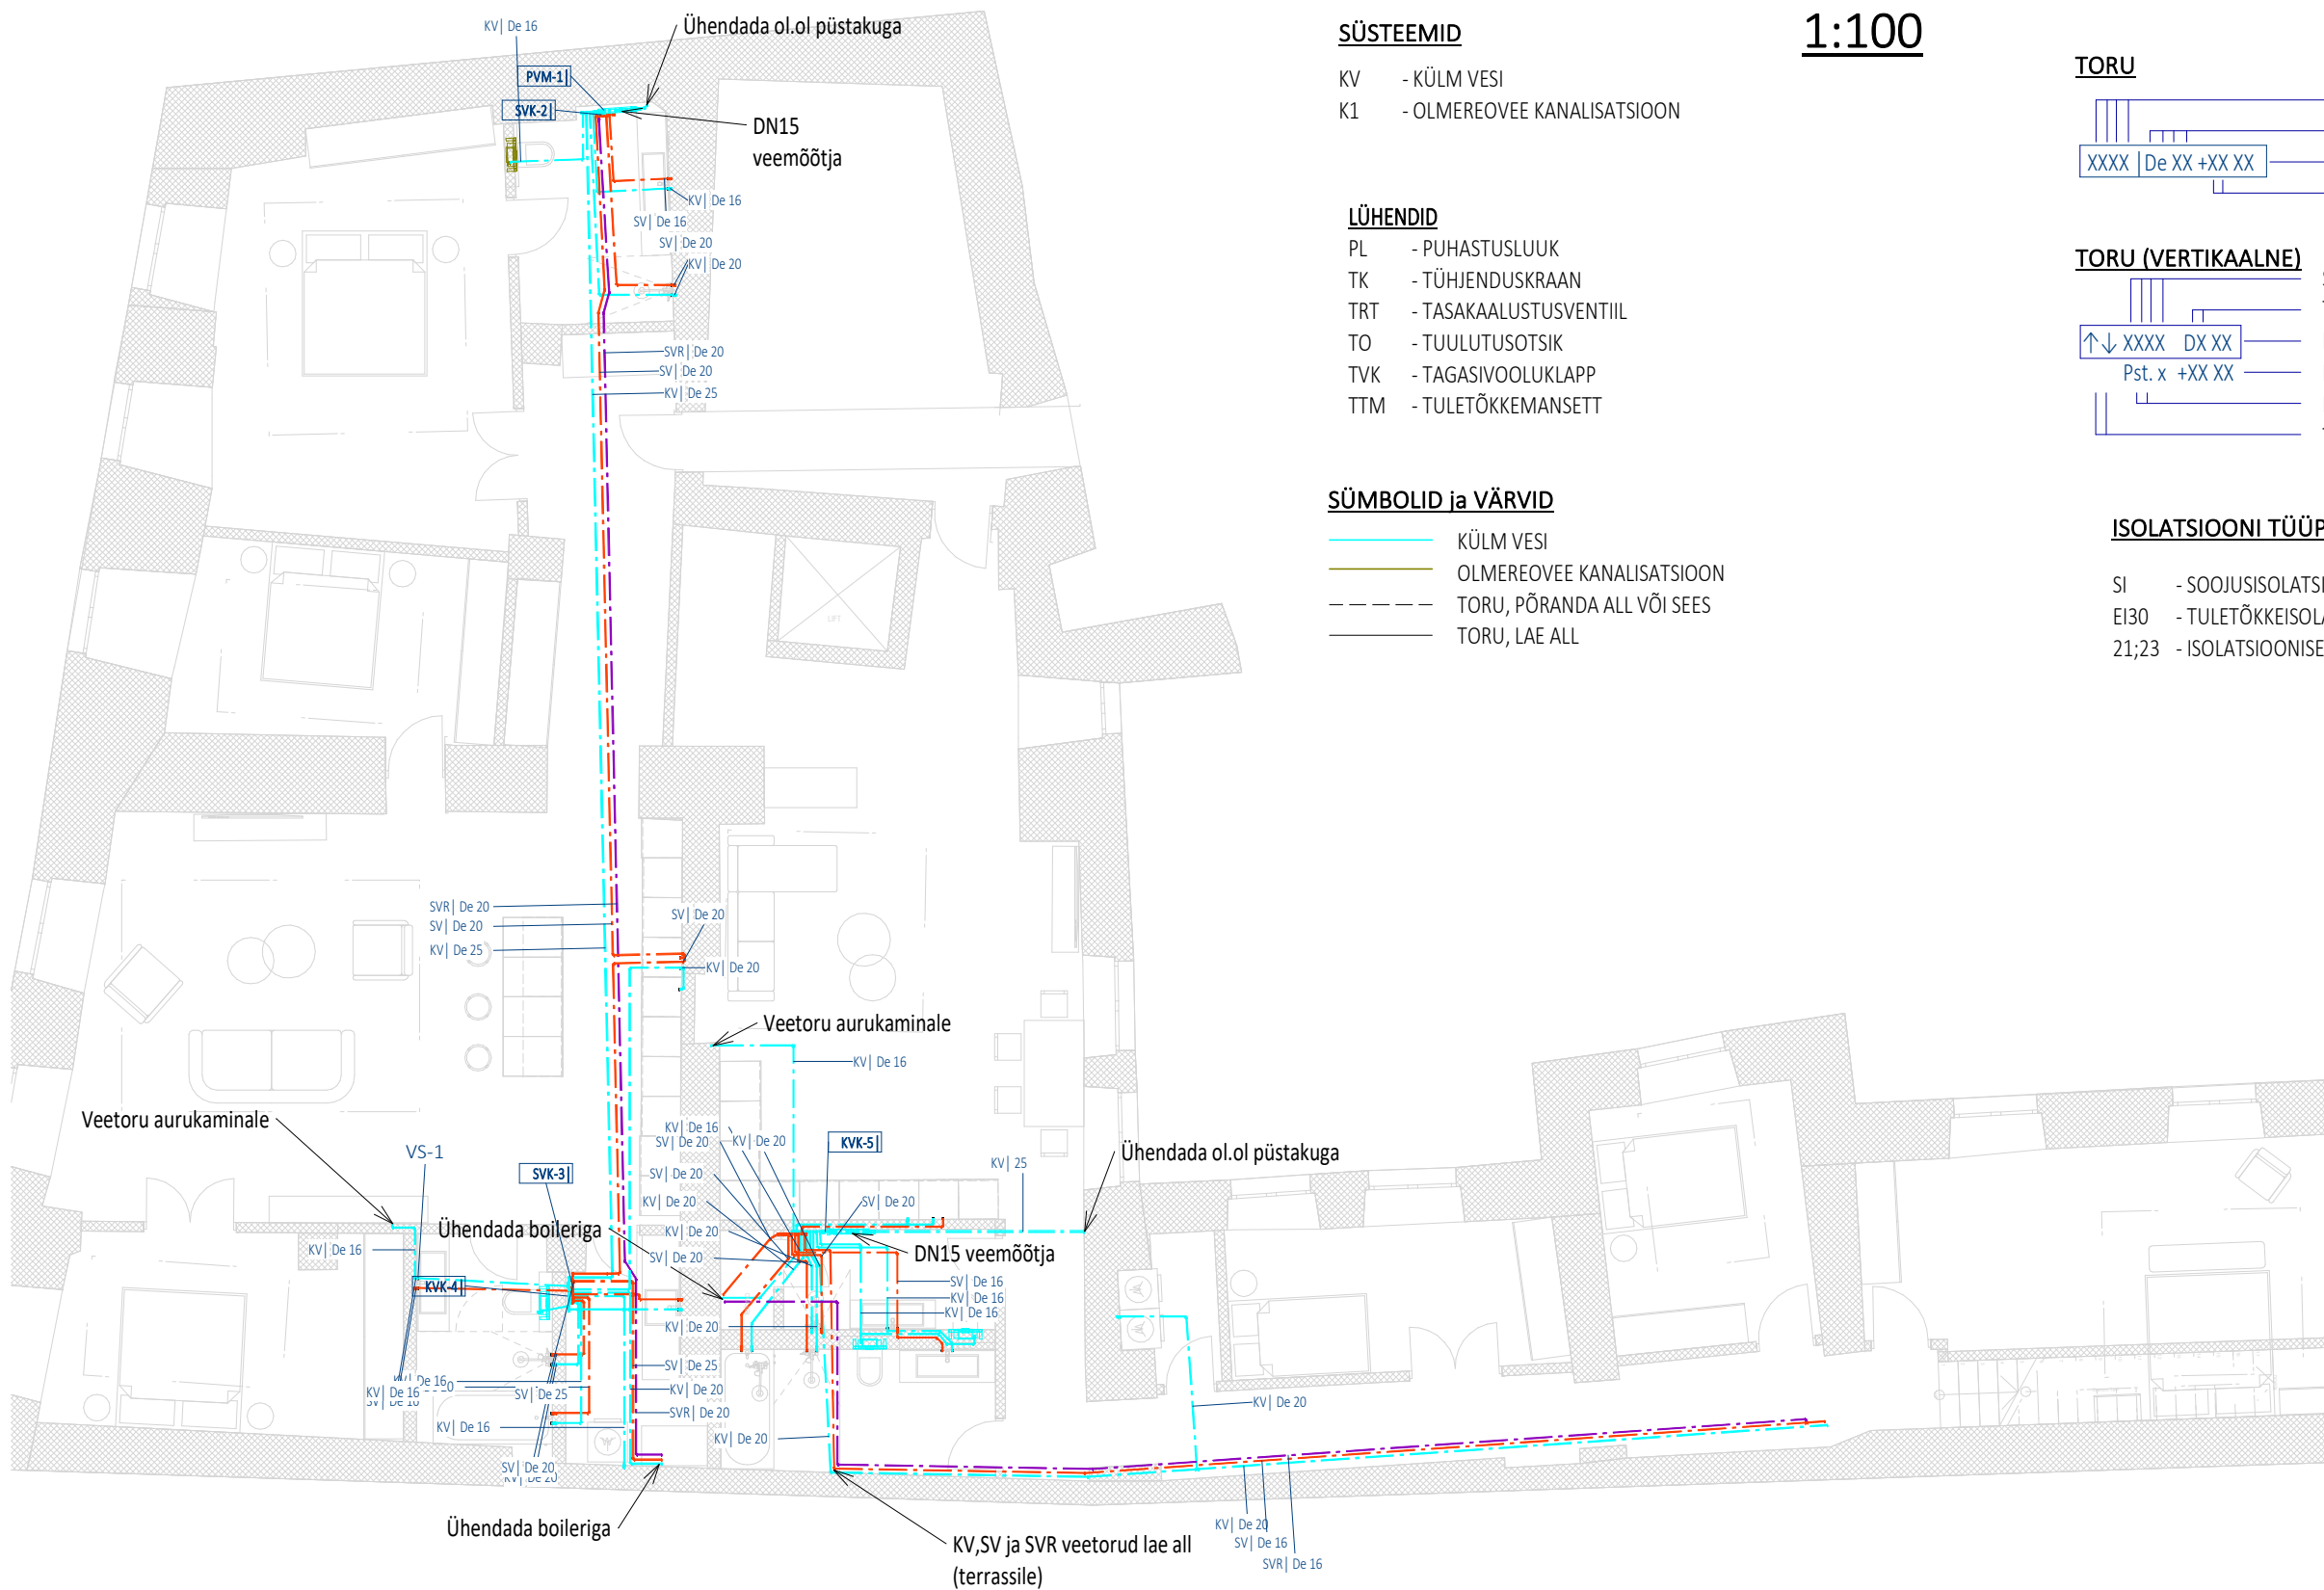

SÜSTEEMID

- KV - KÜLM VESI
- K1 - OLMEREOVEE KANALISATSIION

LÜHENDID

- PL - PUHASTUSLUUK
- TK - TÜHJENDUSKRAAN
- TRT - TASAKAALUSTUSVENTIIL
- TO - TUULUTUSOTSİK
- TVK - TAGASIVOOLUKLAPP
- TTM - TULETÖKKEMANSETT

SÜMBOLID ja VÄRVID

- KÜLM VESI
- OLMEREOVEE KANALISATSIION
- TORU, PÕRANDA ALL VÕI SEES
- TORU, LAE ALL

1:100

TORU

- SÜSTEEMI LÜHEND
- TORU EESLIIDE ja SUURUS
- ISOLATSIOONI PAKSUS
- ISOLATSIOONI TÜÜP


TORU (VERTIKAALNE)

- SÜSTEEM
- TORU SUURUS
- ISOLATSIOONI PAKSUS
- ISOLATSIOONI TÜÜP
- PÜSTIKU TÄHIS
- TORU SUUND


ISOLATSIOONI TÜÜP/HÜLSS

- SI - SOOJUSISOLATSIOON
- EI30 - TULETÖKKEISOLATSIOON
- 21;23 - ISOLATSIOONISEERIA

PÜSTIKU SKEEM

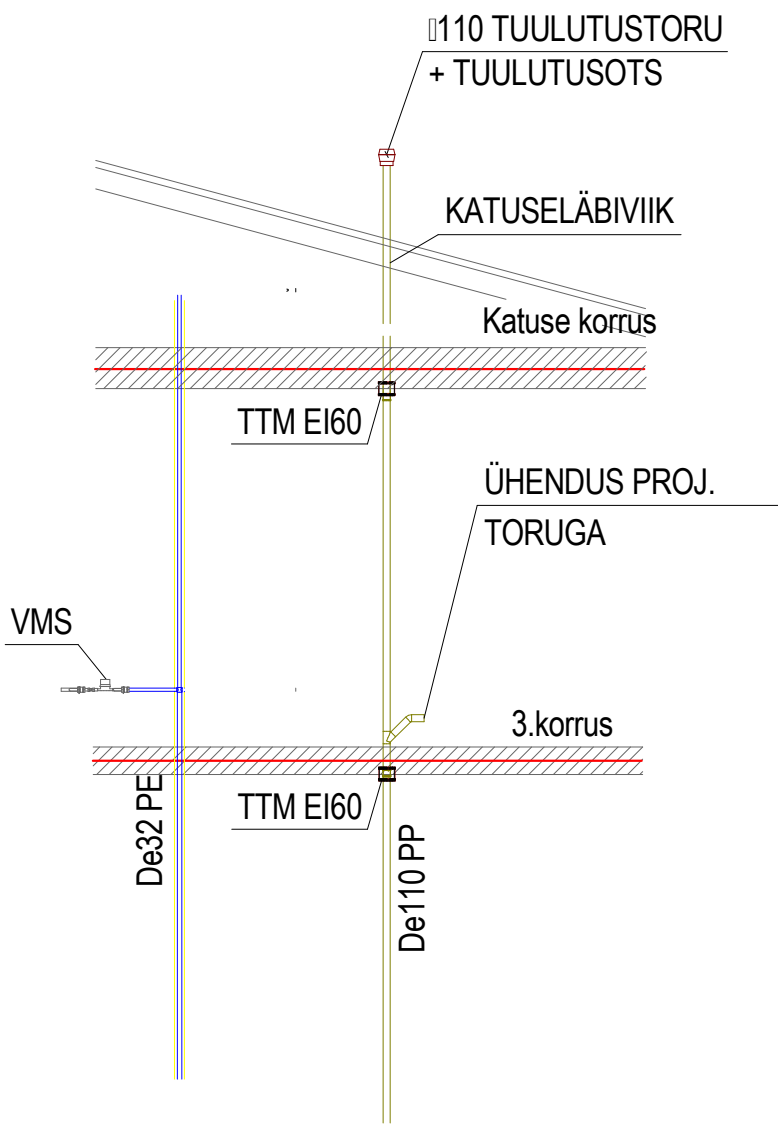

KORTERI VEEMÕÖDUSÕLME (VMS) SKEEM

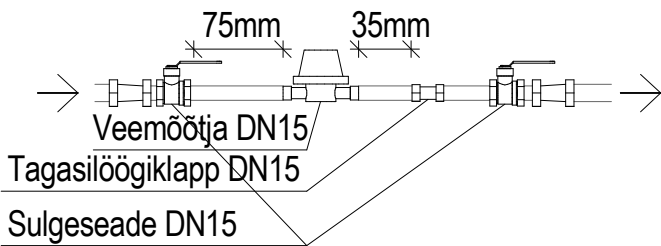

TABEL 1. TORUDE KINNITUSKAUGUSED (+20°C)

PLASTTORUD	PVC, PEH, PEM mm		PEX mm		Komposiittoru de, mm	
	HORISONTAAL	VERTIKAAL	HORISONTAAL	VERTIKAAL	HORISONTAAL	VERTIKAAL
<20	700	700	300	300	1200	1500
20	700	800	300	300	1300	1700
25	900	1000	400	400	1300	2000
32	1000	1300	400	400	1400	2100
40	1100	1600	500	500	1400	2200
50	1200	2000	500	500	1500	2600
>63	1500	2000	600	600	1500	2850

MÄRKUSED:

- Ühikuteta mõõdud on antud millimeetrites.
- Ehitus - ja montaažitööde tegemisel järgida kehtivaid norme ja valmistajatehase juhiseid.
- Sanitaartechnika seadmed paigaldada vastavalt RYL2002 ja LVI20-10347 juhendile või vastavalt Tellija soovile.
- Kanalisatsiooni - ja veepüstikud paigaldada isoleeritult.
- Torud kaitsta mehaaniliste vigastuste eest. Kõikide seadmete ette paigaldada ühendustoru läbimõõduga sulgeseade.
- San.seadmete veeühendustorustikud paigaldada kas süvistatult seina/põranda sisse või ripplae taha.
- Konstruksiooni ja põranda sisse paigaldavad veevarustuse ühendustorustikud paigaldada hülsi.
- Magistraal - ja jaotustorustikud isoleerida kivivillast torukoorkutega - soojavee torustikud paksusega s=30...60 mm, külmaveetorustikud s=20...40 mm. Külmaveetorustiku isolatsioon teha kondensaaditõkkega.
- Vee magistraal - ja jaotustorustikud isoleerida vastavalt LVI RYL 2002.
- Veepüstikute kõrgemasse punktidesse on ette nähtud paigaldada õhueraldusklapp, alumisse tühjendusventiil.
- Kanalisatsioonitorustiku horisontaalsed lõigud paigaldada kaldega 0,01...0,03 (v.a. kui joonisel ei ole näidatud teisiti).
- Erinevatest tuletõkkesektsioonide konstruktsioonidest läbimineku tel kasutada tuletõkkemansette; - mähised või silikoon.
- Kanalisatsiooni tuulutuspüstikud katusel viia katuse pinnast vähemalt 0,5 m kõrgemale.
- Kanalisatsioonipüstikutele on ette nähtud paigaldada puhastuskorgid 0,5-1,0 m kõrgusele põrandast.

Torustike isoleerimistööd vastavalt LVI-kaart 12-10210 järgi				
(märkus: mineraalvillast/kivivillast isolatsioonikoorkute paksused, mm)				
Toru välisläbimõõt Du (mm)	SARI 21	SARI 22	SARI 23	SARI 24
10-49	20	30	40	50
50-89	30	40	50	60
90-169	40	50	60	80

Tunnus	Nr.	Muudatuse kirjeldus:	kuupäev:	Muutis
		Objekt	Koostamise kuupäev 17.02.2026	
		, Tallinn	Lehekülj 5-02	
		Joonis Vesi	Moodkava As indicated	
		Dokument 5-02_Vesi		
Projekti number 037	Projekti tunnus 037	Stadium PÕHIPROJEKT / PP	Projekti osa VKS	Versiooni tähis v01
		Versiooni kuupäev		