



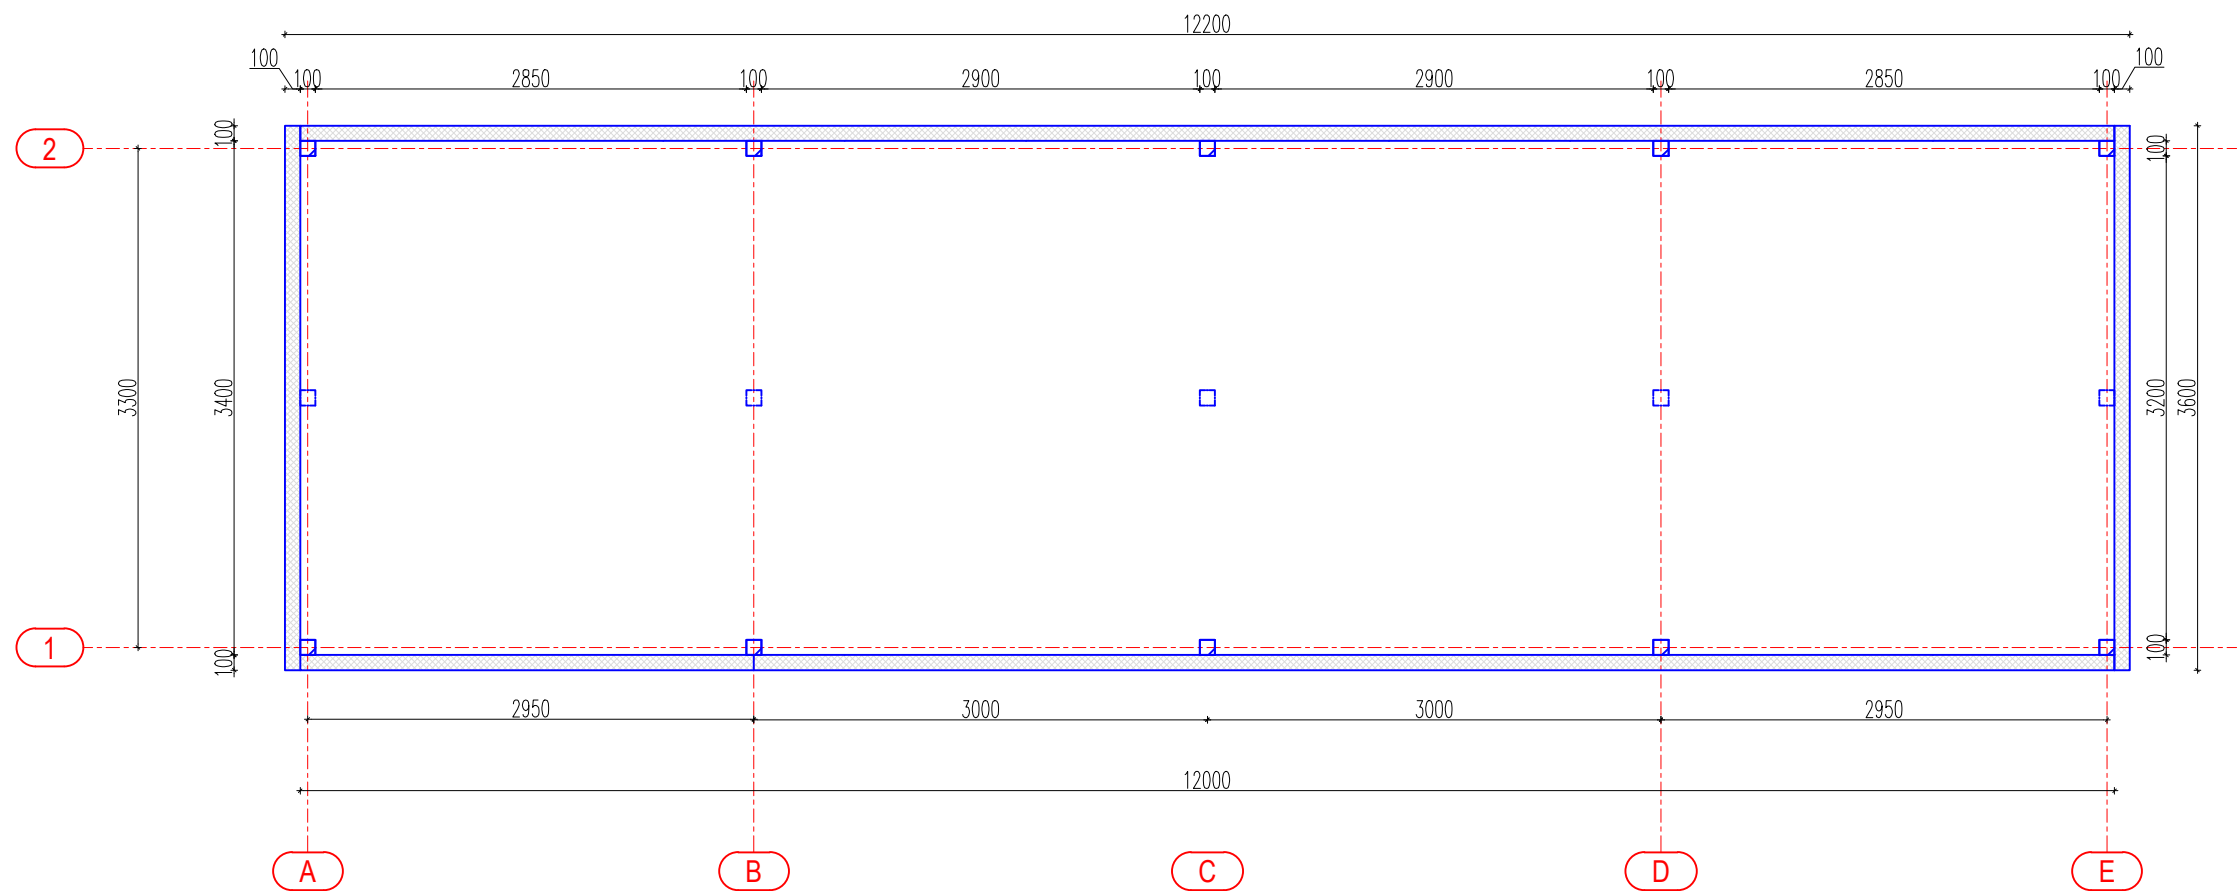

 Automodel OÜ Reg.nr. 16393148 Pargi tee 2, Laheküla, Saaremaa tel. +372 522 5205 automodel.tp@gmail.com		Töö nr.	Joonise nr:
		Projekti nimetus: Saunamaja	Staadium: TP
Joonestaja	T.Porila	Tellijä:	Mõõtkava 1:50
		Joonise nimetus: PLAAN	Rev.
Kuupäev: 29.06.2023			

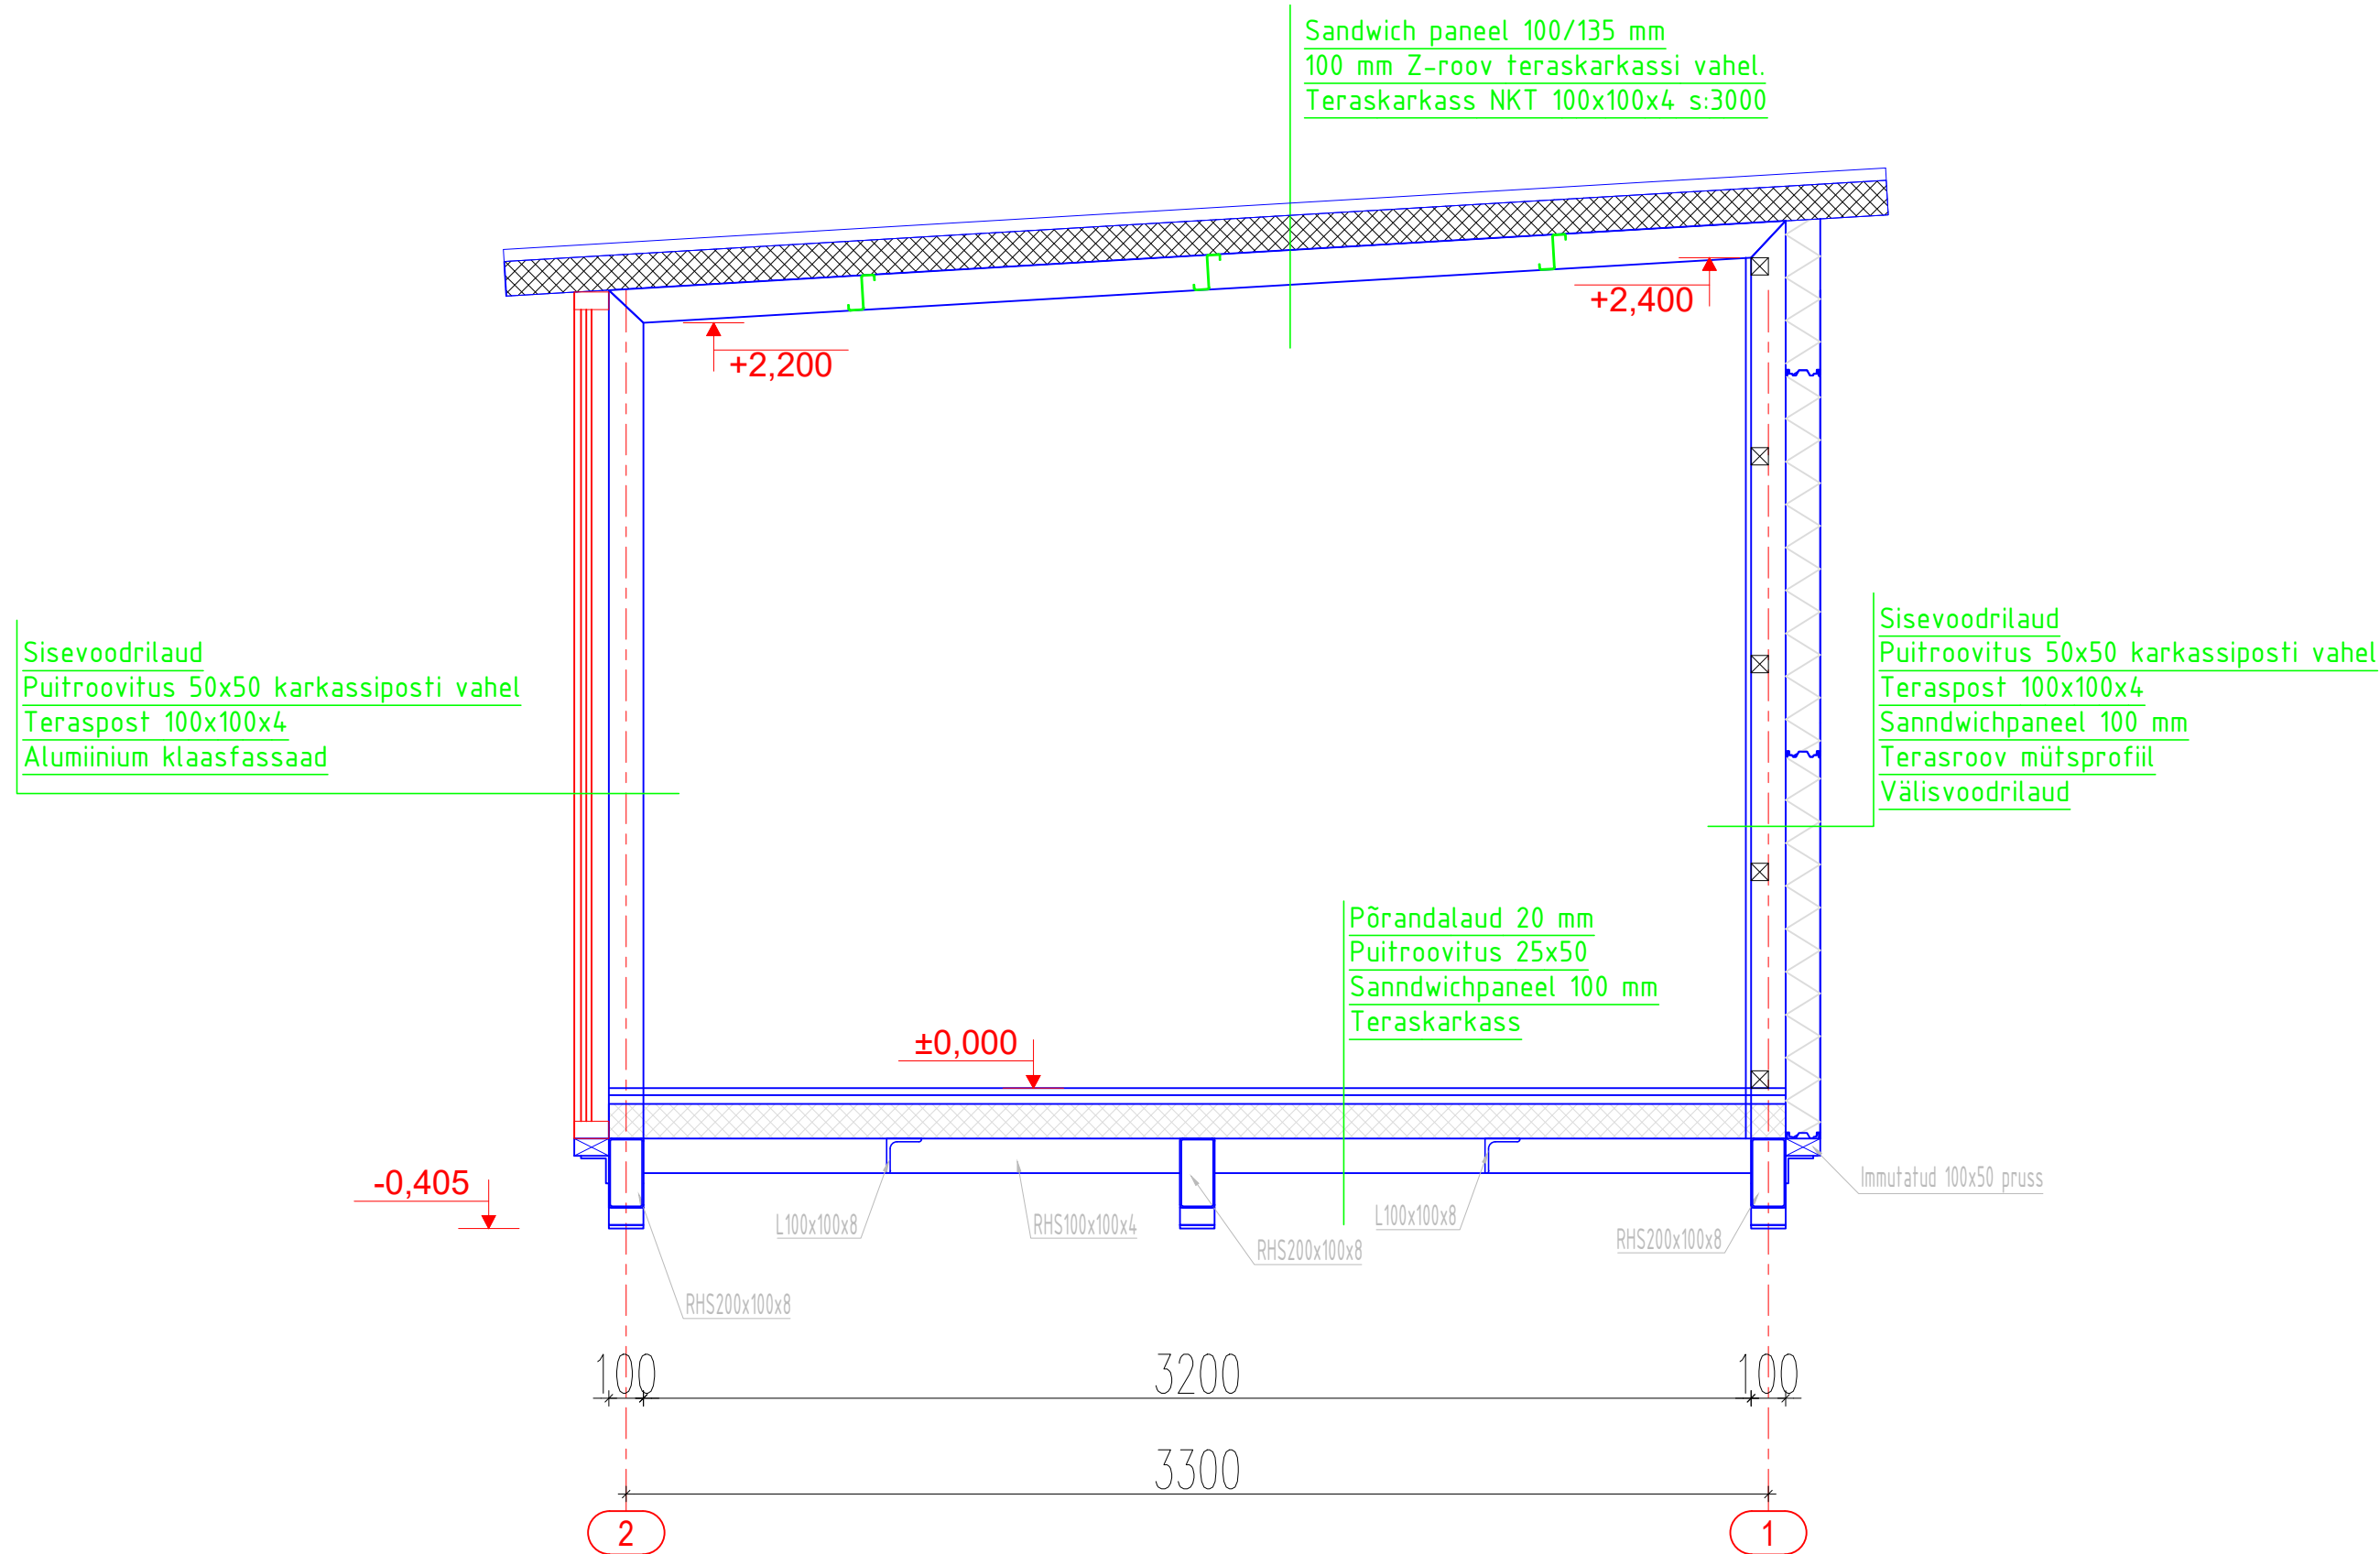

 Automodel OÜ Reg.nr. 16393148 Pargi tee 2, Laheküla, Saaremaa tel. +372 522 5205 automodel.tp@gmail.com	Töö nr.	Joonise nr:
	Projekti nimetus: Saunamaja	Staadium: TP
	Tellijä:	Mõõtkava 1:20
	Joonise nimetus: LÕIGE	Rev.
Joonestaja T.Porila		
Kuupäev: 29.06.2023		