


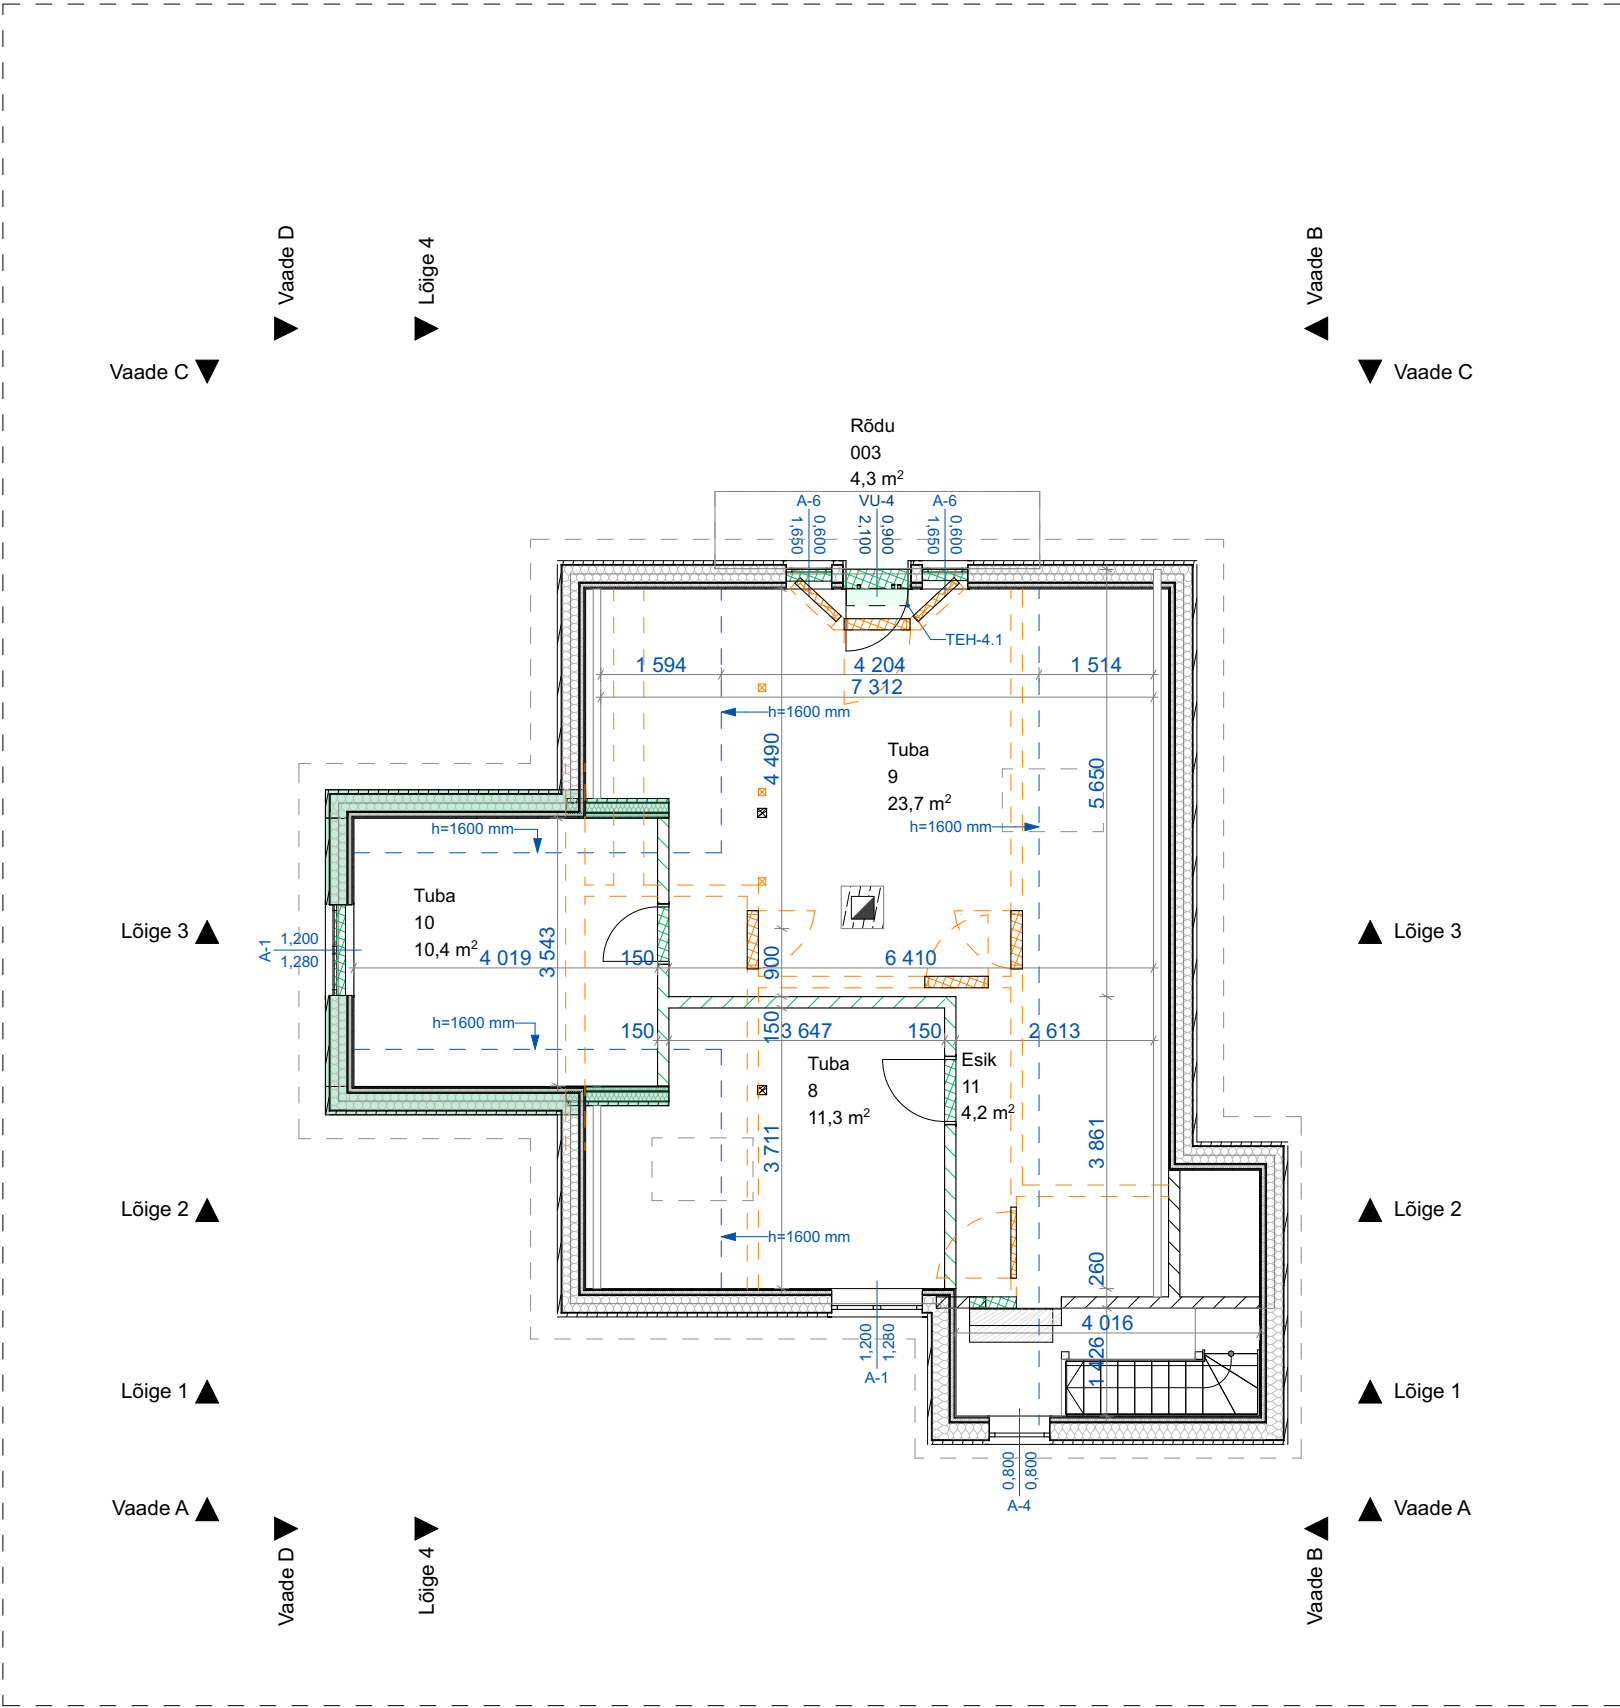

MÄRKUSED	
	Olemasolevad seinad
	Lammutatavad seinad
	Ehitatavad seinad
	Uue ukse/akna asukoht

PROJEKTIJÄRGNE ELURUUMIDE PIND			
NR	RUUMI NIMETUS	PINDALA	
Esimene korrus			
1	Esik	9,0	
2	Tuba	19,7	
3	Köök	14,4	
4	Tuba	13,5	
5	Tuba	13,8	
6	Tuba	10,0	
7	Wc	1,8	
		82,2 m²	
Teine korrus			
8	Tuba	11,3	
9	Tuba	23,7	
10	Tuba	10,4	
11	Esik	4,2	
		49,6 m²	
		131,8 m²	

ELURUUMIDE PIND EHR OL-OL			
NR	RUUMI NIMETUS	PINDALA	
Esimene korrus			
1	Esik	6,2	
2	Tuba	19,7	
3	Köök	14,4	
4	Tuba	13,5	
5	Tuba	13,8	
6	Tuba	10,0	
7	Wc	1,8	
		79,4 m²	
Teine korrus			
8	Tuba	13,3	
9	Tuba	18,1	
		31,4 m²	
		110,8 m²	

PROJEKTIJÄRGNE		
EHR OL-OL	EHITISEALUNE PIND	107,4
	EHITISEALUNE PIND	107,4

OL-OL TEHNOSEADMED	
Tähis	Märkused
TEH-1.1	Õhksoojuspump. Juhitav wifi kaudu
TEH-1.2	Õhksoojuspumba välisosa
TEH-2	Plekkahi
TEH-3	Elektri boiler

UUED TEHNOSEADMED	
Tähis	Märkused
TEH-4.1	Õhksoojuspump. Juhitav wifi kaudu. Mitsubishi Electric MSZ-RW35VG- SC või analoog
TEH-4.2	Õhksoojuspumba välisosa
TEH-5	Puupliit, paigaldus vana puupliidi asukohale
TEH-6	Soojustagastusega ventilatsioonisüsteem, asukoht vastavalt süsteemi nõudmistele. Domekt R500, soojustagasti tüüp rootor - või analoog