


PROJEKTEERITAV VÄLISSEIN VS1 :

- Horisontaalne voodrilaud 21 mm x 145 mm
- Tuulutusliist 28 mm x 45 mm
- Tuuletõkkekipsplaat 9 mm
- Raam 195 mm x 45 mm
- / Soojustus mineraalvill 2 x 100 mm
- Aurutõkkekile 0.2 mm
- Lisakarkass 45 mm
- / Soojustus mineraalvill 50 mm
- Kipsplaat 13 mm
- Siseviimistlus / Krohv

PROJEKTEERITAV SISEEIN SS1 :

- Siseviimistlus / Krohv
- Kipsplaat 13 mm
- Raam 95 mm x 45 mm
- / Soojustus mineraalvill 100 mm
- Kipsplaat 13 mm
- Siseviimistlus / Krohv

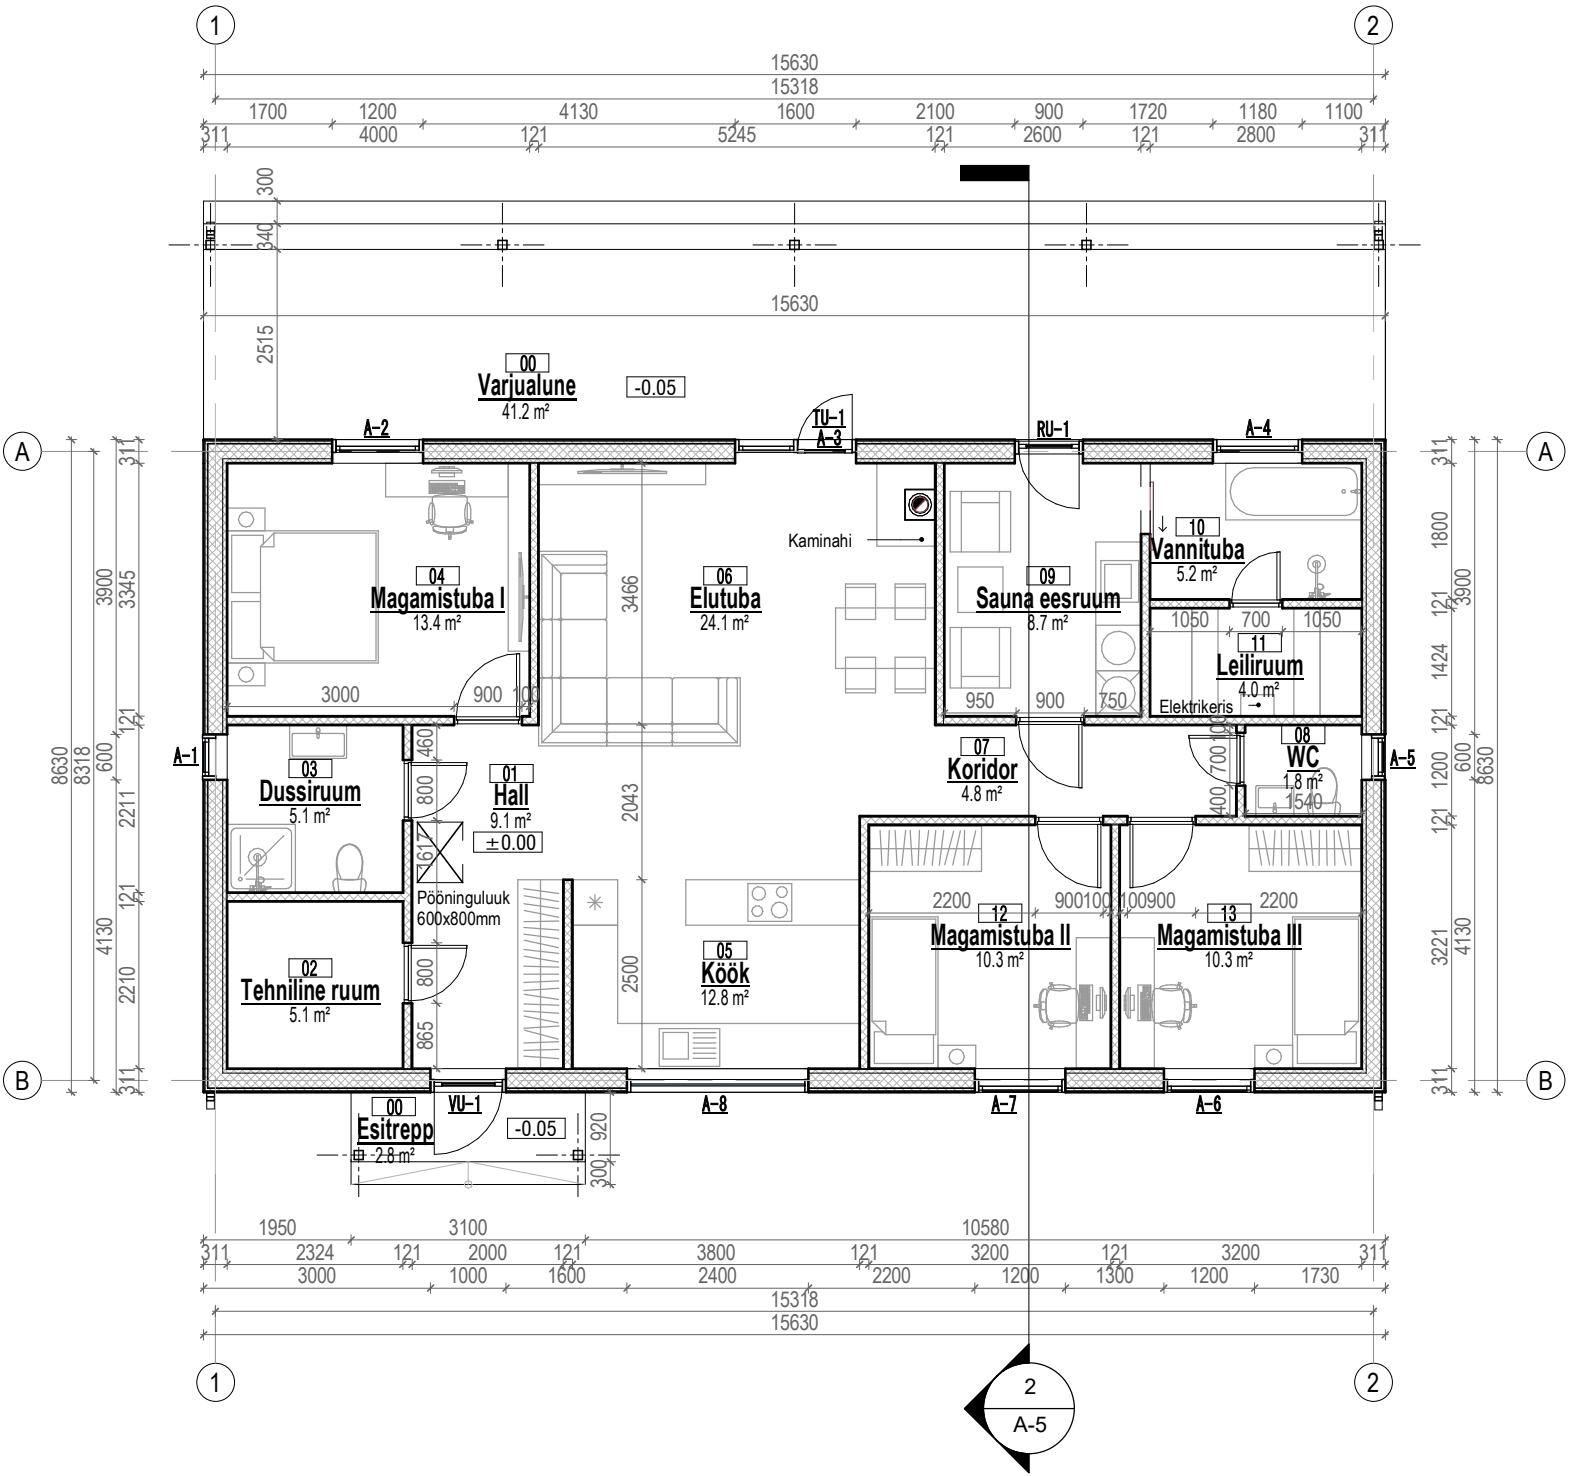

RUUMITABEL		
Nr.	Ruum	m²
01	Hall	9.1
02	Tehniline ruum	5.1
03	Dussiruum	5.1
04	Magamistuba I	13.4
05	Köök	12.8
06	Elutuba	24.1
07	Koridor	4.8
08	WC	1.8
09	Sauna eesruum	8.7
10	Vannituba	5.2
11	Leiliruum	4.0
12	Magamistuba II	10.3
13	Magamistuba III	10.3
Kokku		114.7

- Märkus:
1. Katuse kandekonstruktsioon täpsustada ehituse käigus.
 2. Vundamendi konstruktsioon täpsustada geoloogilise uuringute alusel.
 3. Põranda betoonkeha mark, konfiguratsioon, armeering ja soojustuse mark määratakse konstruktiivses projektis. Põranda alused ja sisened komminukatsioonid ning läbiviigid määratakse eriosade projektis.
 4. Hüdroisolatsioon teostada vastavalt tootjapoolsetele nõuetele, ning vastavalt Eesti Vabariigi kehtivatele ehitustööde teostamise normatiividele.
 5. Terrassi vundamendi tüüp ja asetus määratakse järgmises projekti staadiumis või tööde käigus.