
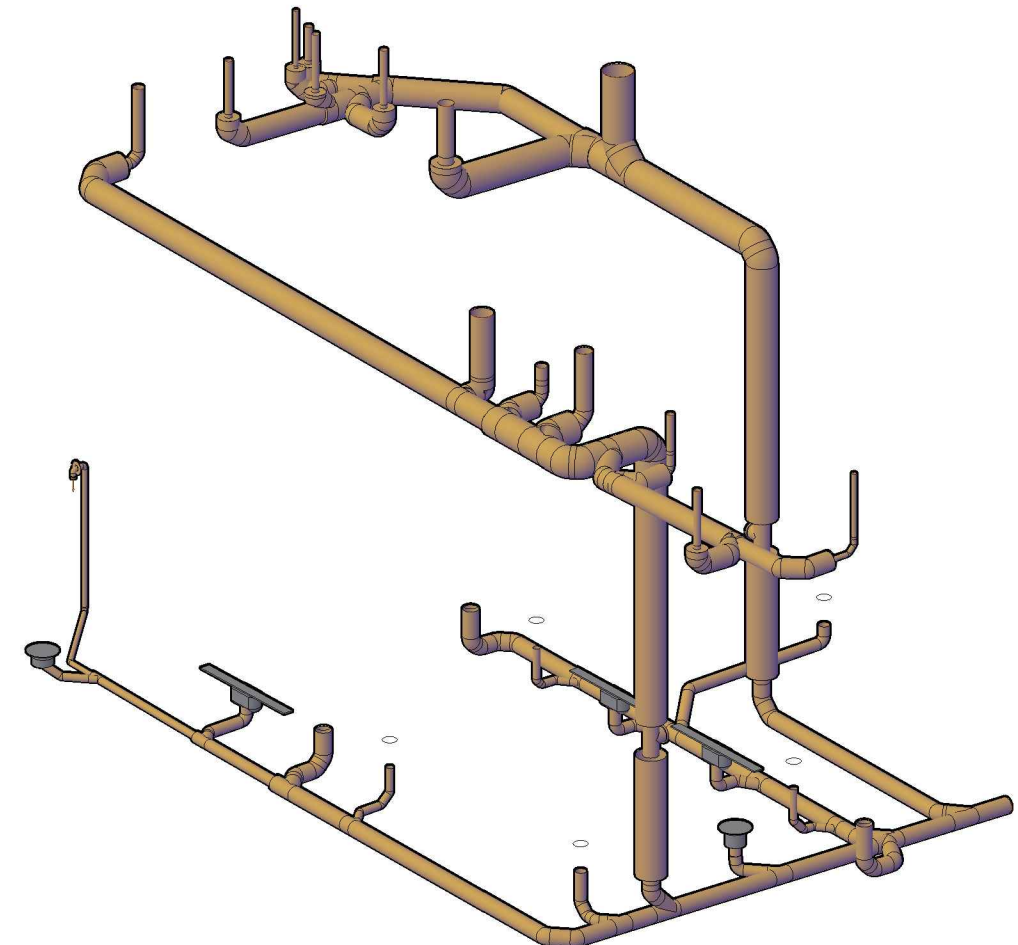


AKSONOMEETRIA M1:50

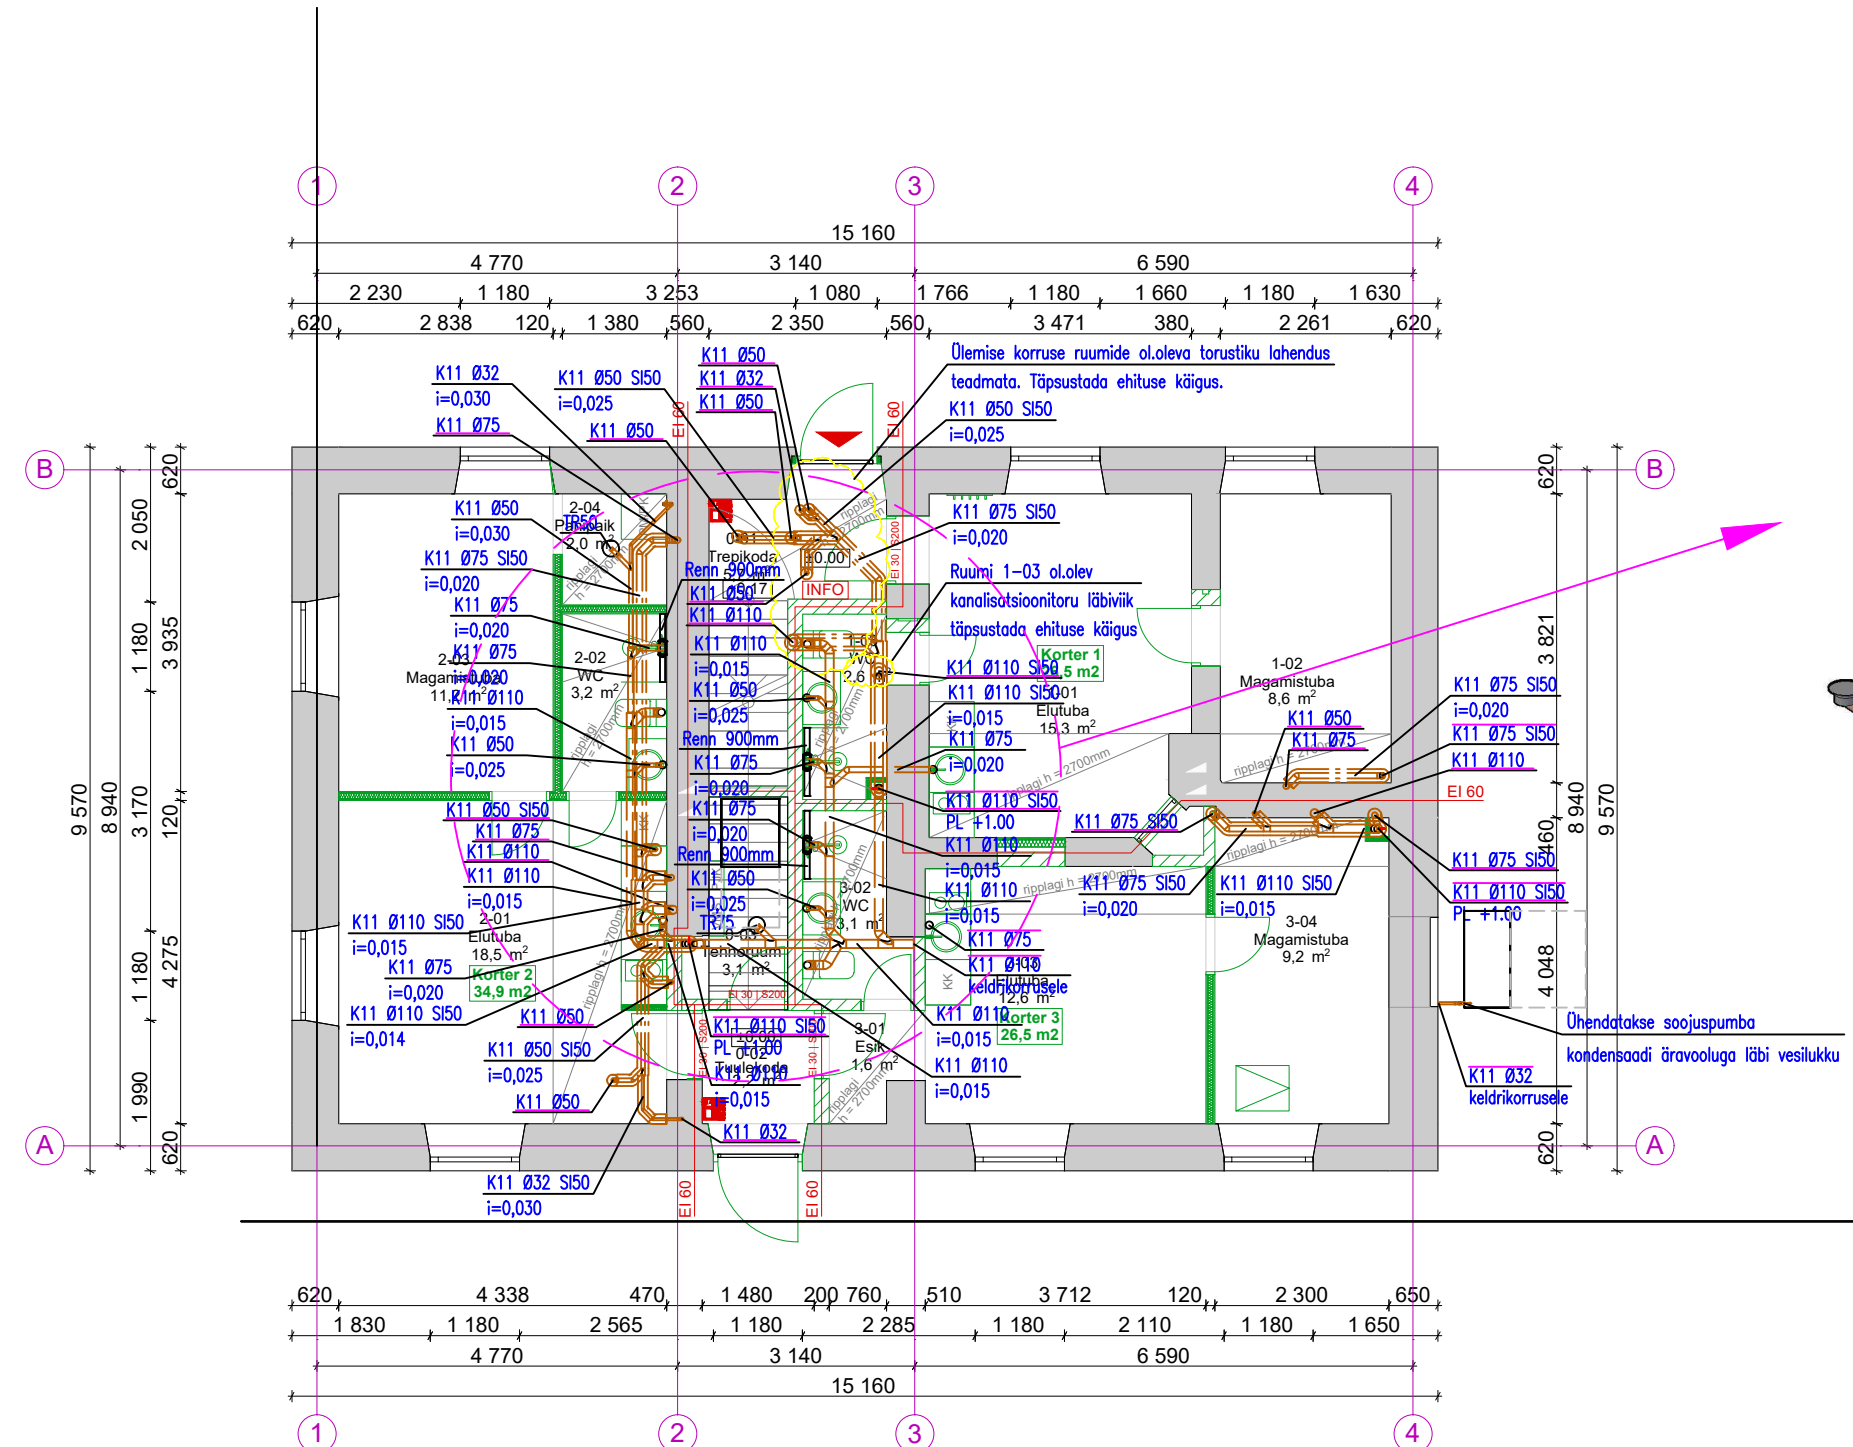

TINGMÄRGID:

K-Ø110 <0.015	PROJ. SÜSTEEMI NIMETUS, TORU VÄLISLÄBIMÕÖT, KALLE
KP1	PROJ. OLMEKANALISATSIOONI PÜSTIK
K-Ø110	ALLALASK/TÕUS LÄBI KORRUSE
K-Ø110	ALLALASK ALUMISELE KORRUSELE
K-Ø110	TÕUS ÜLEMISELE KORRUSELE
---	PROJ. OLMEKANALISATSIOONI TORU LAE ALL
---	PROJ. OLMEKANALISATSIOONI TORU PÕRANDA SEES
TR	PROJ. PÕRANDATRAPP

MÄRKUSED:

- Tööd teostada vastavalt LVI RYL-2000 normidele ja nõuetele.
- Kanalisatsiooni torustikud isoleeritakse kondensaadi ja müra tekkimise vastu kivivillast (b=30mm) koorikuga. Isolatsioon peab vastama süttmistundlikkusele ja tule levimisklassile v1/i.
- Kanalisatsiooni püstikutele paigaldada 1m kõrgusele põrandast puhastusluugid (reviisid).
- Kanalisatsiooni püstikute läbiviigud vahelagedest ning plasttorustike läbiviigud tuletõkkepiiretest varustada tulekaitsemansettidega.
- Tuulutuspüstikud viia läbi katuse katuse pinnast 0.7 m kõrgemale ja katta õhusuitsikutega.
- Vastavalt valitud torudele tuleb ette näha kompensatorid ja torude toed. Vahekaugused vastavalt valitud torude monteerimise eeskirjadele.
- Kuivamise ja külmumise kaitseks paigaldada ujuva haisulukuga või vedruklapiga trappe.