

TINGMÄRGID

- REOVEEKANALISATSIOONI TORUSTIK PÕRANDAS (K1)
- REOVEEKANALISATSIOONI TORUSTIK LAE ALL (K1)
- TR2

PLASTTRAPP R/V TERASEST KAANEGA,
KUIV TRAPP
- SV1

VALAMU
- KV

KÖÖGIVALAMU
- WC1

WC-POTT
- PM

PESUMASIN
- PL


PUHASTUSLUUK
- TR3

RENN TRAPP 900MM

TABEL 1. KANALISATSIOONITORUDE KINNITUSKAUGUSED

TORU Ø MM	HORISONTAAL MM	VERTIKAAL MM
32	500	1200
40	500	1200
50	700	1200
75	800	1800
110	1000	1800
160	1200	2000

-1. KORRUSE PLAAN

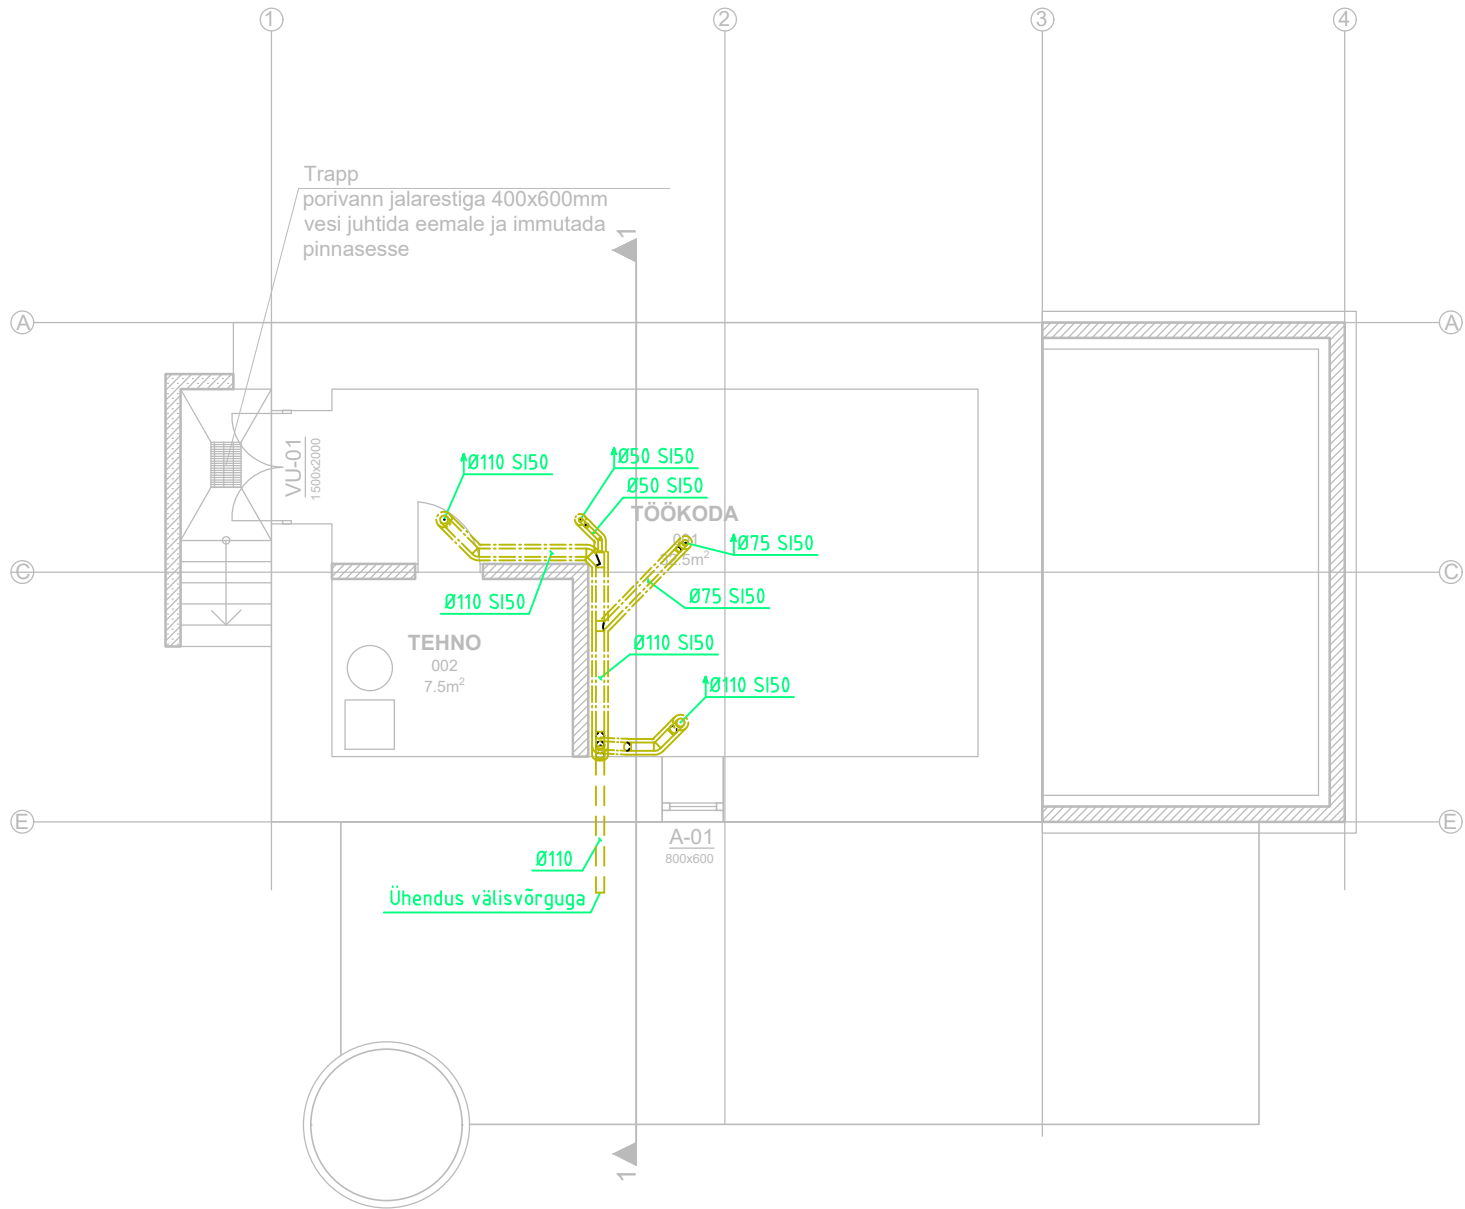

KANALISATSIOONITORUSTIKE MINIMAALSED KALDED, KUI JOONISEL EI OLE NÄIDATUD TEISITI:

Ø50 – i=0.02, Ø75 – i=0.015, Ø110 – i=0.012

MÄRKUSED

- HOONE SISENE TORUSTIK MONTEERIDA PLASTIST (PP) KANALISATSIOONITORUDEST Ø32÷Ø200. 2. KÕIK KANALISATSIOONIPÜSTIKUD JA LAEALUSED TORUSTIKUD ISOLEERIDA SOOJADES RUUMIDES 50MM PAKSUSE JA KÜLAMDES RUUMIDES 100mm AL.FOOLIUMKATTEGA KIVIVILLAST TORUISOLATSIOONI KOORIKUTEGA (TIHEDUS ≤100 KG/M³), KUI EI OLE JOONISEL NÄIDATUD TEISITI. TORUISOLATSIOONI SÜTTIMISTUNDLIKKUS-TULELEVIMISKLASS ON B-S1, D0.
- KANALISATSIOONIPÜSTIKUD LÕPETADA KATUSEL TUULUTUSTORU OTSIKUTEGA, TUULUTUSOTSIKUTE MINIMAALNE PAIGALDUSKÕRGUS +0,7 M KATUSEPINNAST.
- ÜHENDUSTORUSTIKUD SANITAARSEADMETEGA PAIGALDADA SÜVISTATULT SEINAKONSTRUKTSIOONI SISSE.
- TORUSTIKE PAIGALDAMISEL ARVESTADA TEISTE ERIOSADEGA.
- TÄPSELT SANTEHNIKA MUDELID VAATA SISEKUJUNDUSE PROJEKTIS.