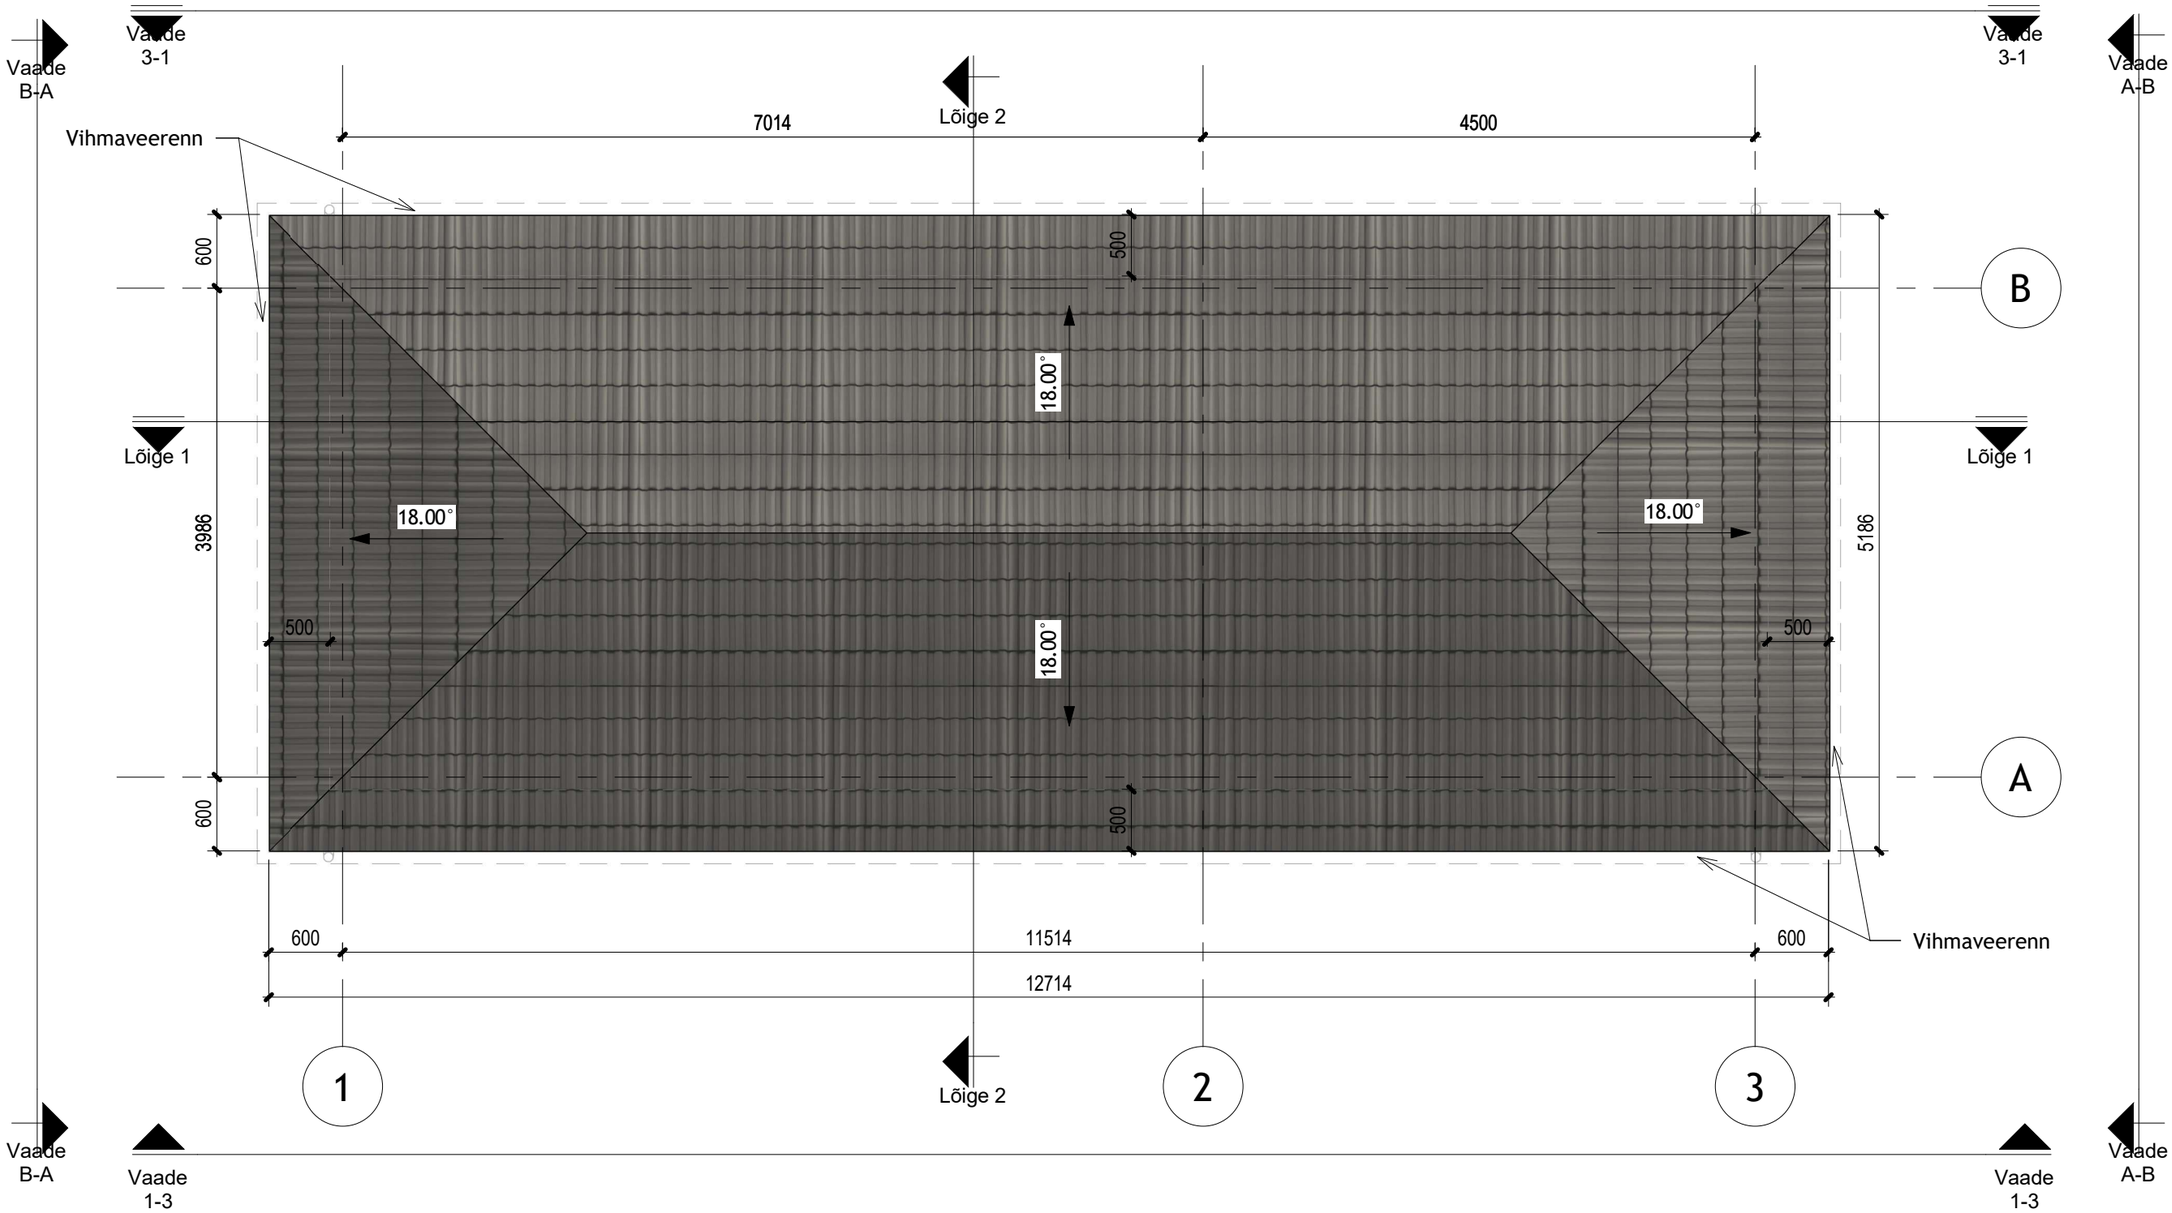

MÄRKUSED:

- Abihoone ±0,00 = abs 34.90 (EH2000 süsteemis)
- Käesolev joonis tühistab kõik sama joonise numbriga varasema kuupäevaga joonised
- Kõik muudatused tuleb kooskõlastada arhitektiga

Guru Projekt OÜ Lai tn 2-14 Tallinn 10133 tel 644 4414 info@guruprojekt.ee			Töö nr: AP 355-2025	Joonise nr: AR-5-03
Tellija: Nimi: Janek Sakala reg nr aadress: Uuesauna tee 7, Liivamäe küla, Jõelähtme vald, Harju maakond, 74207 meiliaadress: kalajanek@gmail.com			Projekti nimetus: Abihoone	Staadium: EP
Vastutav arhitekt: Ivo Rebane		27.05.2025	Objekti asukoht: Harju maakond, Jõelähtme vald, Liivamäe küla, Uuesauna tee 7	
Arhitekt: Irina Leonova			Joonise nimetus: Katuse plaan	Mõõtkava: 1 : 50
Arhitekt				