


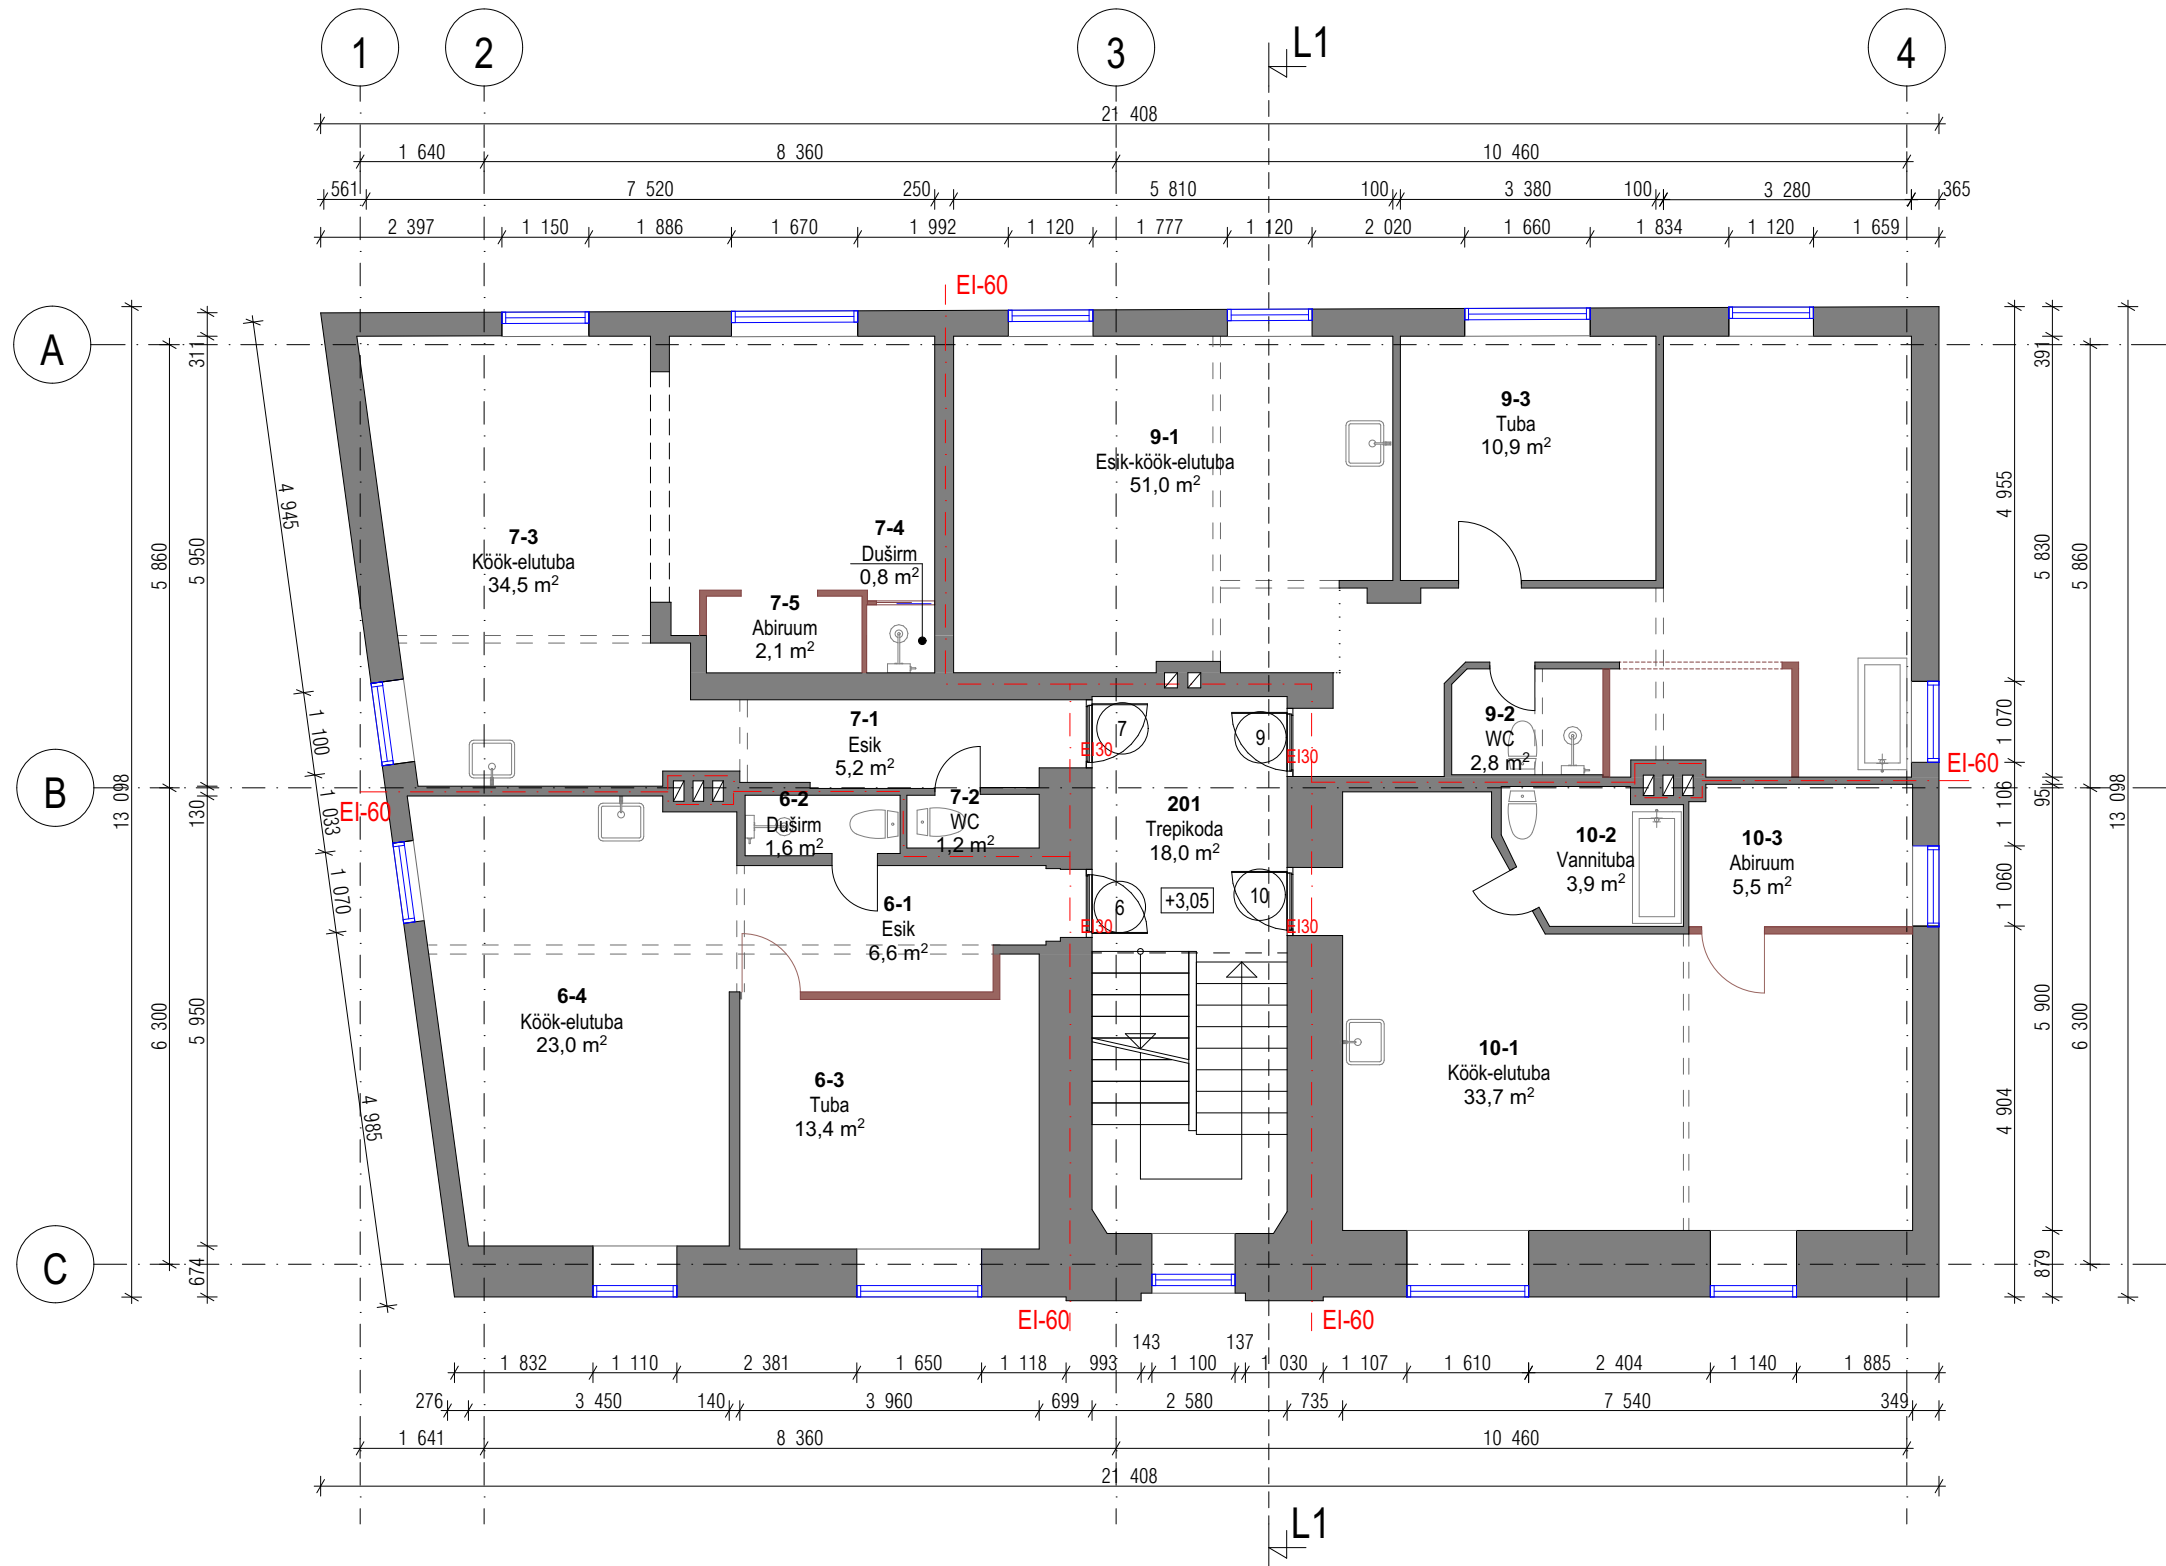

TINGMÄRGID:

- PROJEKTEERITAVAD ELEMENDID (SININE JOON)
- OLEMASOLEVAD ELEMENDID (MUST JOON)
- VÄLJAEHITATUD MUUDATUSED VÕRRELDES 2005.A EHITUSLOA ALUSEKS OLNUD ÜMBEREHITUSPROJEKTIGA (PRUUN JOON)
- LIKVIDEERITUD/RAJAMATA ELEMENDID, MUUDATUSED VÕRRELDES 2005.A EHITUSLOA ALUSEKS OLNUD ÜMBEREHITUSPROJEKTIGA (HALL KATKENDJOON)

MÄRKUSED:

- Alusjoonistena on kasutatud mõõdistusjooniseid (2015.a) ning kohapealseid mõõdistusi.
- Kõik mõõdud on ligikaudsed ja täpsustatakse kohapeal.
- Ruumiplaneeringu muudatused ja katusekuju muudatus on välja ehitatud, käesolevas projektis kajastatud muudatus võrreldes 2005.a ehitusloa aluseks olnud ehitusprojektiga

Pindalade tabel 2.k			
Kasutusotstarve, hooneosa nr	Ruumi nr	Ruum	Pindala
Eluruumid, KORTER 6			
	6-1	Esik	6,6
	6-2	Duširm	1,6
	6-3	Tuba	13,4
	6-4	Köök-elutuba	23,0
	7-2	WC	1,2
			45,8 m²
Eluruumid, KORTER 7			
	7-1	Esik	5,2
	7-3	Köök-elutuba	34,5
	7-4	Duširm	0,8
	7-5	Abiruum	2,1
			42,6 m²
Eluruumid, KORTER 9			
	9-1	Esik-köök-elutuba	51,0
	9-2	WC	2,8
	9-3	Tuba	10,9
			64,7 m²
Eluruumid, KORTER 10			
	10-1	Köök-elutuba	33,7
	10-2	Vannituba	3,9
	10-3	Abiruum	5,5
			43,1 m²
Üldkasutatav pind,			
	201	Trepikoda	18,0
			18,0 m²
			214,2 m²

Projekt:		Möötkava: 1:100	
		Formaat: A3	
		Projekti nr: 543-21	
		Joonis nr: AR-5-03	
		Staadium: Eelprojekt	
		20.06.2022 v02	
Vastutav spetsialist:		(allkirjastatud digitaalselt)	Address: Põhja-Tallinna linnaosa, Tallinn, Harju maakond
Joonestaja:		(allkirjastatud digitaalselt)	
Tellija:			
Erasisik			Joonis: Teise korruse plaan