

ÜKSIKELAMU MÕÕDISTUSPROJEKT
AESPA ALEVIK, KOHILA VALD, HARJU
MAAKOND

TELLIJA:

PROJEKT :

KOOSTAS:

TALLINN 2022

KÕITE SISUKORD


I JONISED

LEHT 1/1 – KORRUSTE PLAANID, VAATED JA LÕIGE A-A


PLAAN




KELDRI KORRUS

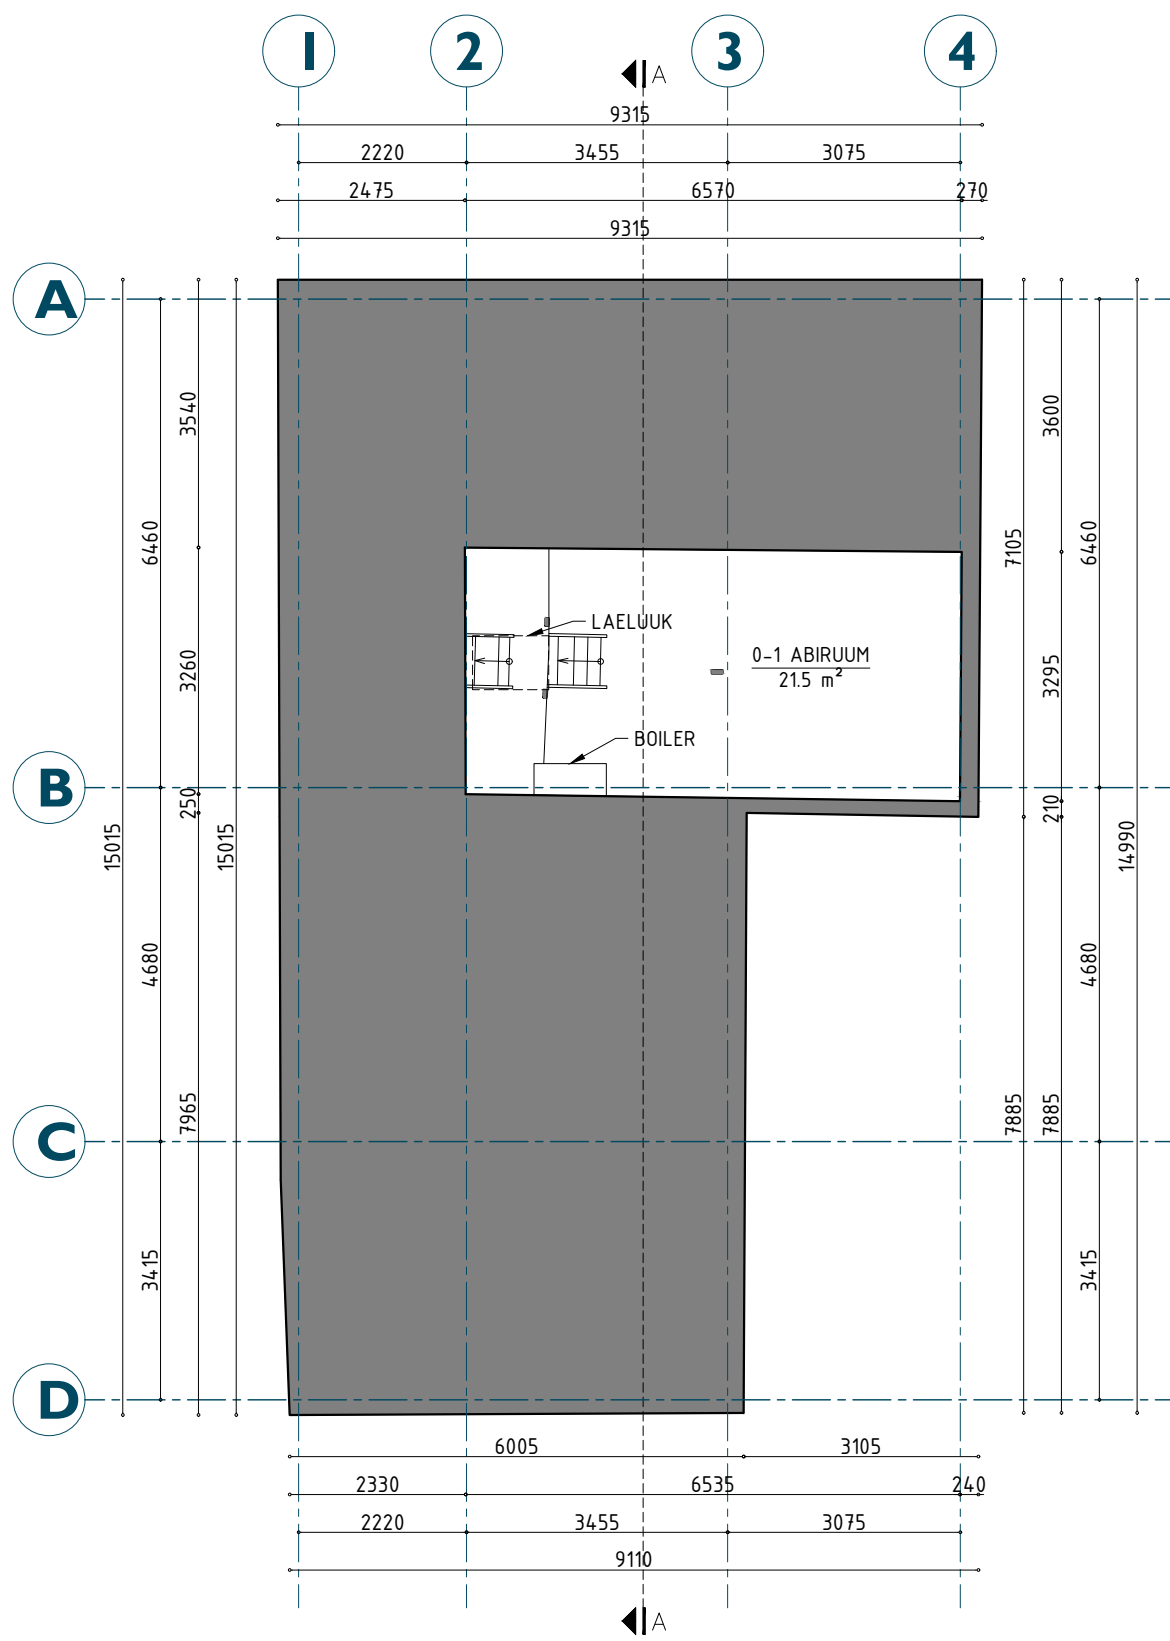


VAADE LOODEST

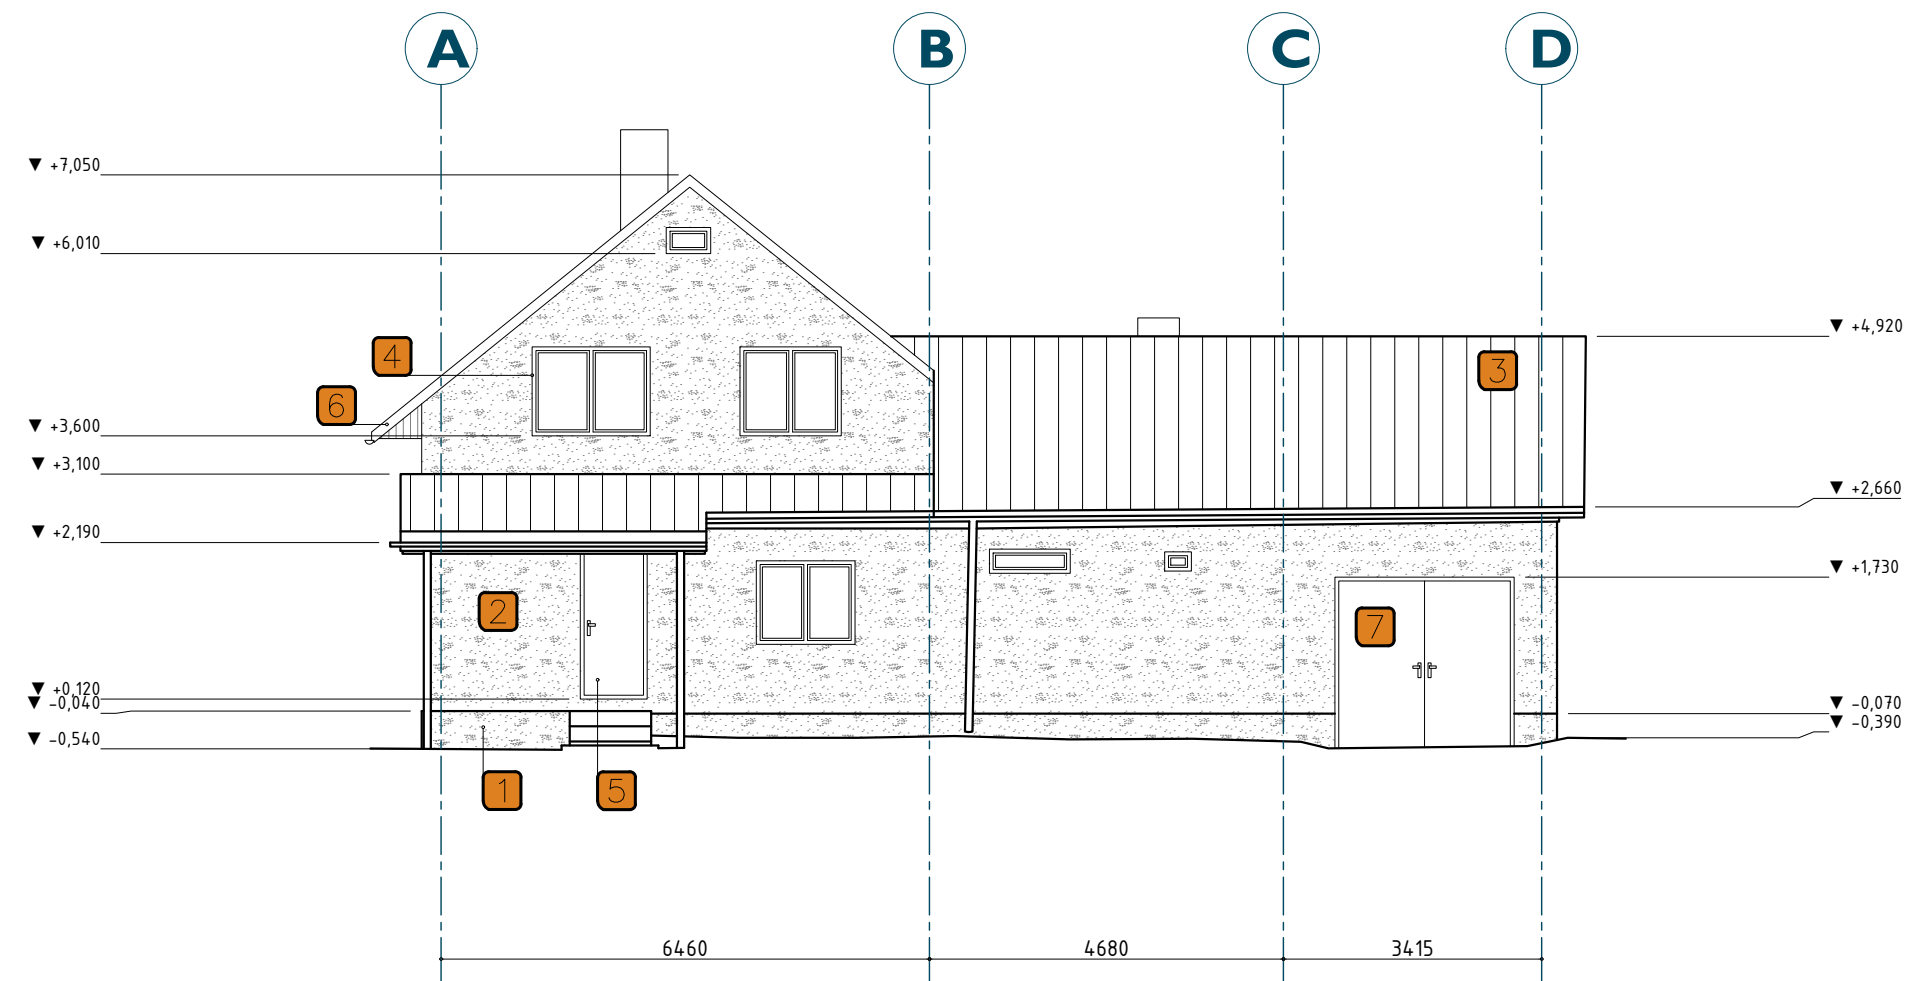


VAADE KAGUST

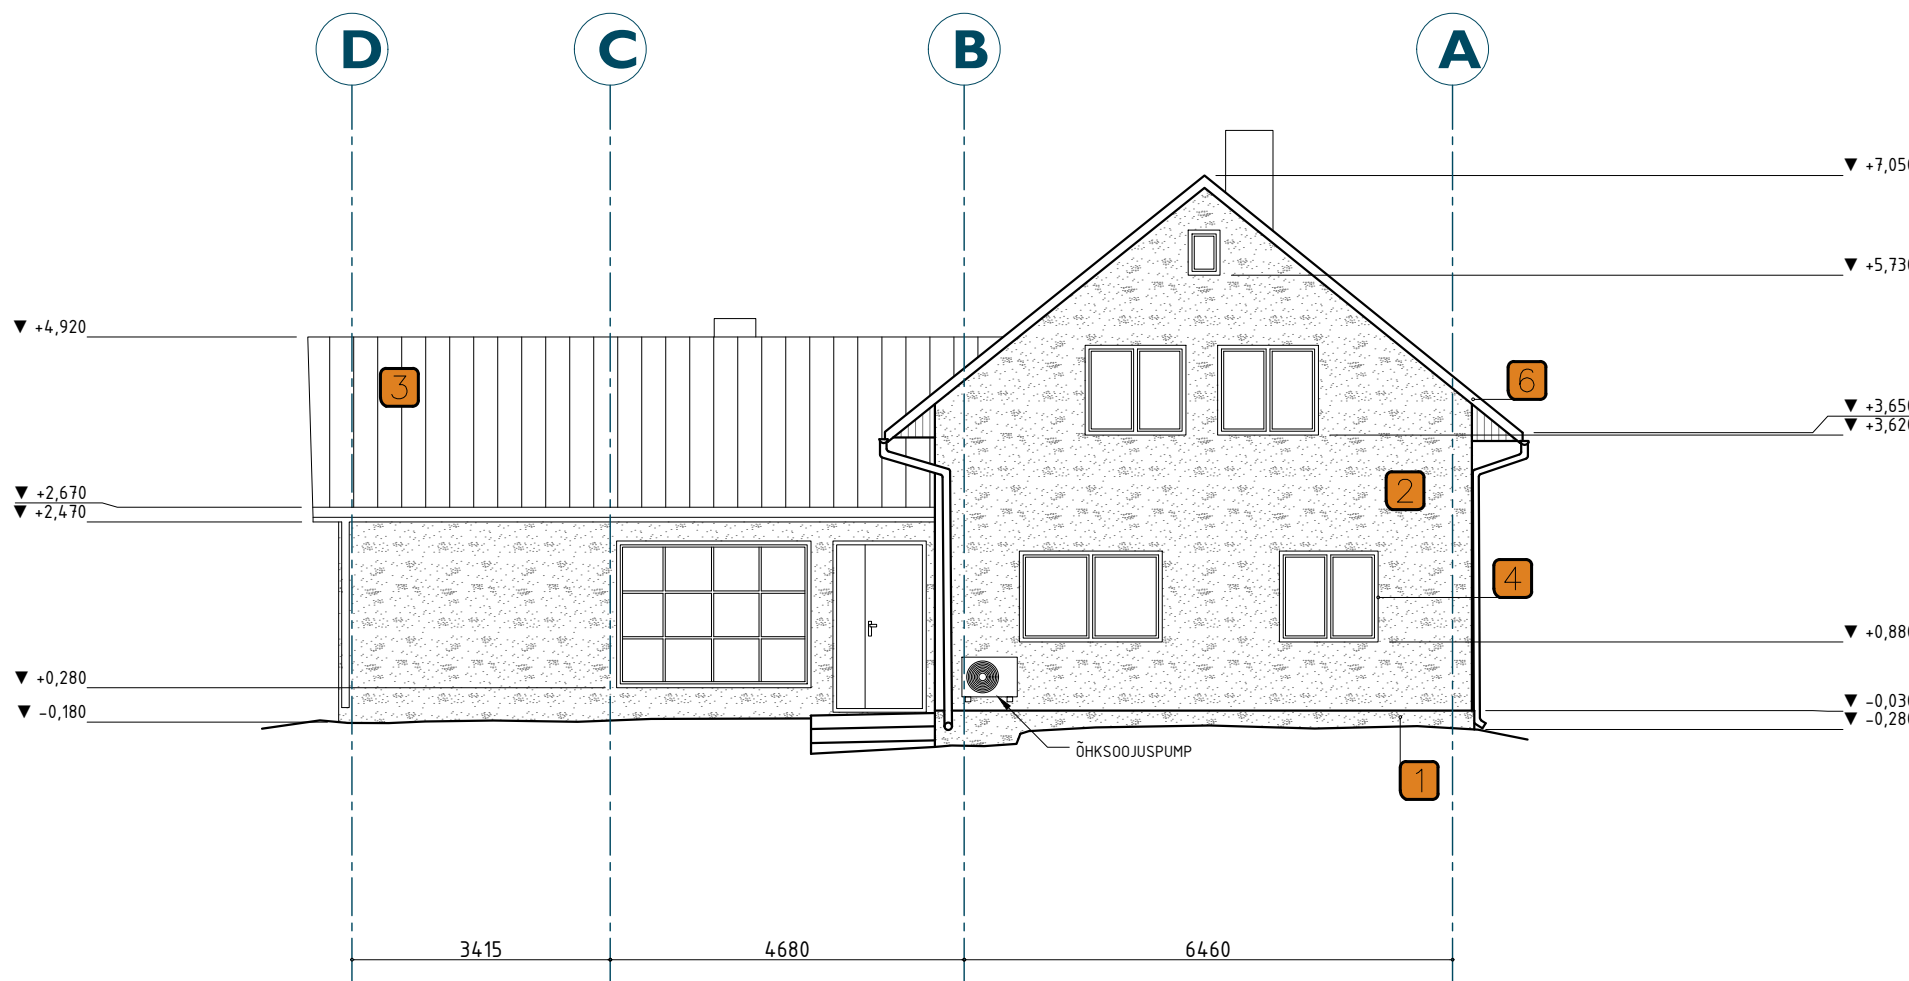


ESIMISE KORRUSE PLAAN

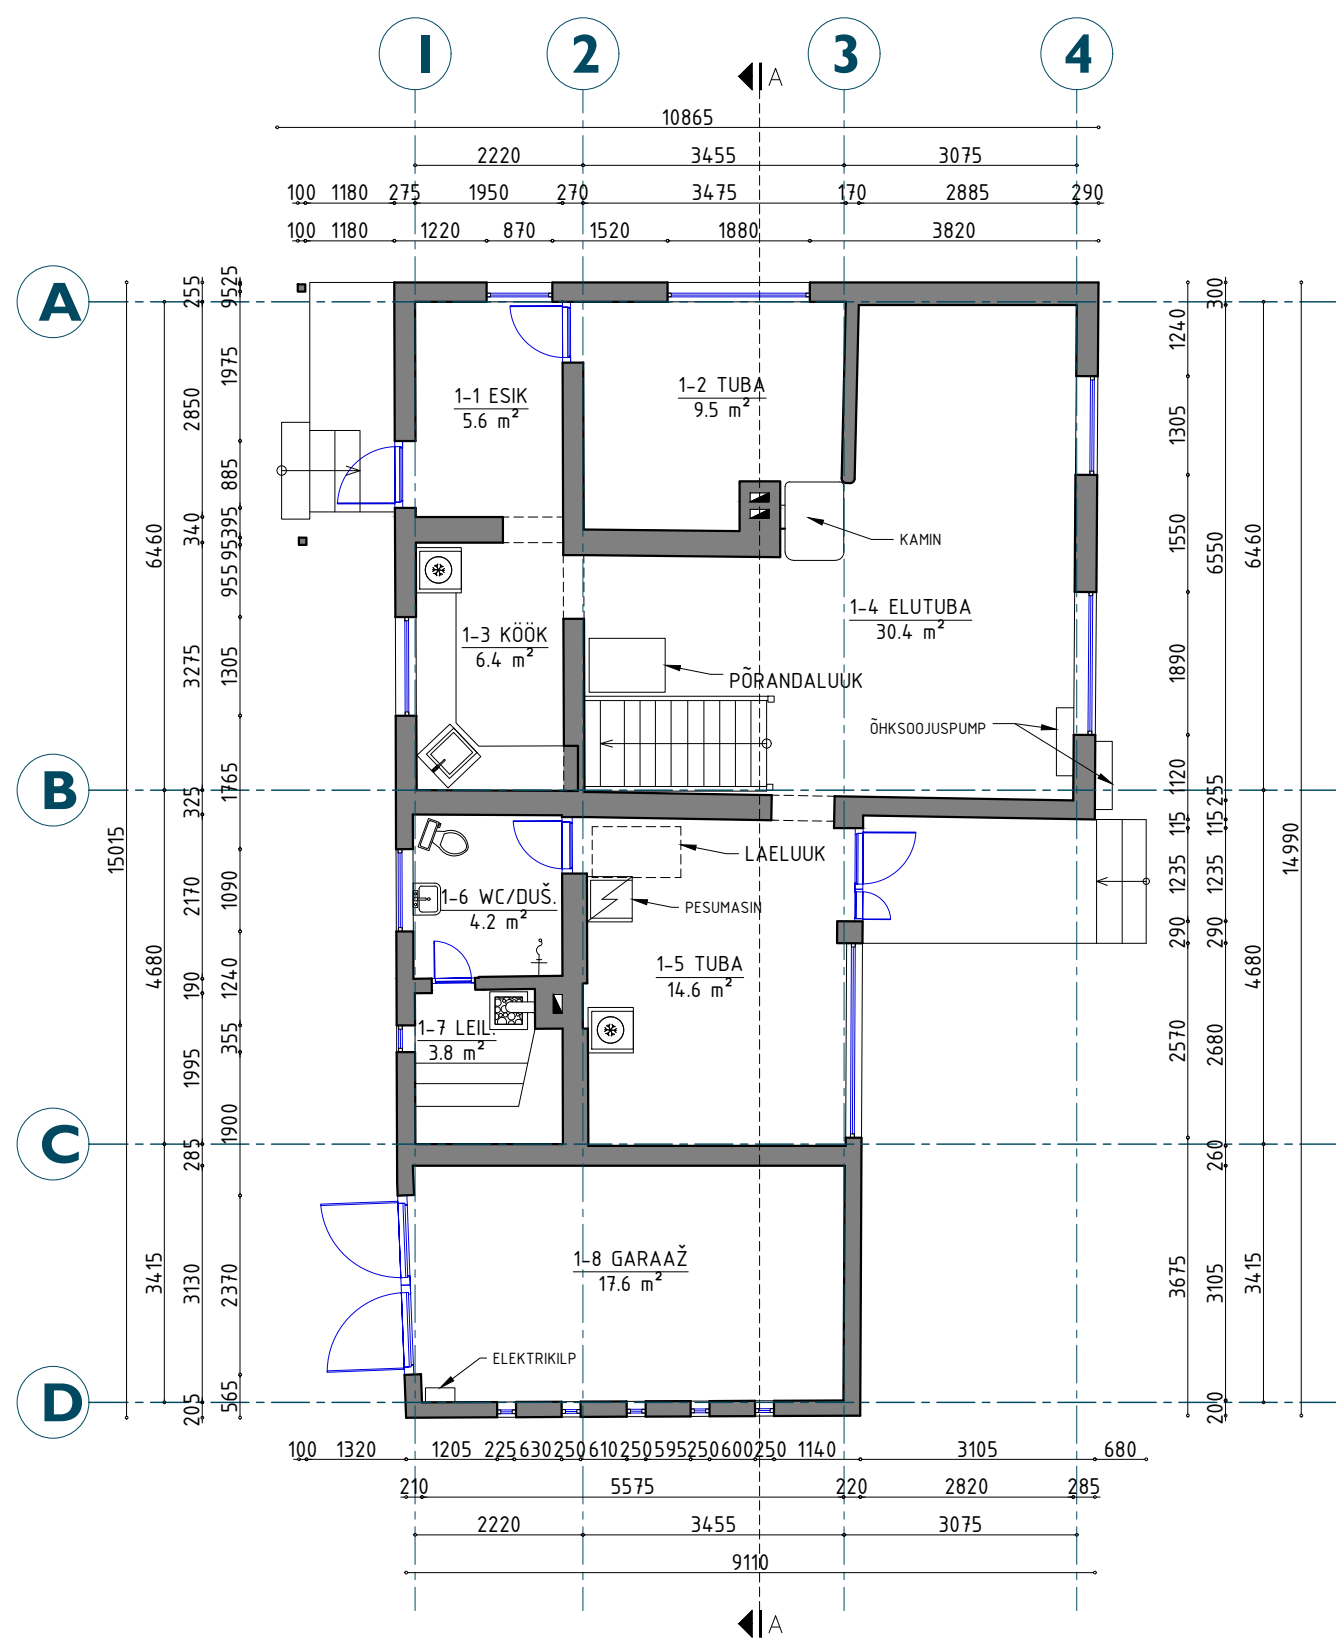


VAADE EDELAST

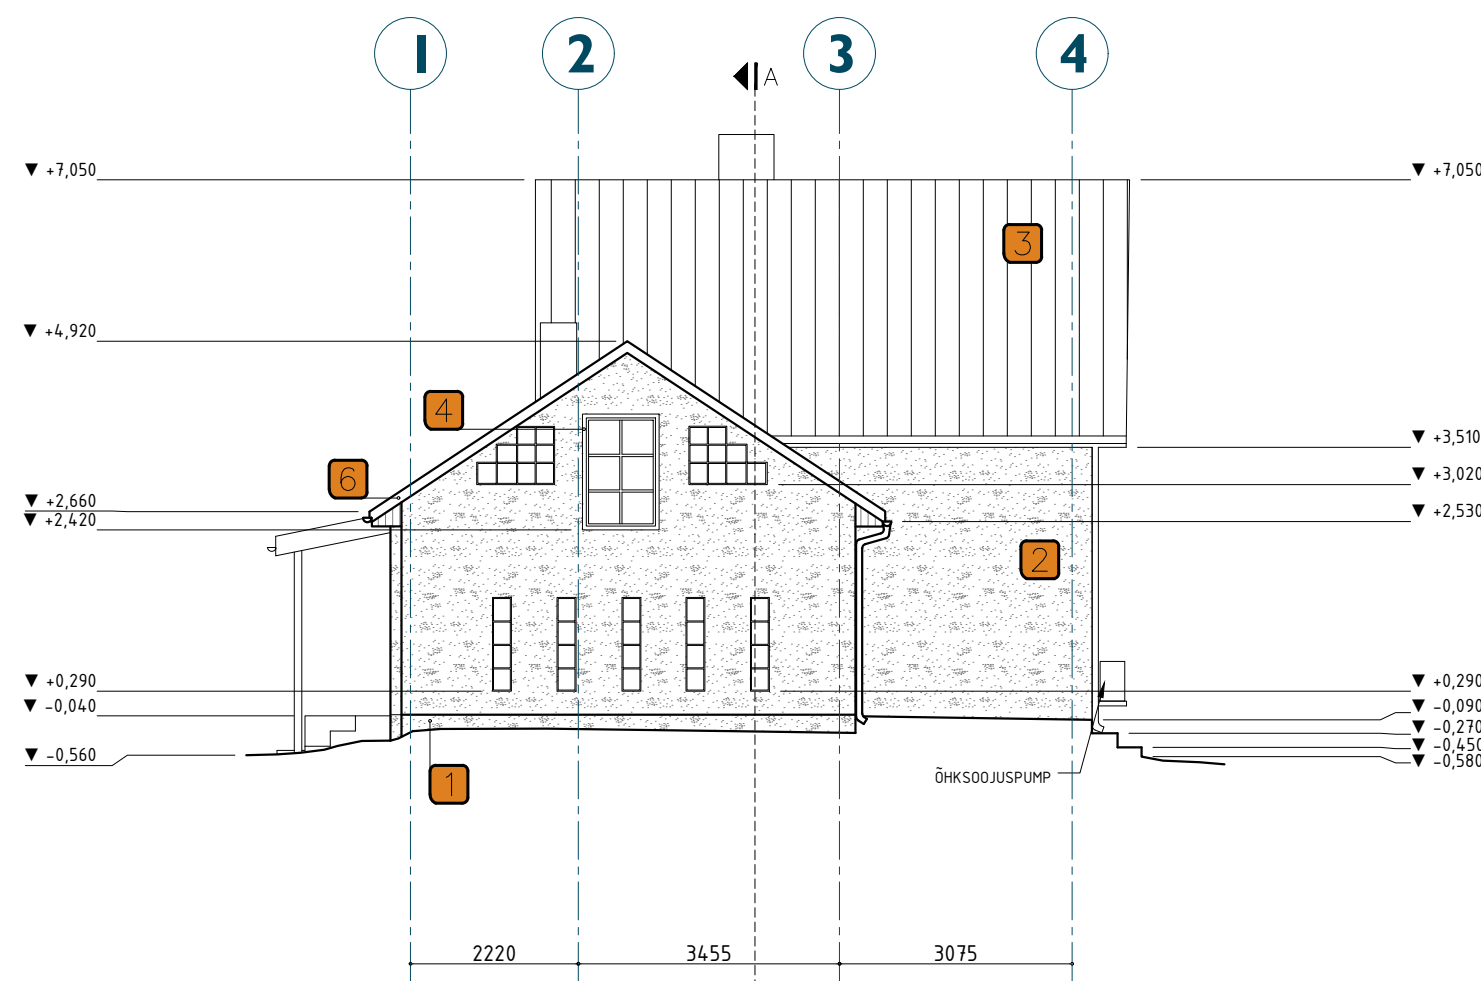


LÕIGE A-A

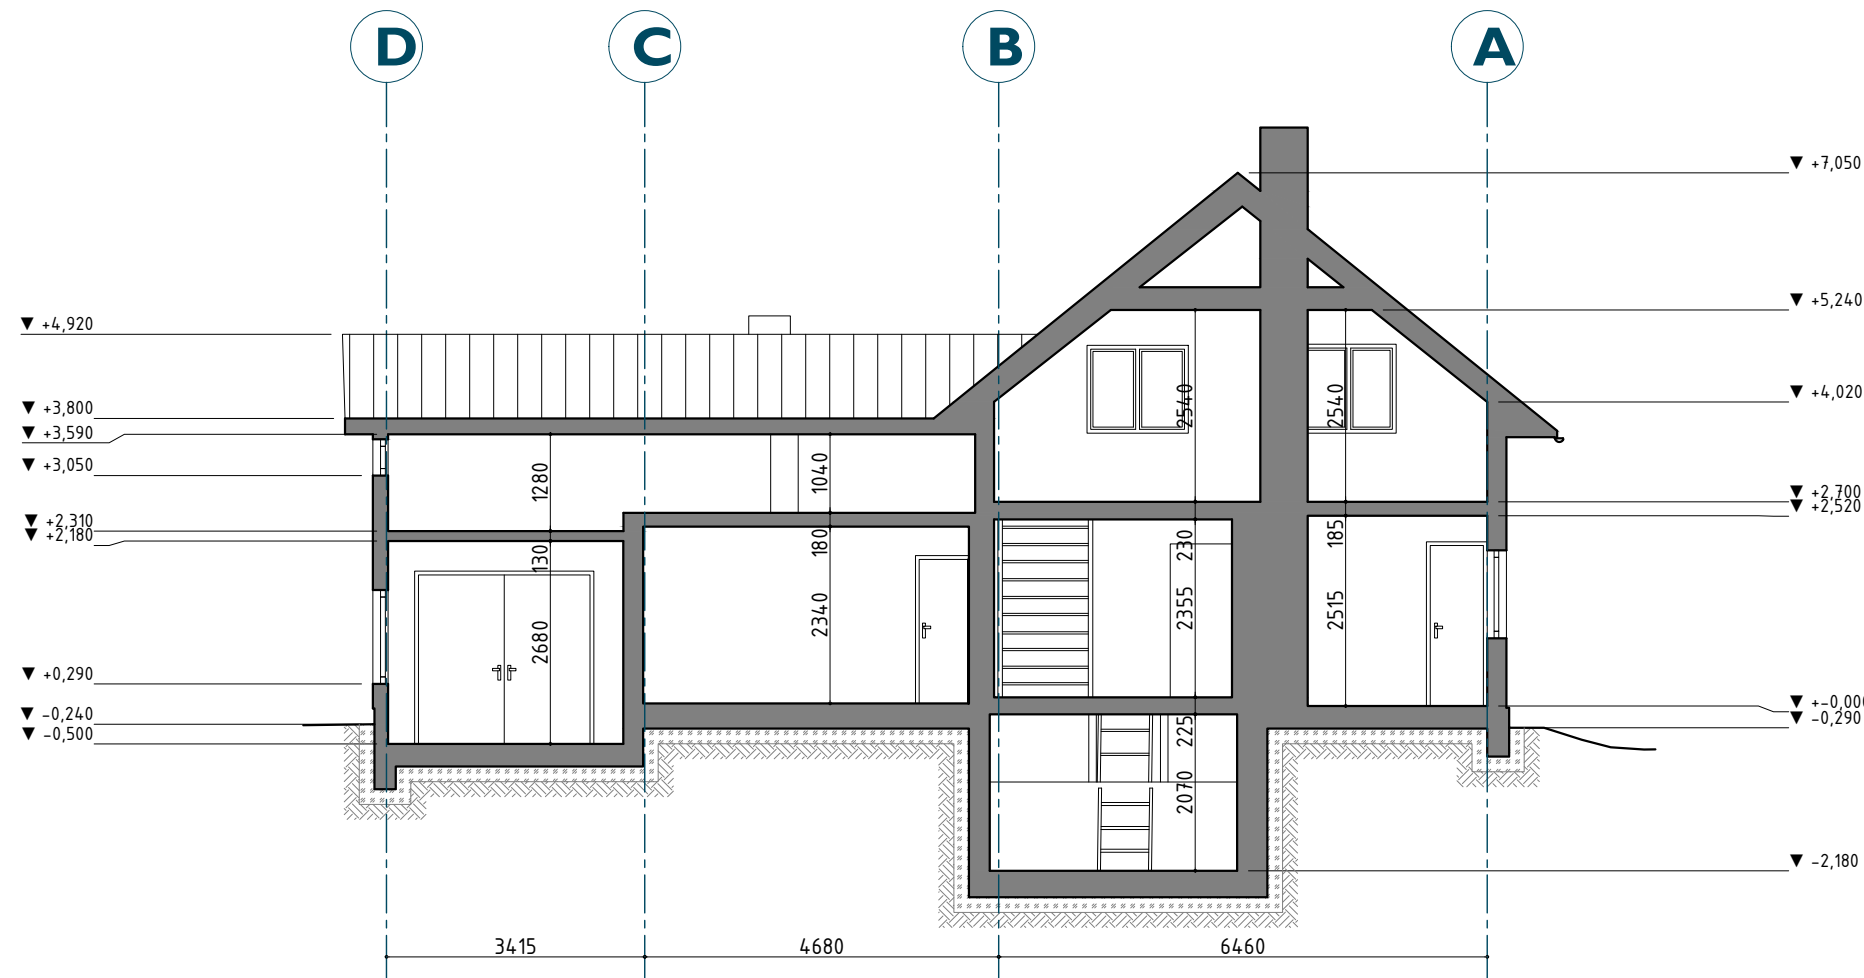

TEISE KORRUSE PLAAN

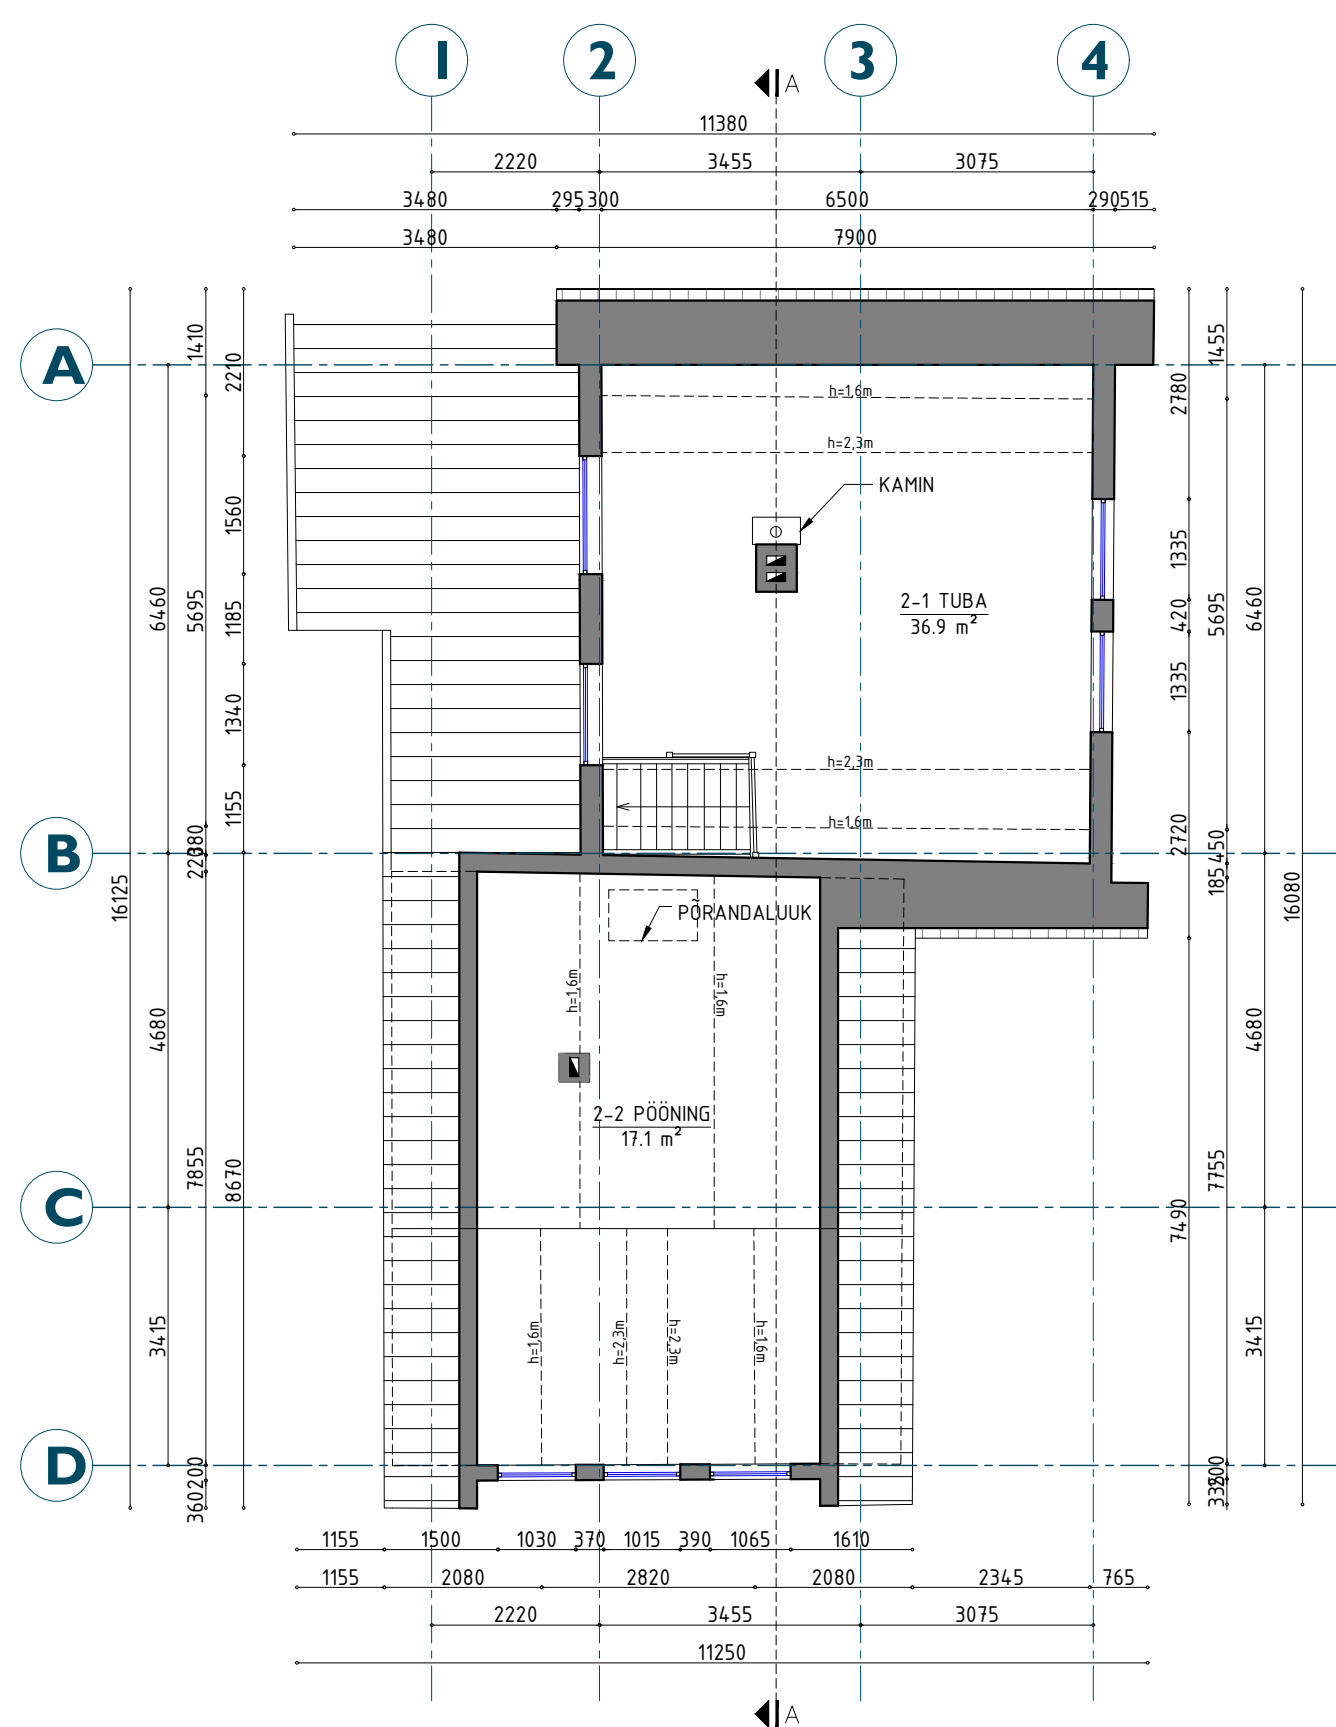

VAADE KIRDEST

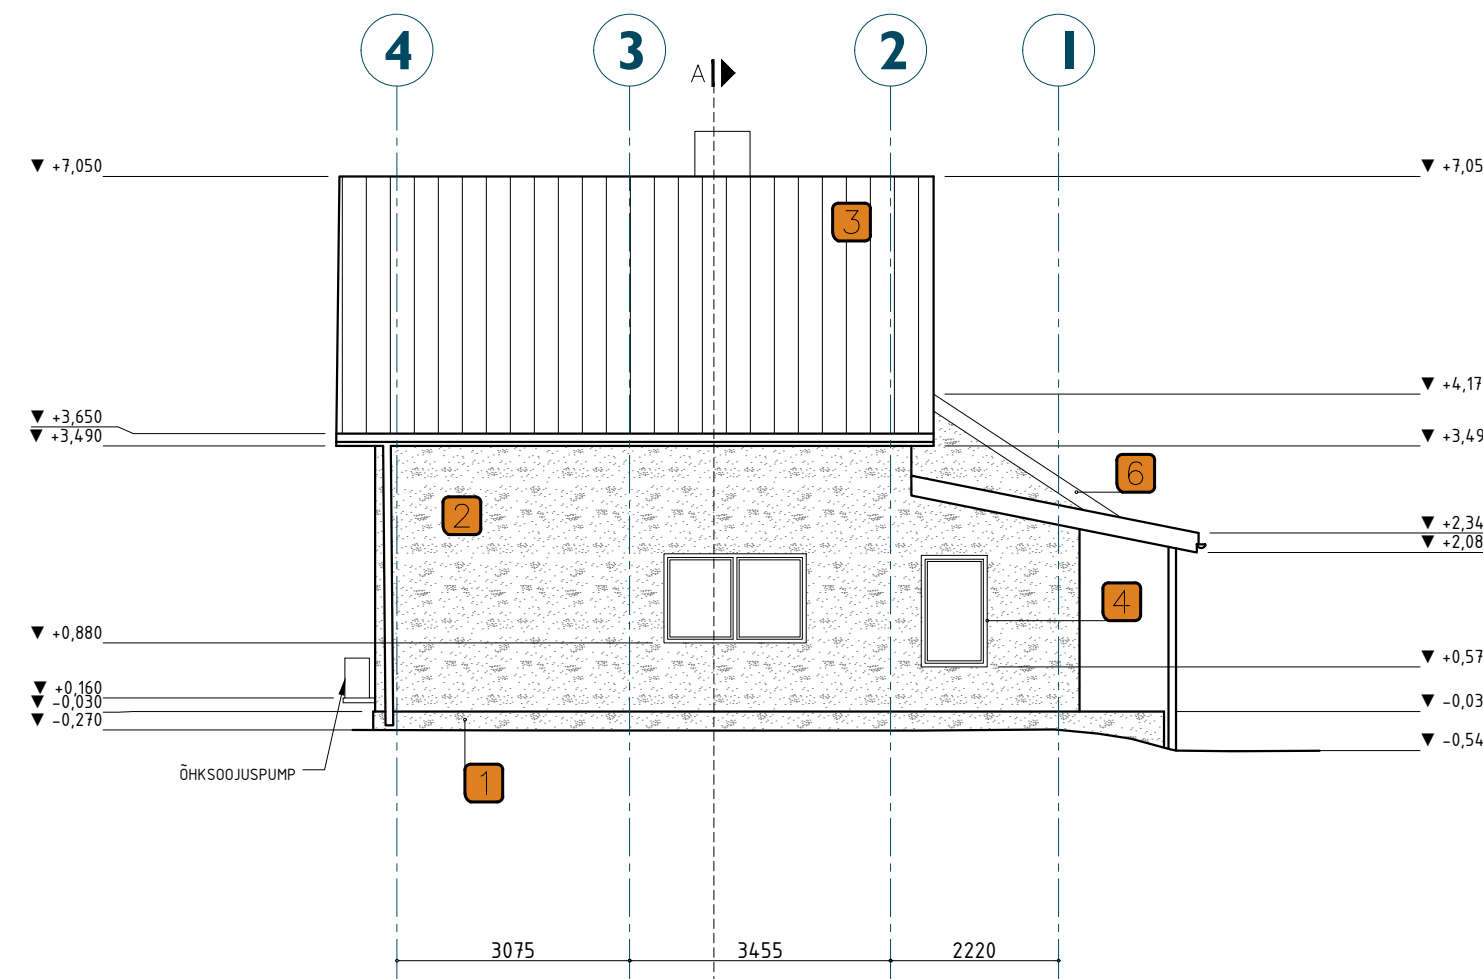

- 1 SOKKEL - KROHV - TOON PUNANE
- 2 FASSAAD - KROHV - TOON BEEŽ
- 3 KATUS - ETERNIIT - TOON HALL
- 4 AKNAD - TOON PRUUN
- 5 VÄLISUKS - TOON PRUUN
- 6 RÄÄSTAS - LAUDIS - TOON PRUUN
- 7 GARAAŽIUKS - TOON PRUUN

Tehnilised näitajad					
	Ruumi	Ruumi nimetus	Eluruumi [m²]	Tehnopind [m²]	Uldkasutatav Suletud netopind [m²]
ÜKSIKELAMU:					
KELDRI KORRUS	0-1	ABIRUUM		215	215
KELDRI KORRUS KOKKU				215	215
ESIMENE KORRUS					
11	ESIK	5.6			5.6
12	TUBA	9.5			9.5
13	KÖÖK	6.4			6.4
14	ELUTUBA	30.4			30.4
15	TUBA	14.6			14.6
16	WC/DUŠIRUUM	4.2			4.2
17	LEILIRUUM	3.8			3.8
18	GARAAŽ			17.6	17.6
ESIMENE KORRUS KOKKU			74.5	17.6	92.1
TEINE KORRUS					
2-1	TUBA	36.9			36.9
2-2	PÖÖNING	17.1			17.1
TEINE KORRUS KOKKU			54.0		54.0
ÜKSIKELAMU KOKKU:			128.5	39.1	167.6
EHTISEALUNE PIND (m2)					
HOONE MAHT (m3)			120.0		
HOONE MAAPEALSE OSA MAHT (m3)			556.5		
HOONE SÜGAVUS (m)			515.4		
HOONE KÕRGUS (m)			1.9		
HOONE PIKKUS (m)			7.5		
HOONE LAUS (m)			15.0		
			10.9		