


LÕIGE 5

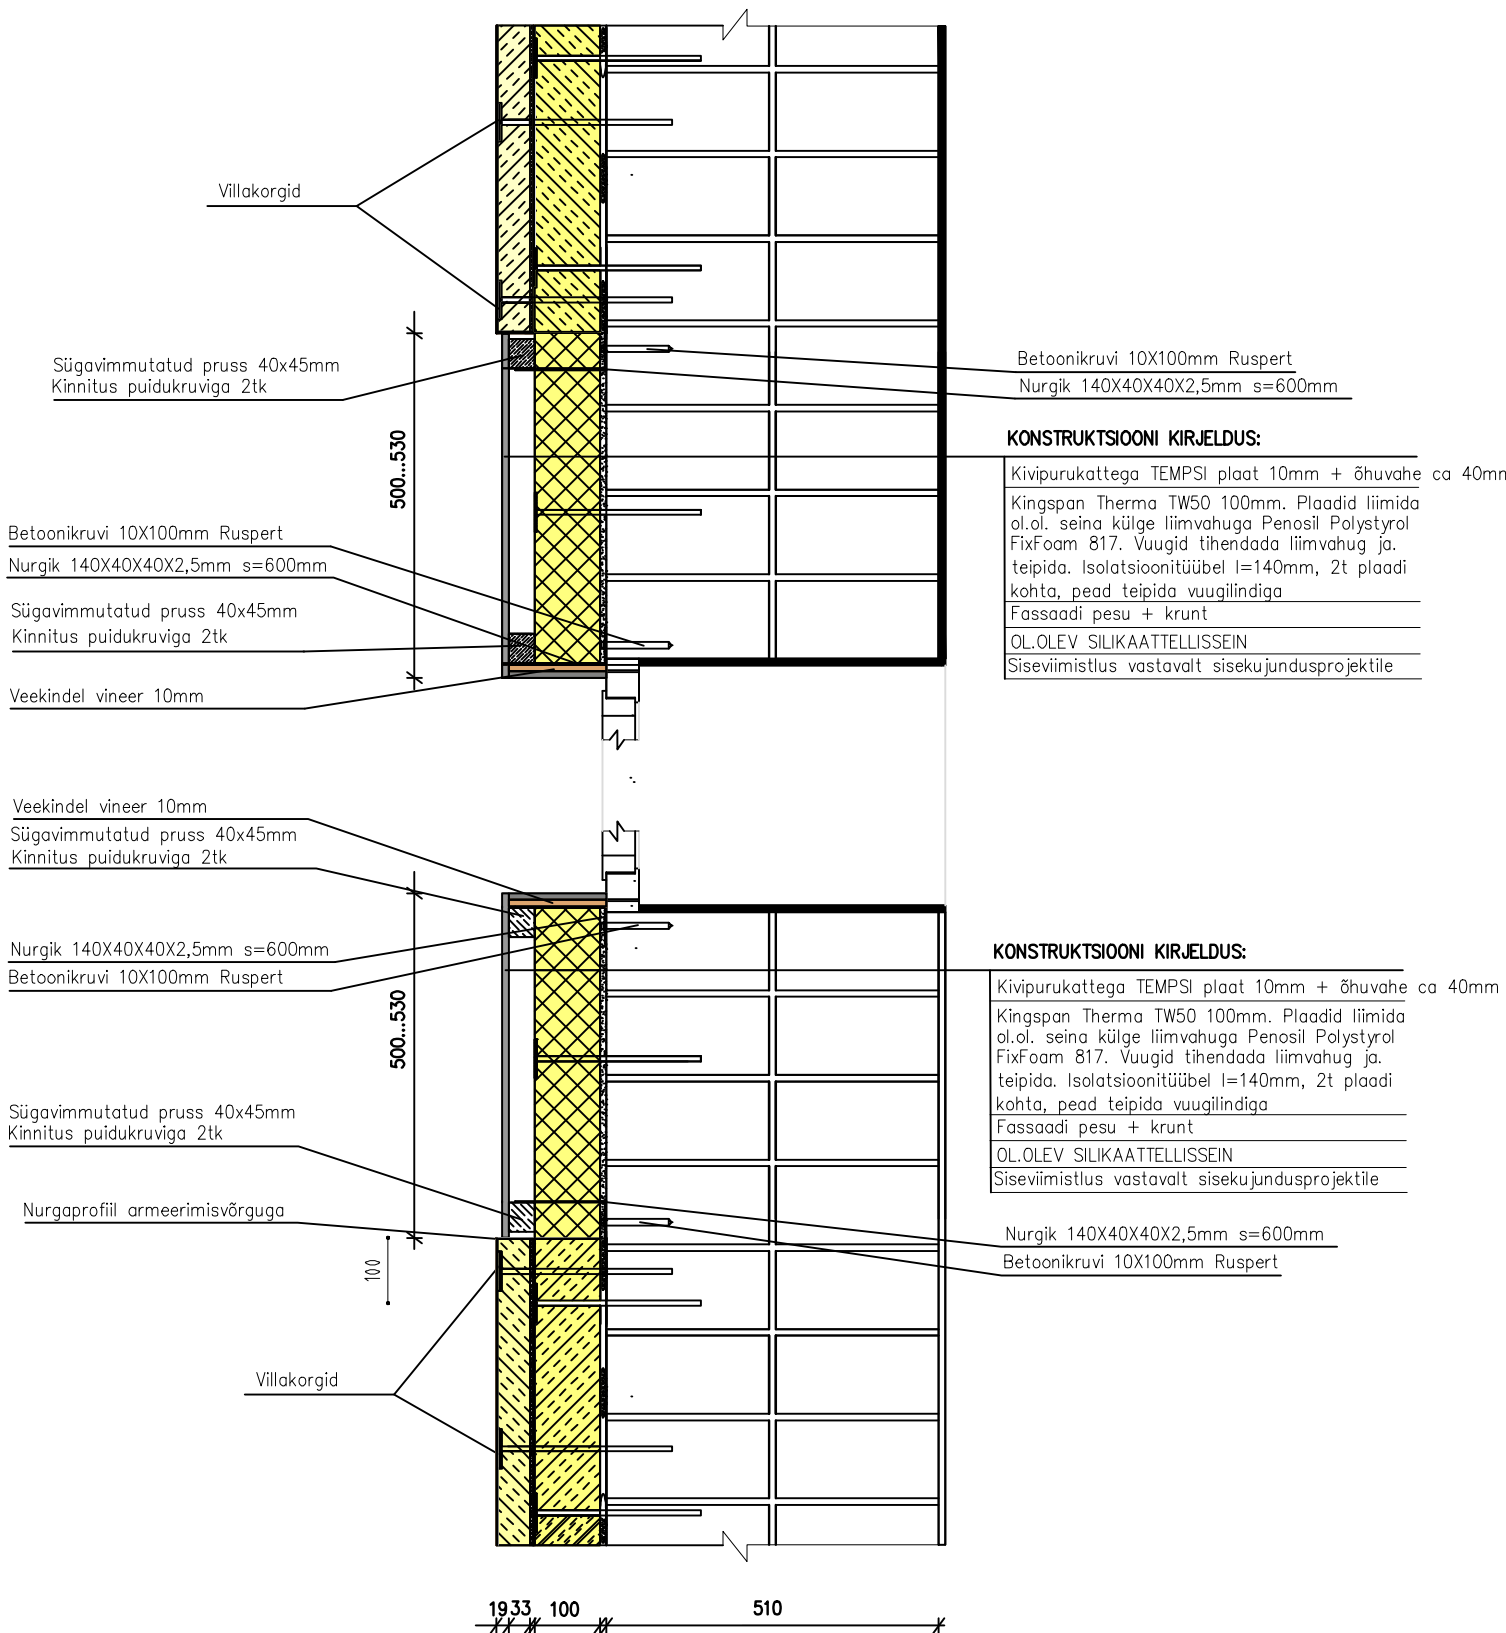

JONIS	LÕIGE 5 Tüüpne välisukse horisontaalne sõlm	MÕÕTKAVA	1/10
OBJEKT		KAUPÄEV	22.04.2025
ADDRESS	Harjumaa, Harku vald Harku alevik		
TELLIA			
PROJEKTEERIS		ALLKIRI	
Töö nr.	P210425	Joonise nr.5	