



MÄRKUSED

TORUSTIKUD TERASPRESS TORUST JA MAGISTRAALID ISOLEERITUD 30 MM KOORIKISOLATSIOONIGA TORUSTIKE KINNITUSED TEHA NIU, ET VÄLTIDA VIBRATSIOONI JA MÜRA EDASIKANDUMIST TORUSTIKE PAIGALDAMISEL ARVESTADA SOOJUSPIKEMEMISTEGA LÄBIVIGUD SEINTEST JA PÕRANDATEST KAITSEHÜLSIS KÕIK RADIAATORI ÜHENDUSED 15X 1,2 TERASPRESS TORUST KÕIK RADIAATORID ON VARUSTATUD TERMOSTAATVENTILIDE, SULGURITE, JA ØHUTUSVENTILIDEGA. KÜTTEKAHDE JA TORUSTIKE TÄPNE PAKKEMINE KOOSKÕLASTADA KORTERI OMANIKKUGA KOHAPEAL

TINGMÄRGID:

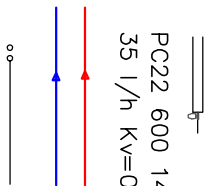

RADIAATOR KOOS TERMOSTAADIGA
RADIAATORI MARK JA MÕÕDUD
RADIAATORIVENTILI VOOHULK JA EELSEADE VÄÄRTUS
PEALEVOOLU TORU JA LÄBIMÕÕT, ÜLEMINEK
TAGASIVOOLU TORU JA LÄBIMÕÕT, ÜLEMINEK
PÜSTIK JA ÜKSTEISE KOHAL ASUVAD RADIAATORI ÜHENDUSTORUD

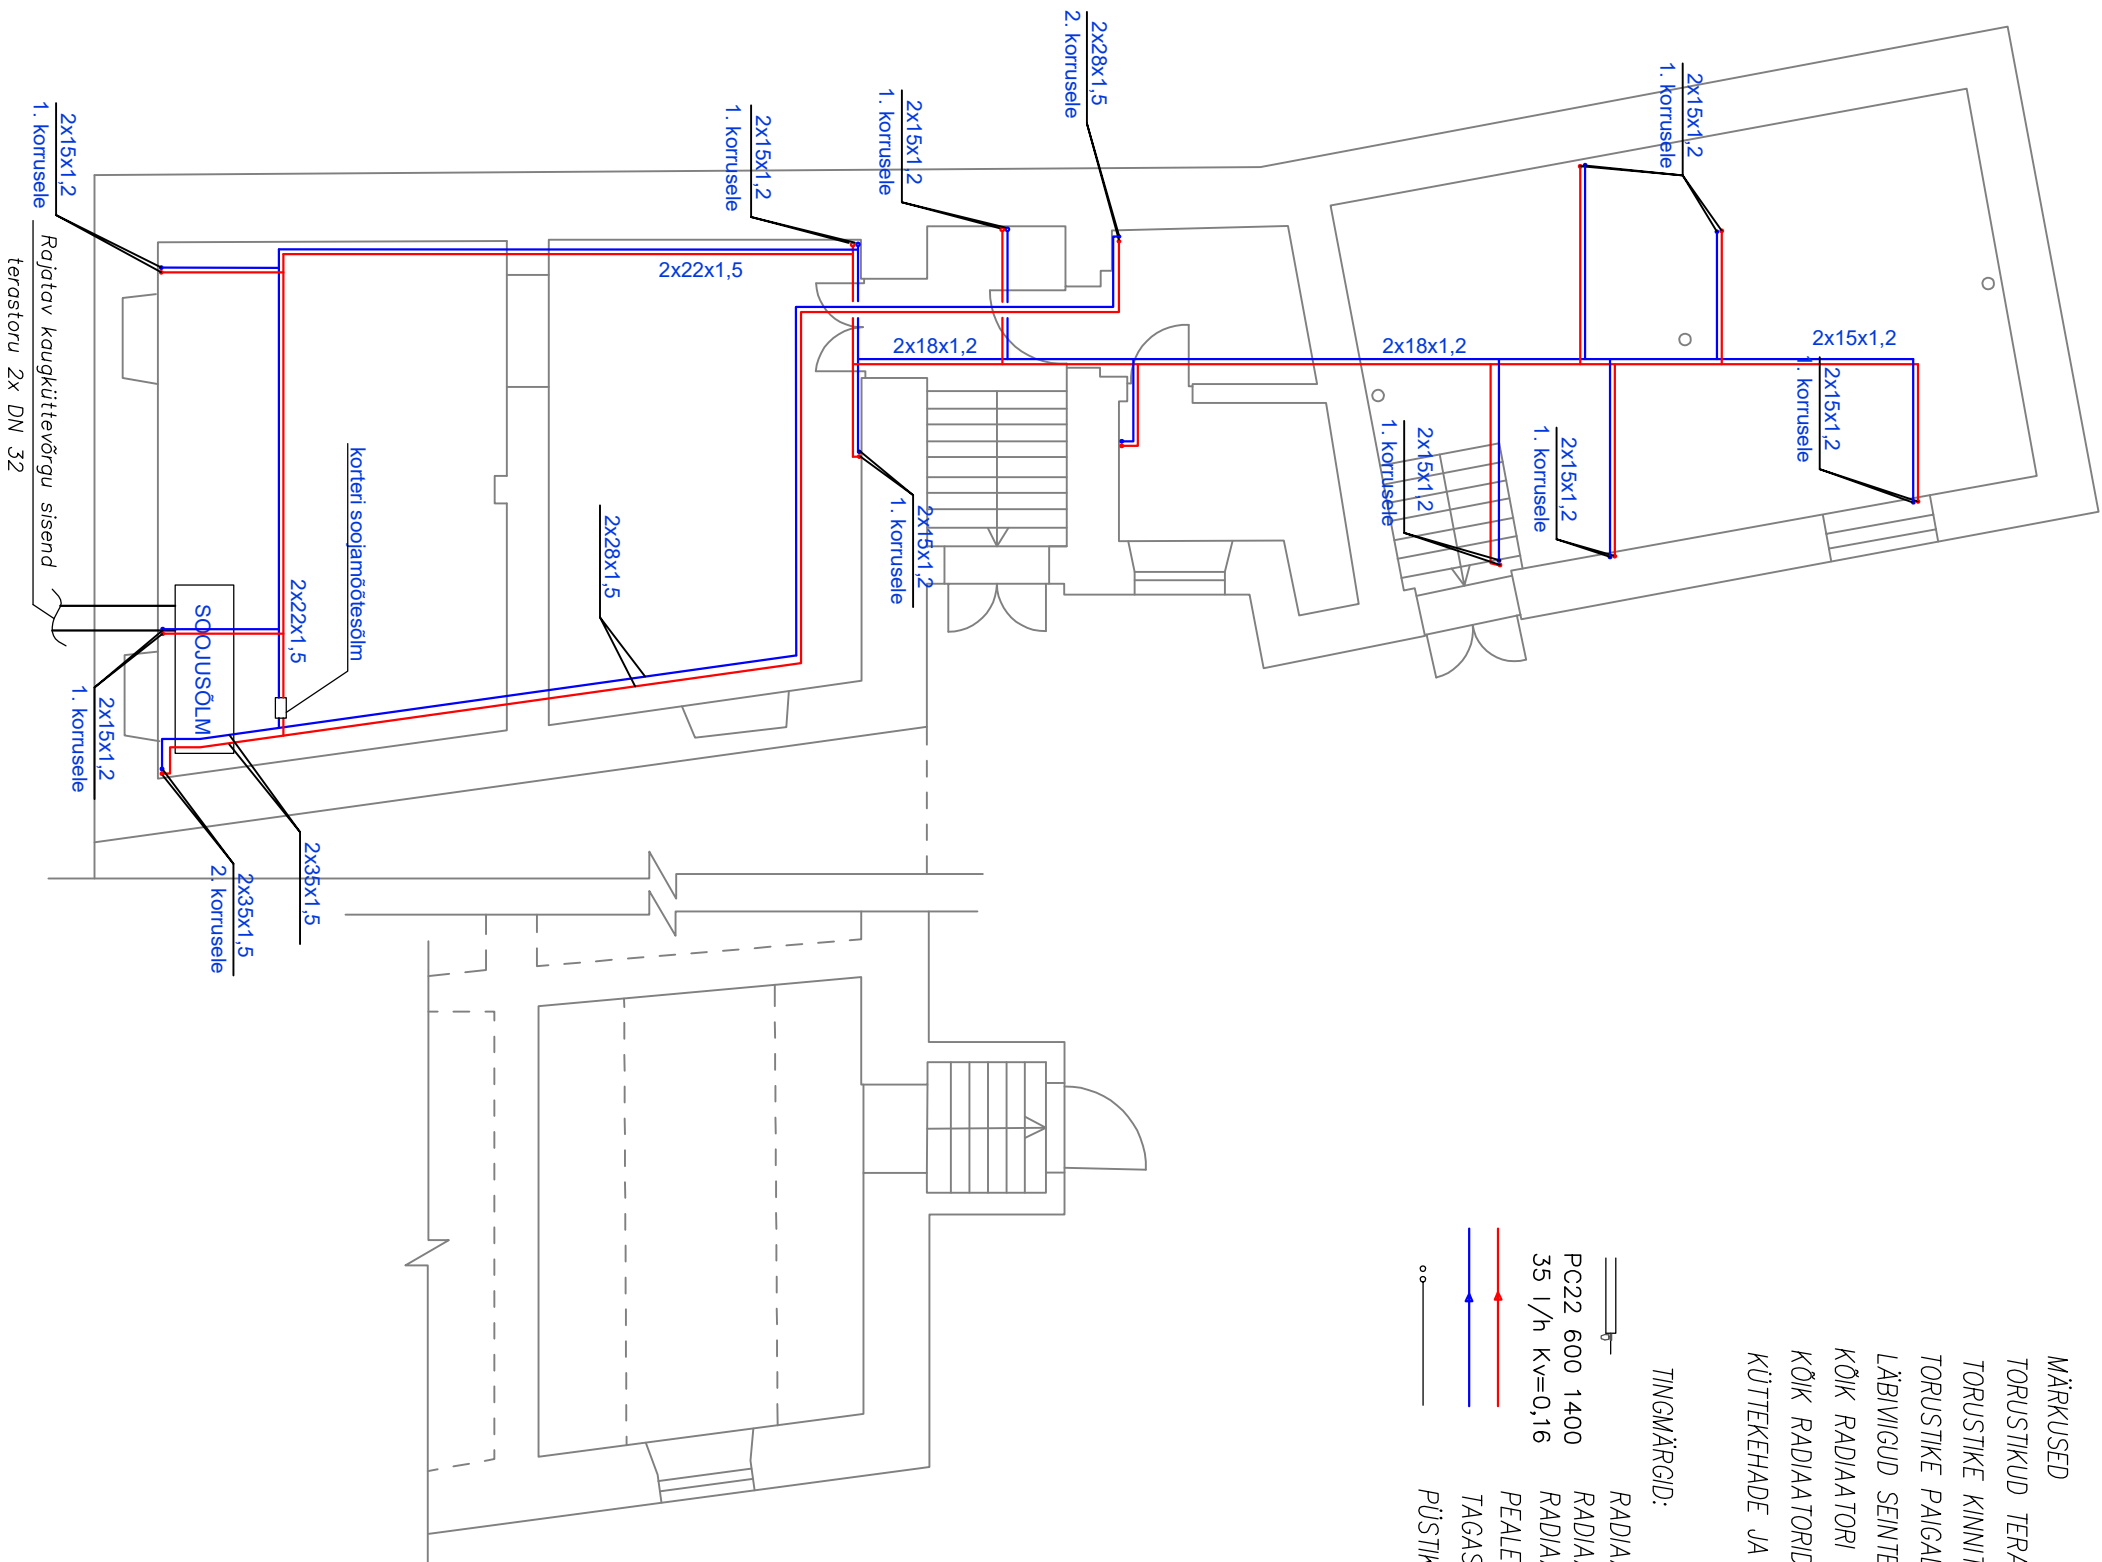

OÜ Kalor Projekt				KÜTTESÜSTEEMI RENOVEERIMINE, SOOJUSSÕLM				
PÕHJA-SAKALA VALD, VILJANDIMAA				TALLINNA TN 6 VILJANDI LINN		STAAD.	OSA	LEHT
TEL. 5058601 MTR EEP003485						PP	KÜTE	2/5
PROJ. JUHT			12.2018	KELDRIKORRUSE PLAAN		TÖÖ NR. 1821		
VAST.SPETS.	I.LABI		12.2018					
TELLIJA: AS ESRO								