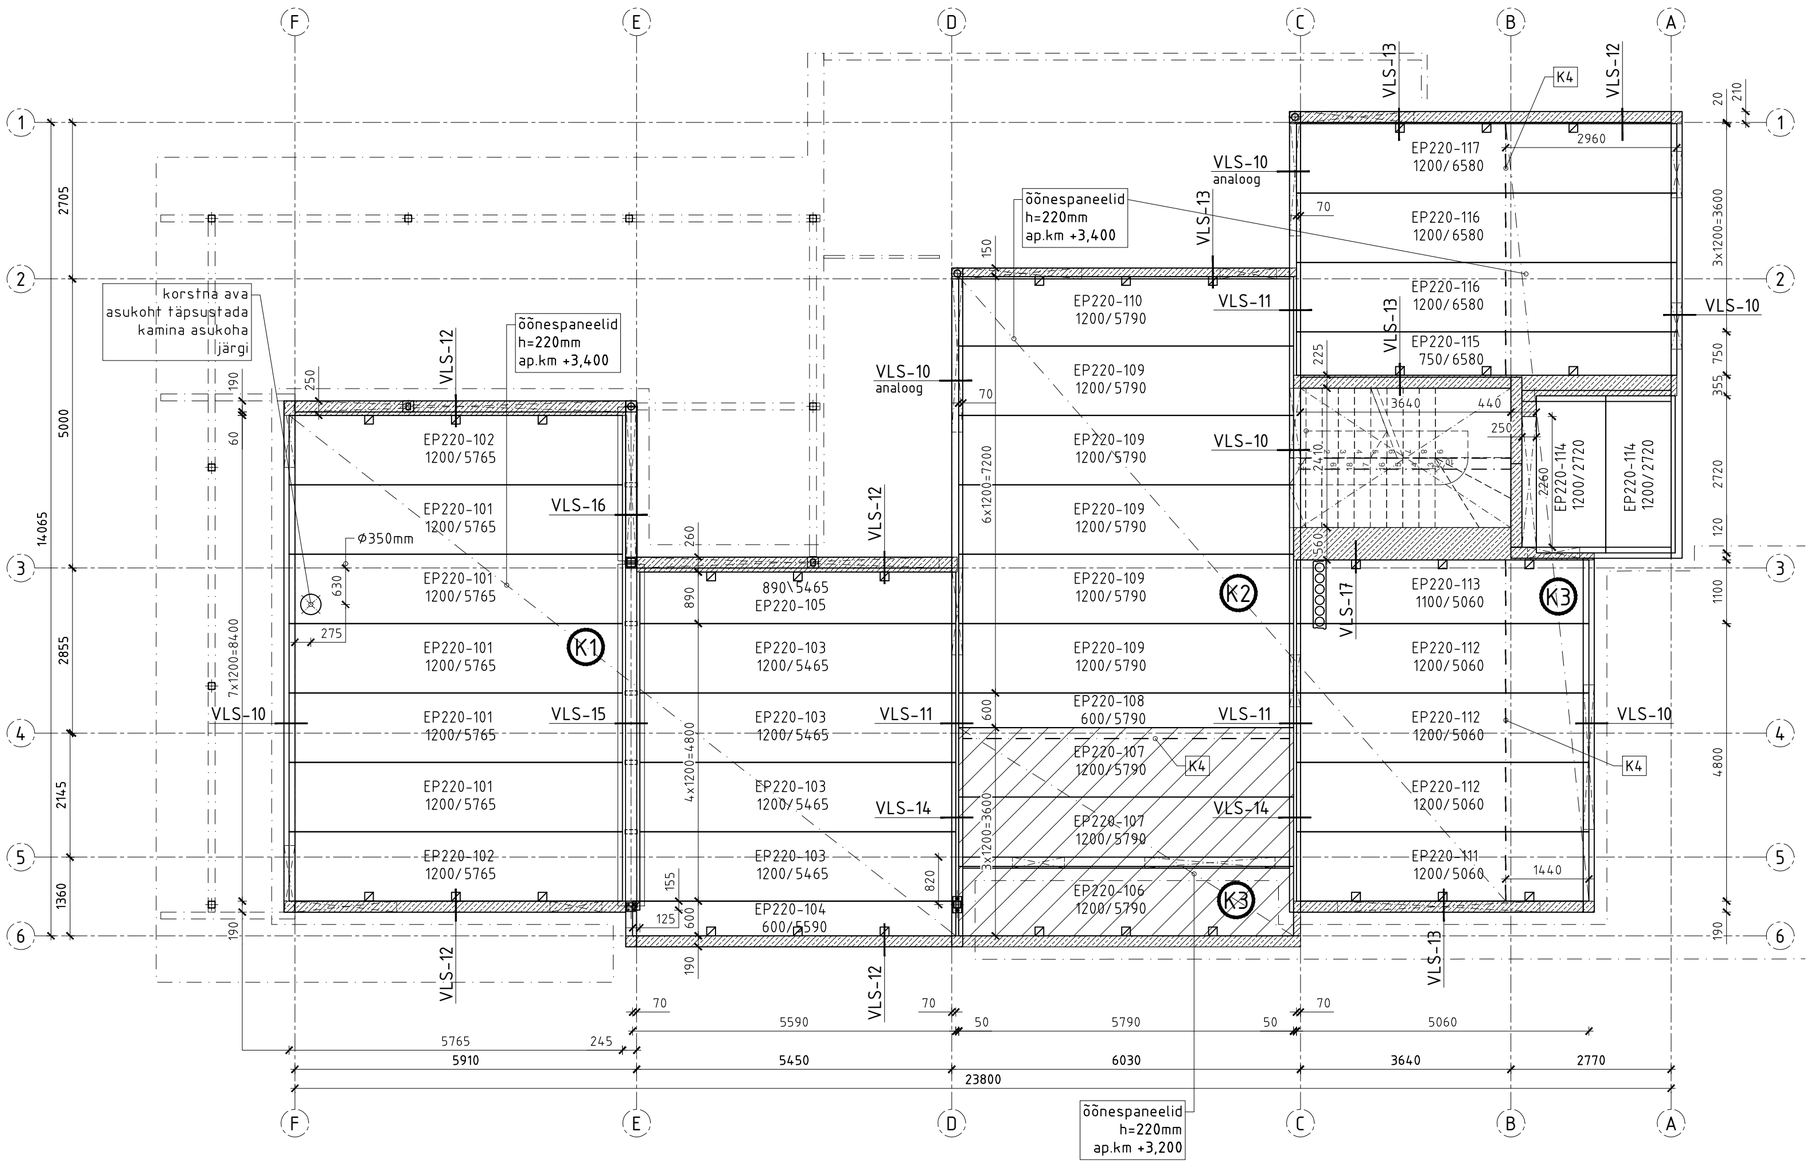


ÕÕNESPANEELID

POS.	MATERJAL	LAIUS mm	PIKKUS	ARV	ÜHE PIND	PIND KOKKU	MÄRKUSED
101	HCS220	1200	5765	5	6.918	34.59	
102	HCS220	1200	5765	2	6.918	13.84	3x süvised
103	HCS220	1200	5465	4	6.558	26.23	
104	HCS220	600	5590	1	3.354	3.35	hurga lõige, 3x süvised
105	HCS220	890	5465	1	4.864	4.86	3x süvised
106	HCS220	1200	5790	1	6.948	6.95	3x süvised
107	HCS220	1200	5790	2	6.948	13.90	
108	HCS220	600	5790	1	3.474	3.47	
109	HCS220	1200	5790	5	6.948	34.74	
110	HCS220	1200	5790	1	6.948	6.95	3x süvised
111	HCS220	1200	5060	1	6.072	6.07	3x süvised
112	HCS220	1200	5060	3	6.072	18.22	
113	HCS220	1100	5060	1	5.566	5.57	3x süvised
114	HCS220	1200	2720	2	3.264	6.53	
115	HCS220	750	6580	1	4.935	4.94	3x süvised
116	HCS220	1200	6580	2	7.896	15.79	
117	HCS220	1200	6580	1	7.896	7.90	3x süvised
KOKKU:				34		213.89	

KOORMUSED

POS.	ALALINE, q_k [kN/m²]	AJUTINE, q_k [kN/m²]	MÄRKUSED
K1	1,5	1,2	
K2	2,3	2,0	klass A
K3	2,3	3,8	
K4	6,8	0,0	joonkoormus, kN/m

- MONOL. RB LAE OSA
- AVA LAES

MÄRKUSED:

1. KÕRGUSMÄRGID JOONISEL ON SUHTELISED; ±0,000= **+11,10** ABS.
2. PLAANIL NÄIDATUD KOORMUSED ON NORMATIIVSED, g-ALALISED, q-AJUTISED.
3. ELEMENTIDE TOLERANTSID VASTAVALT EVS-EN 14992 KLASSI A NÕUETELE.
4. ELEMENTIDE PAIGALDUSTÄPSUS VASTAVALT EVS-EN 13670:2010 KLASSI 1 NÕUETELE.
5. HOONE KONSTRUKTSIOONID KUULUVAD 2. TEOSTUSKLASSI – EVS-EN 13670:2010.
6. TARINDITE TULEPÜSIVUSKLASS R60.
7. PANEELIDE VUUGID TULEB ARMEERIDA VASTAVALT LÕIGETELE. KOGU LAE PERIMEETRI ULATUSES RINGARMATUUR 2Ø12 B500B + VUUGIVARDAD Ø12mm, VUUGIVARRASTE ÜLEKATTEJÄTKU PIKKUS 500mm. PANEELI VÄLJA NURKADES L-KUJULISED VARDAD 2x D12-L1200mm, HAARA PIKKUS 600mm.
8. KÕIK PANEELIDE VUUGID TULEB MONOLITISEERIDA, BETOON C25/30.
9. AVAD VAHELAES 150mm JA VÄIKSEMAD PUURITAKSE KOHA PEAL, PANEELIDE RIBISID VIGASTAMATA.
10. ÕÕNESPANEELIDE MONTAAZHI SÕLMED VAATA JOONIS TP-EK-7-210.
11. MONOLIITSEST R/B LAE OSAD – BETOON C25/30 XC1; SARRUS B500B, Cnom – 25mm.

Formaat: A2