


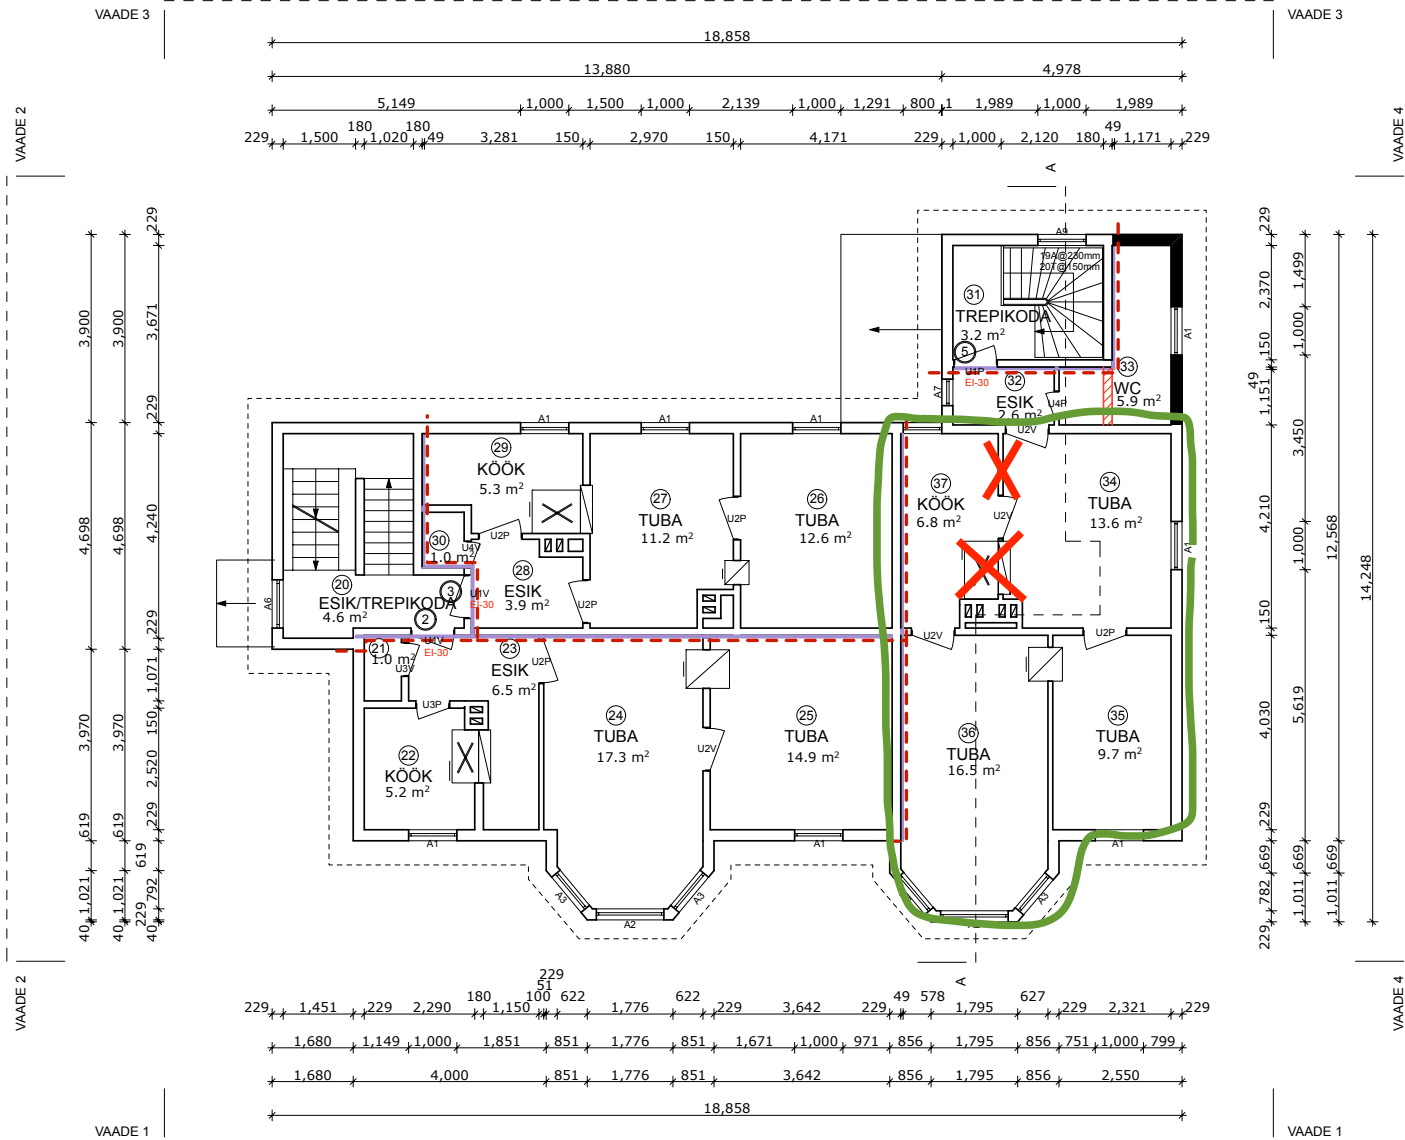

SPETSIFIKATISIOON

20. ESIK/TREPIKODA	4.6 m ²
KORTER 2	44.9 m ²
21. WC	1.0 m ²
22. KÖÖK	5.2 m ²
23. ESIK	6.5 m ²
24. TUBA	17.3 m ²
25. TUBA	14.9 m ²
KORTER 3	34 m ²
26. TUBA	12.6 m ²
27. TUBA	11.2 m ²
28. ESIK	3.9 m ²
29. KÖÖK	5.3 m ²
30. WC	1.0 m ²
31. TREPIKODA	3.2 m ²
KORTER 5	55.1 m ²
32. ESIK	2.6 m ²
33. WC	5.9 m ²
34. TUBA	13.6 m ²
35. TUBA	9.7 m ²
36. TUBA	16.5 m ²
37. KÖÖK	6.8 m ²
1K KOKKU:	141.8 m ²

EKSPLIKATSIOON

	Valissein - puitkarkass-sein, 229mm		kipsplaat 9,5mm + PAROC kiviviil SPF14 30mm + kipsplaat 9,5mm
	Sisesein 1 - puitkarkass-sein, 150mm		70.ndatel projektita juurdeehitatud sein
	Sisesein 2 - puitkarkass-sein, 100mm		liikvideeritud seinad
	Katuse piirjoon		tuletõkkeseksitsioonid EI-30