


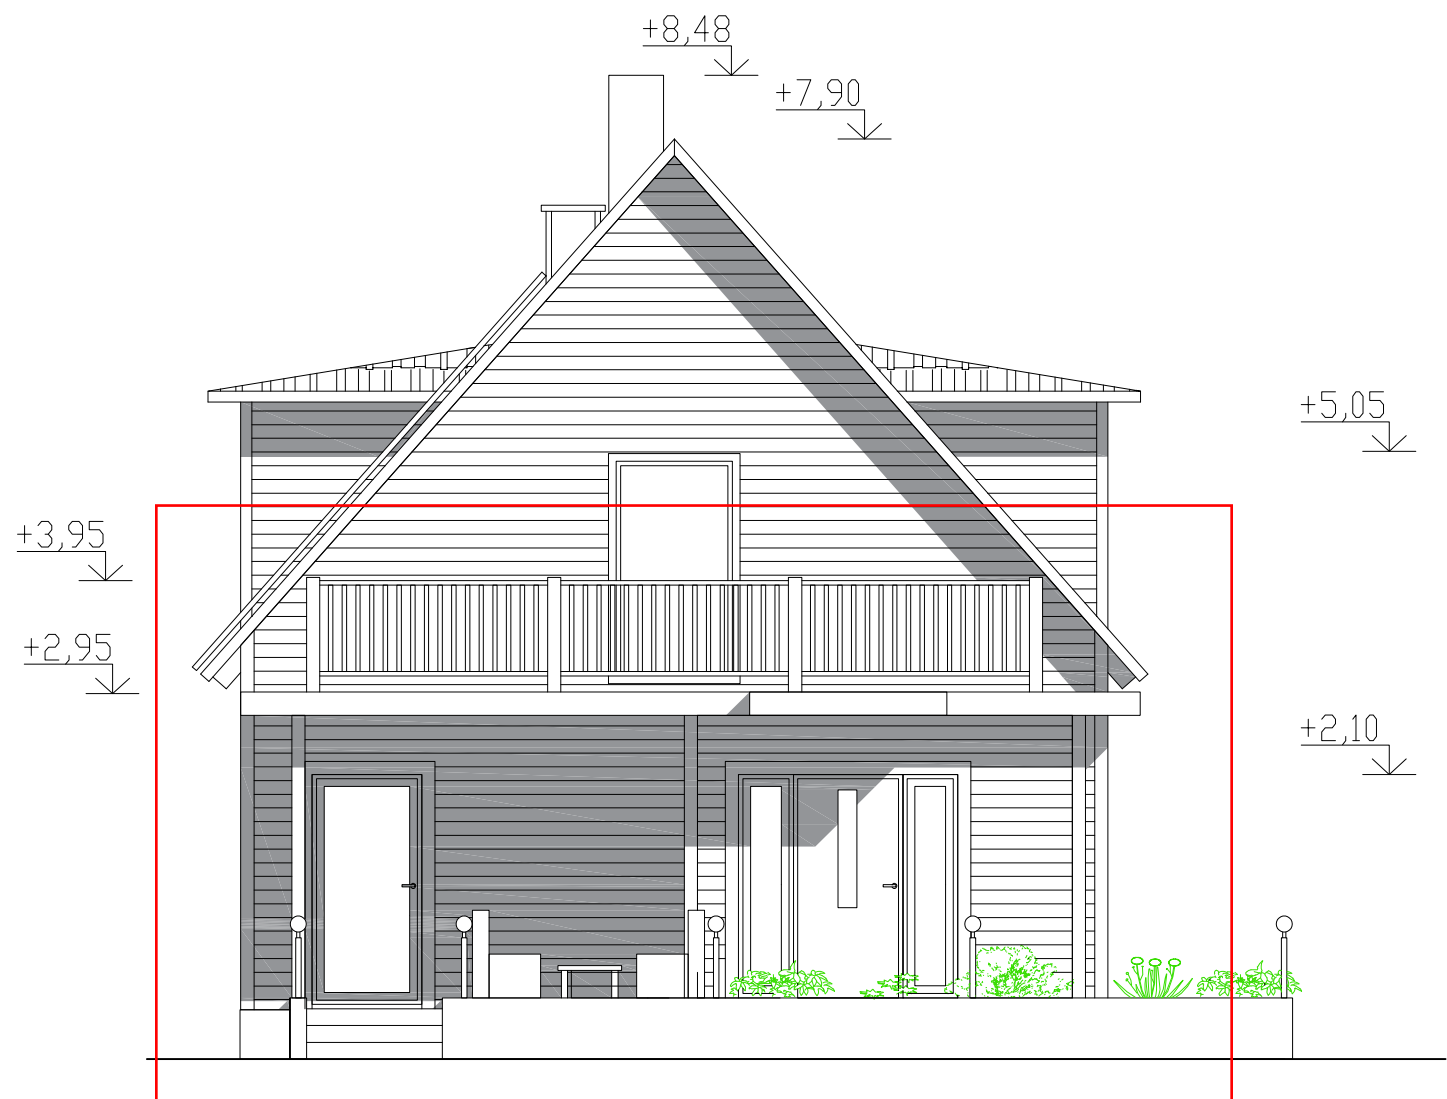

VÄLISVIIMISTLUS:

1. KATUS JA VIHMAVEE SÜSTEEM - OKKAROHELINE KIVIPROFIIL KATUSEPLEKK JA SAMA TOONI RENNID JA TORUD
2. SEINAD - KOLLANE LAUDIS
3. AKNADRAAMID, PIIRDELAUAD - VALGED PVC RAAMID, VALGED PIIRDELAUAD+
4. SOKKEL - HALL KROHV
5. RÄÄSTALAUDIS - VALGE