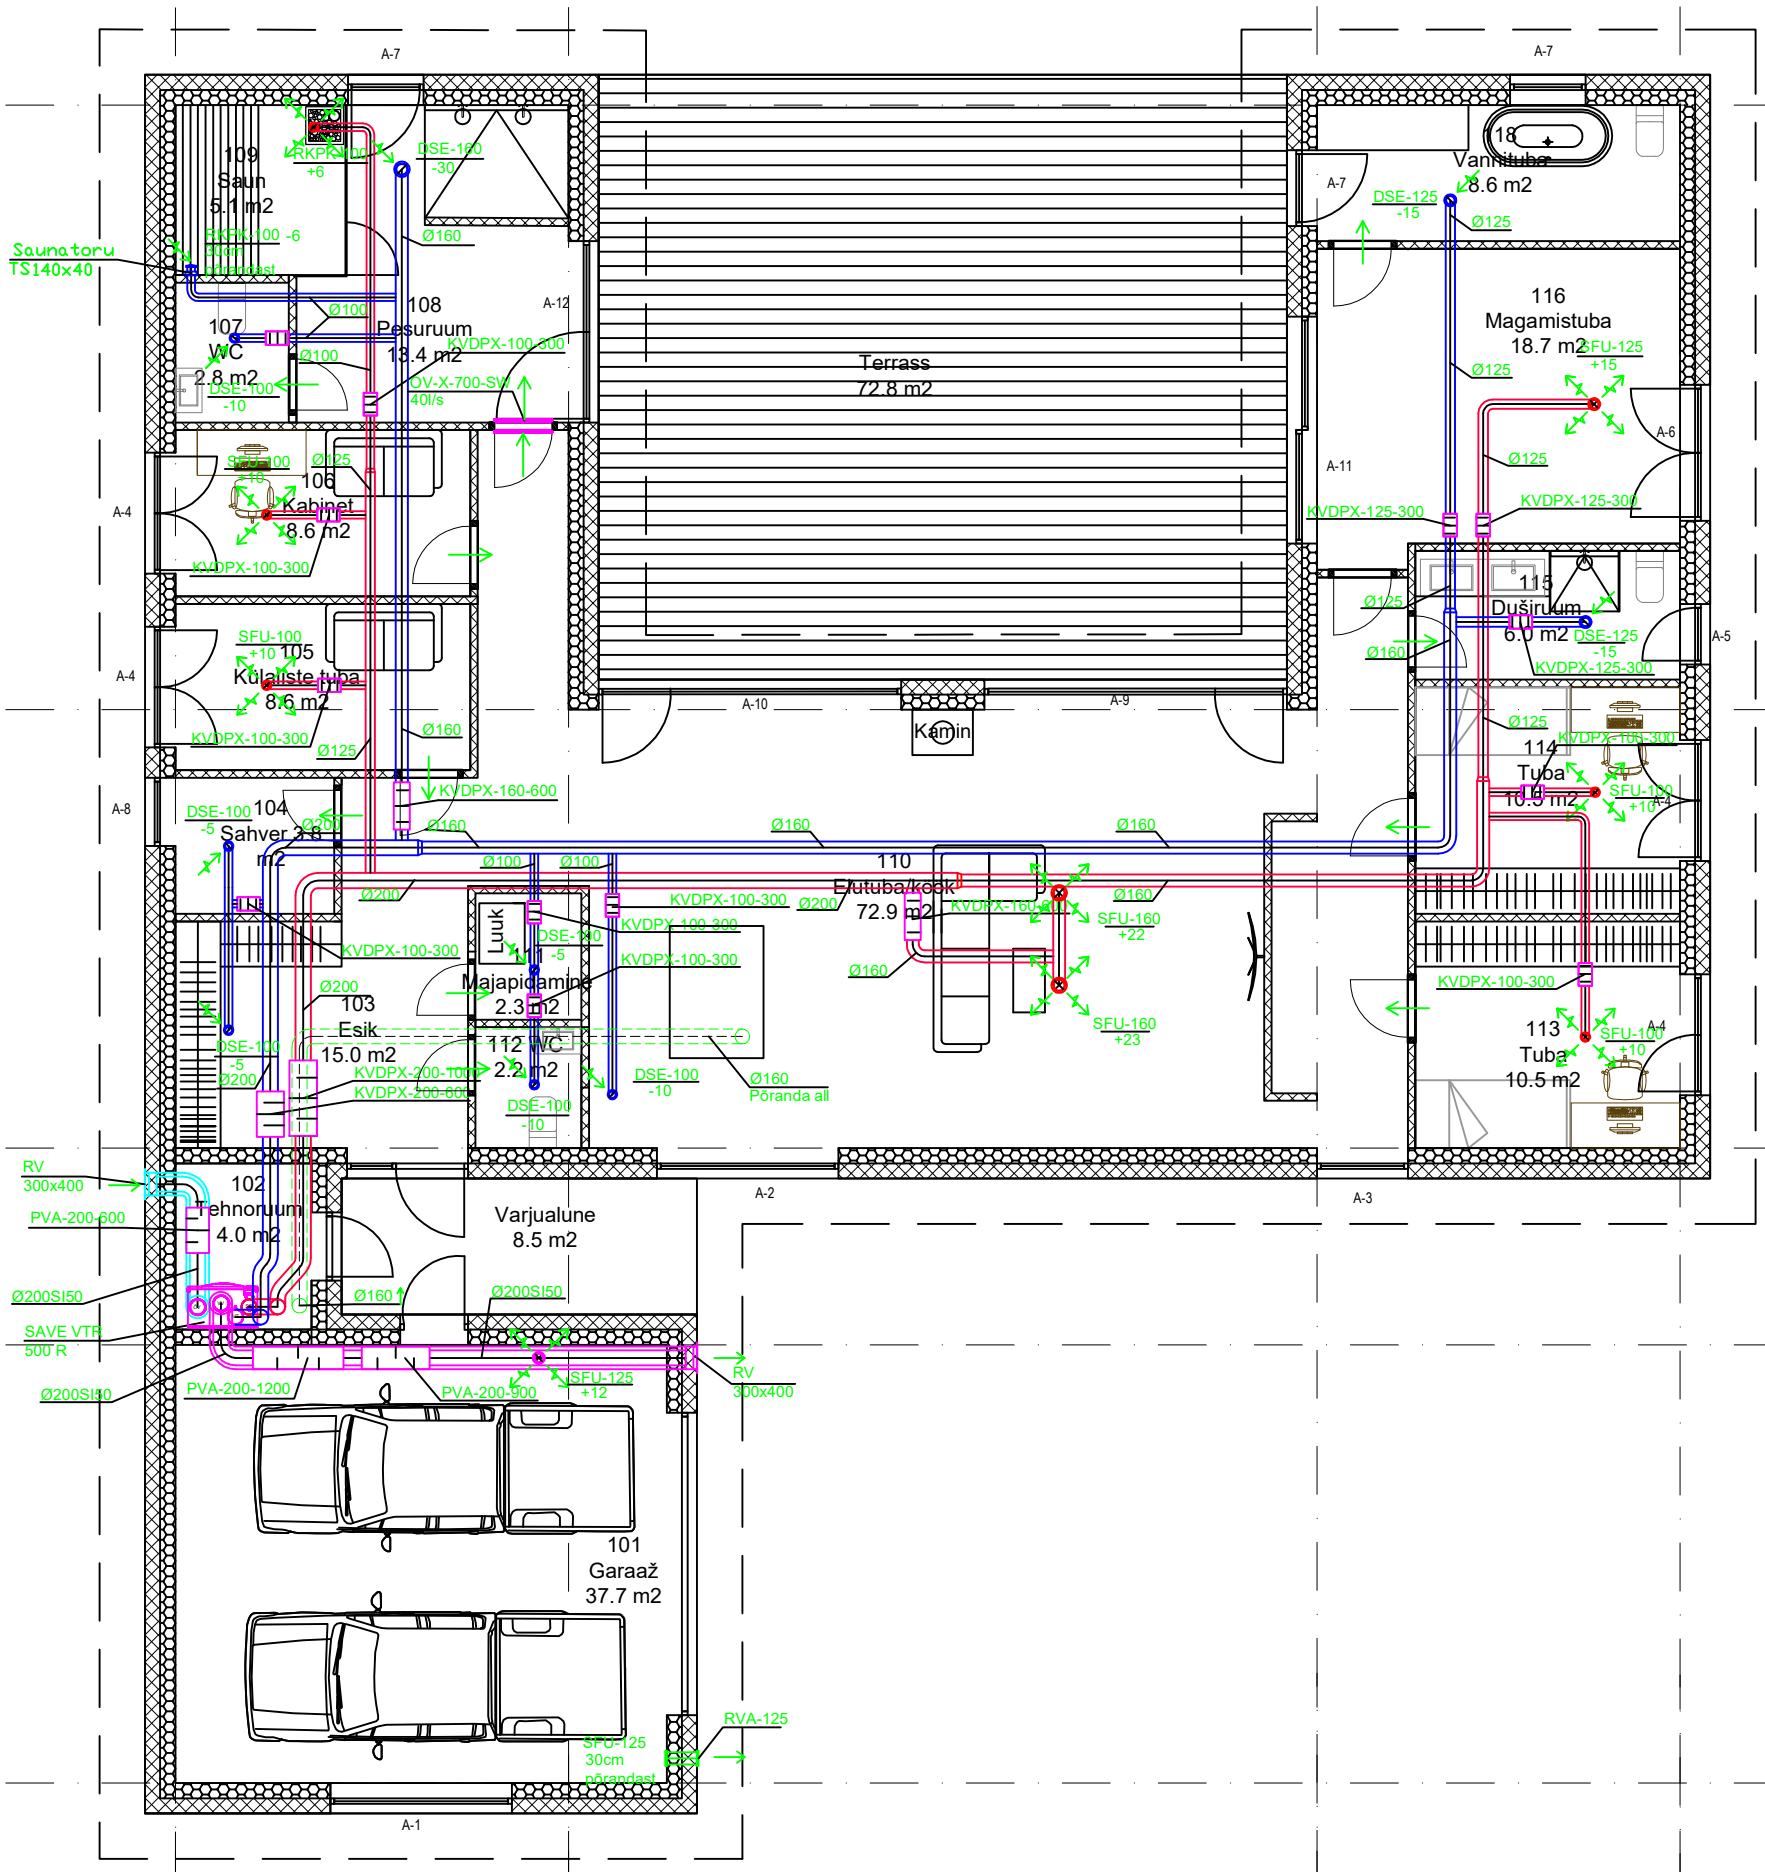

MÄRKUSED:

A B C D

1. KÕIK PÖÖNINGUL ASUVAD VENTILATSIOONITORUD TULEB KATTA PUISTEVILLAGA MIN 150mm VÕI ISOLEERIDA SPETSIAALSELT SI80
2. ÕHUKANALITE ISOLEERIMINE:
* SI - SOOJUSISOLATSIOON. NUMBER NÄITAB ISOLATSIOONI PAKSUST [mm].
3. SIIRDEÕHUGA RUUMID TULEB JÄTTA UKSED LÄVEPAKUTA .
4. KÖÖGI PLIIDIVARJE TARNIDA JA PAIGALDADA TAGASIVOOLUKLAPIGA.