


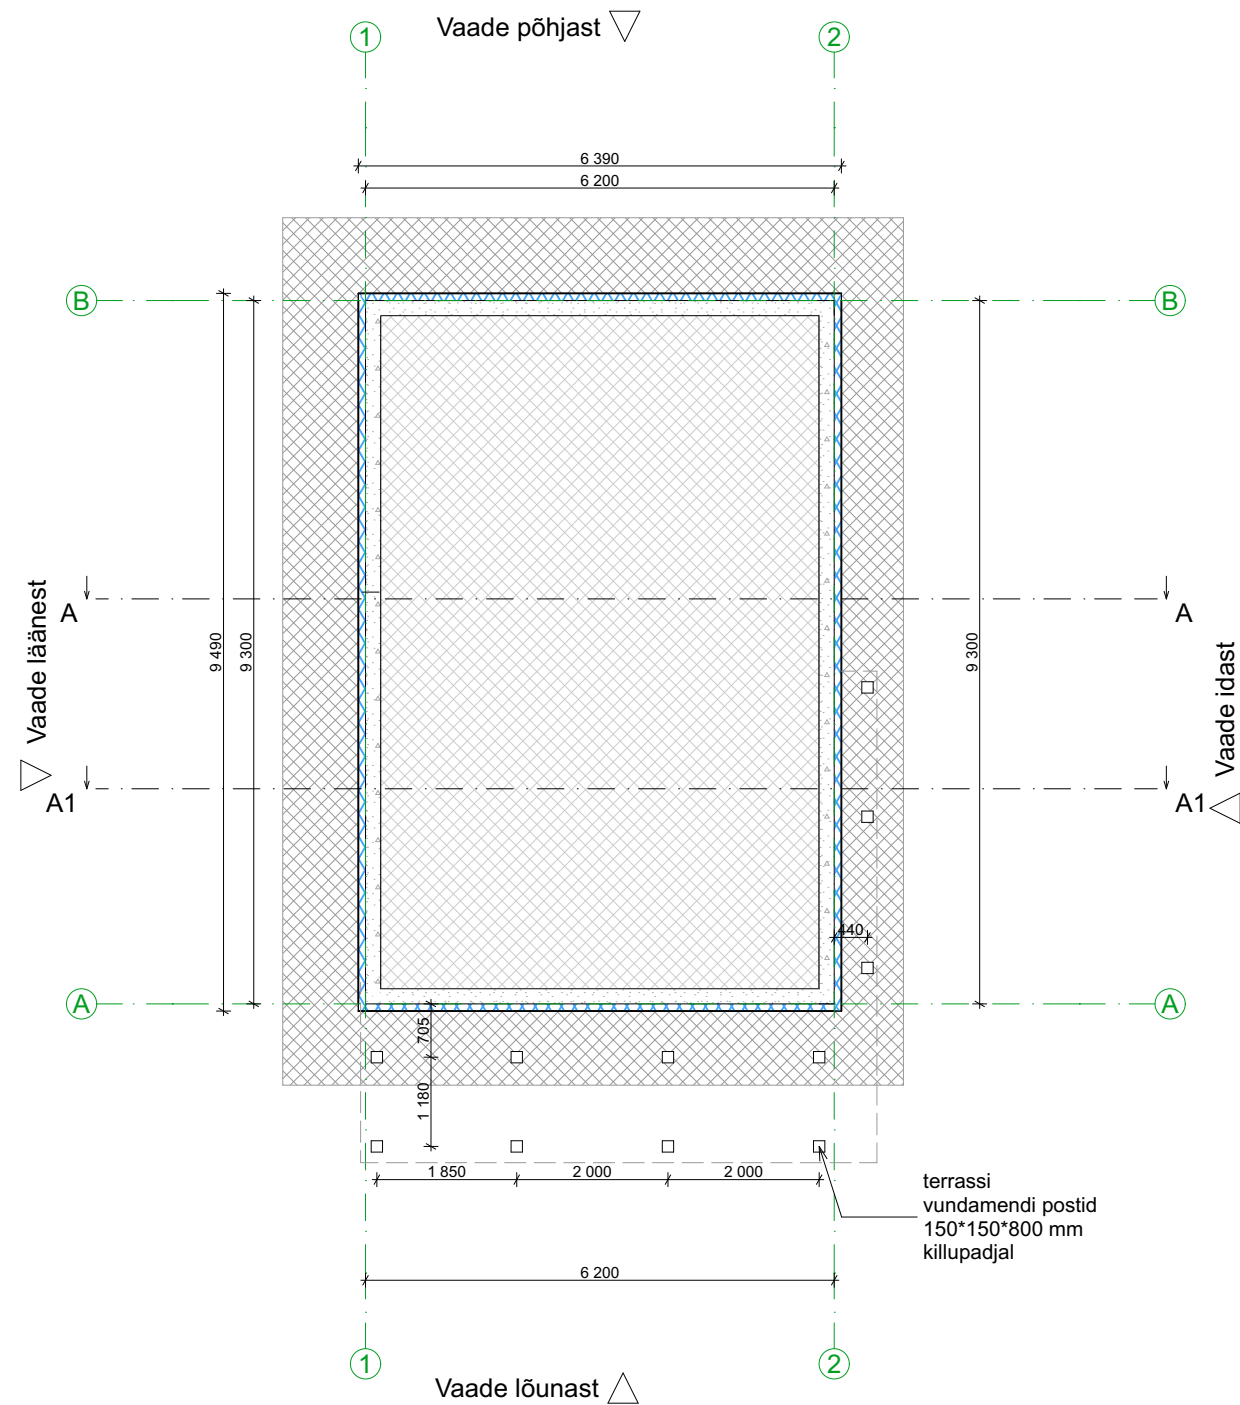

TINGMÄRGID

- VU-1
Silikoonkrohv
L-plokk
plaatvundament
- EPS100 300 mm horisontaalne
- EPS Perimeeter 100 mm horisontaalne


Märkused:
- Käesolev joonis on arhitektuurne põhimõtteline lahendus; Dimensioonid, kinnitused, materjalid ja nende füüsilised omadused kontrollida üle koostöös konstruktoriga;
- Teostatud tööde kvaliteet peab vastama RYL 2000 JA RYL 2002 vastavatele nõuetele;
- Vastutuluude korral innoste või innoste ja seletuskirja vahel nõõrduda õine lahenduse saamiseks arhitekti noole

Käesolev joonis on lahutamatu osa projektist.
Joonis kehtib üksnes kogu projektkausa
kontekstis, kaasa arvatud projekti seletuskiri.

Joonis: |

Vundamendi plaan

| M 1:100 |

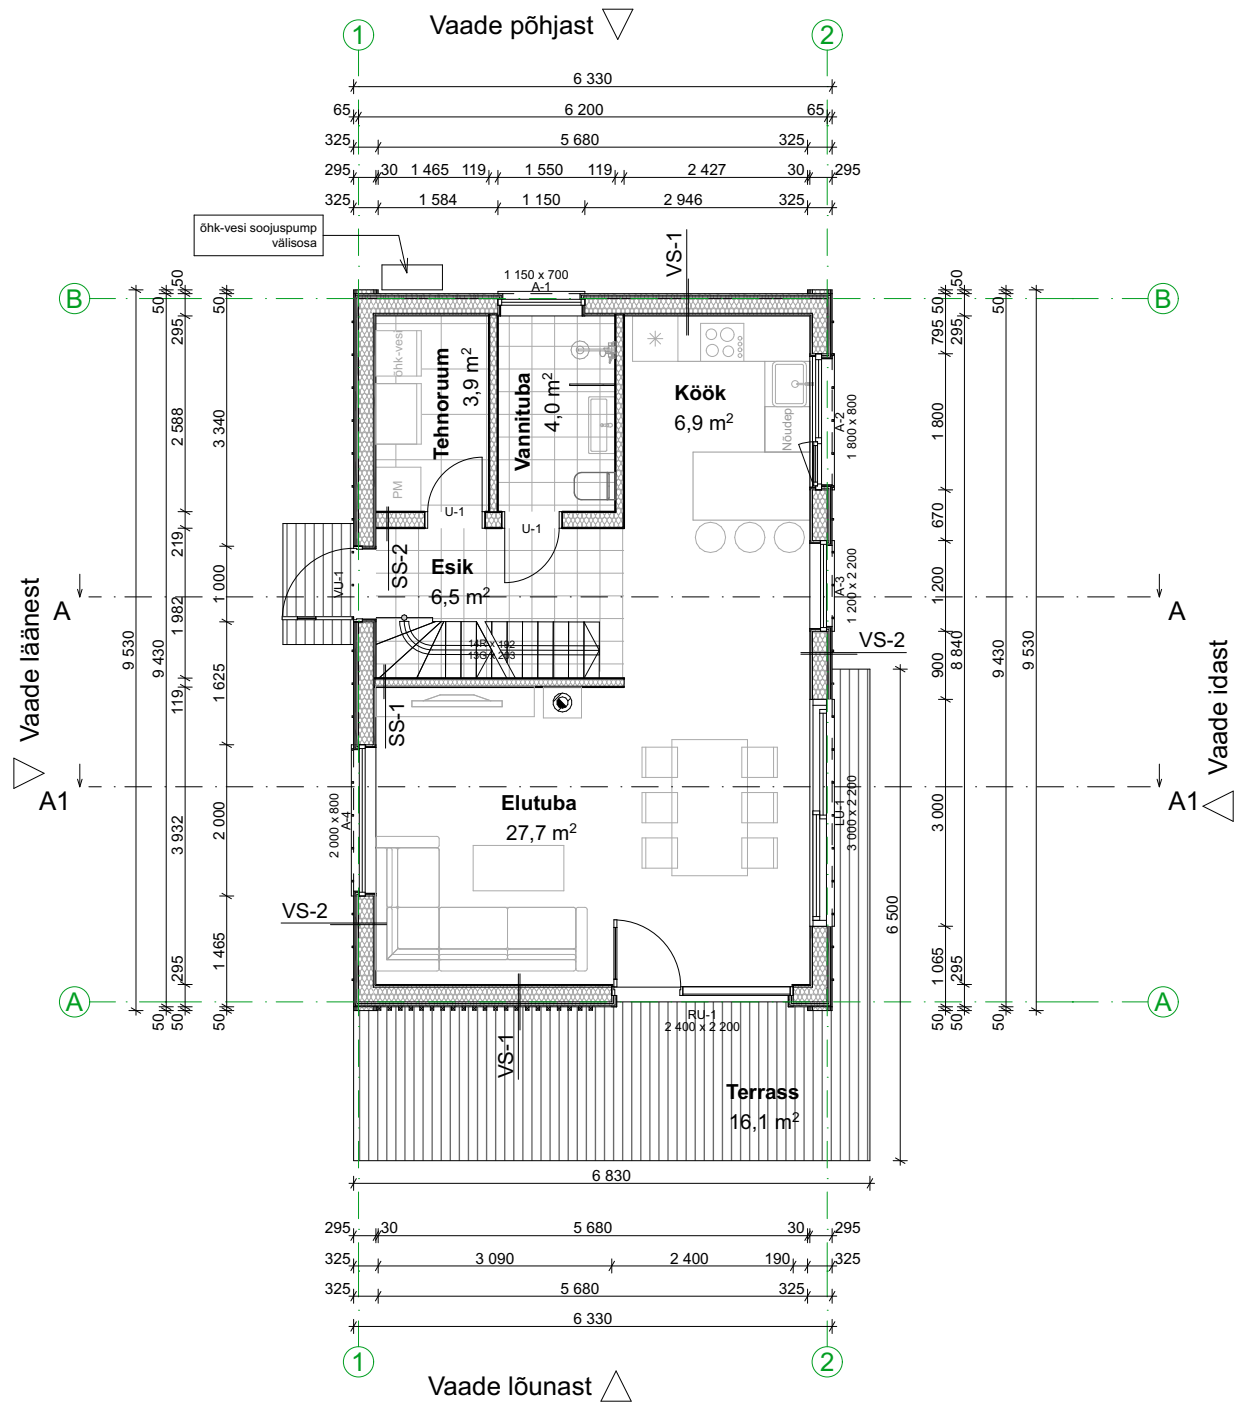

TINGMÄRGID

- VS-1**
kipsplaat 13mm
puitkarkass 45*195mm/
vahel soojustus 200mm
Tuuletõkkekangas
vertikaalne roov 22*100 mm
horisontaalne roov 22*100 mm
vertikaalne laudis 21x145 mm
- VS-2**
kipsplaat 13mm
puitkarkass 45*195mm/
vahel soojustus 200mm
Tuuletõkkekangas
vertikaalne roov 22*100 mm
horisontaalne roov 22*100 mm
Valtsprofiiplekk
- SS-1**
kipsplaat 13mm
puitkarkass 45*95mm/
vahel soojustus 100mm
kipsplaat 13mm
- SS-2**
kipsplaat 13mm
puitkarkass 45*195mm/
vahel soojustus 100mm
kipsplaat 13mm

Suvila	
Esik	6,5 m ²
Tehnoruum	3,9 m ²
Vannituba	4,0 m ²
Köök	6,9 m ²
Elutuba	27,7 m ²
Suvila kokku	49,0 m²


Märkused:

- Käesolev joonis on arhitektuurne põhimõtteline lahendus; Dimensioonid, kinnitused, materjalid ja nende füüsilised omadused kontrollida üle koostöös konstruktoriga;
- Teostatud tööde kvaliteet peab vastama RYL 2000 JA RYL 2002 vastavatele nõuetele;

Joonis:	Põhiplaan	M 1:100
---------	-----------	---------

- Märkused:**
1. Teostada arvutused kasutus- ja kandepiiriseisundis
 2. Kõik tooted paigaldada vastavalt tootja paigaldusjuhendile
 3. Ehitamisel jälgida ehitamise head tava
 4. Niisketes ruumides kaitsta seinakonstruktsioone niiskustõkkega
 5. Kriitilistemale sõlmedele vajadusel koostada konstruktiivne joonis

Käesolev joonis on lahutamatu osa projektist.
Joonis kehtib üksnes kogu projektkausa kontekstis, kaasa arvatud projekti seletuskiri.

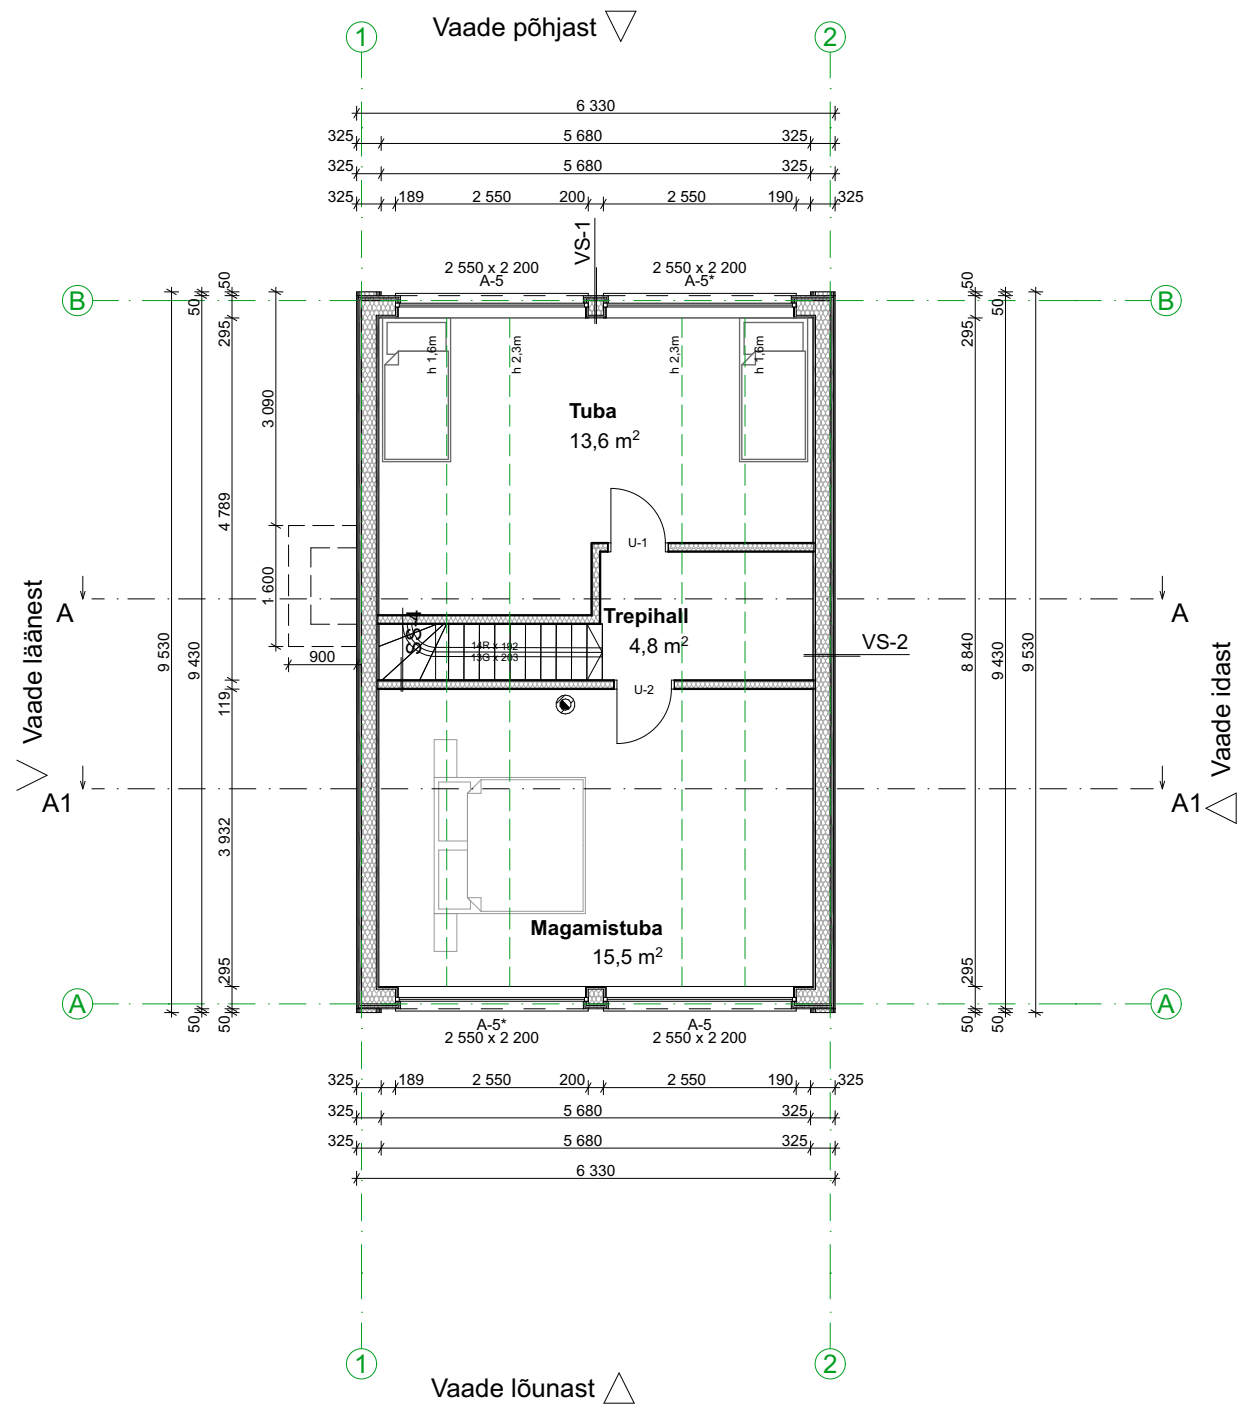

TINGMÄRGID


- VS-1**
kipsplaat 13mm
puitkarkass 45*195mm/
vahel soojustus 200mm
Tuuletõkkekangas
vertikaalne roov 22*100 mm
horisontaalne roov 22*100 mm
vertikaalne laudis 21x145 mm
- VS-2**
kipsplaat 13mm
puitkarkass 45*195mm/
vahel soojustus 200mm
Tuuletõkkekangas
vertikaalne roov 22*100 mm
horisontaalne roov 22*100 mm
Valtsprofiilplekk
- SS-1**
kipsplaat 13mm
puitkarkass 45*95mm/
vahel soojustus 100mm
kipsplaat 13mm

Elamu II korrus	
Trepihall	3,7m ²
Tuba	8,6 m ²
Tuba	8,0 m ²
Magamistuba	17,8 m ²
II korrus kokku	38,1 m²

Märkused:

- Käesolev joonis on arhitektuurne põhimõteline lahendus; Dimensioonid, kinnitused, materjalid ja nende füüsilised omadused kontrollida üle koostöös konstruktoriga;
- Teostatud tööde kvaliteet peab vastama RYL 2000 JA RYL 2002 vastavatele nõuetele;
- Vastutajad kargel iseeni või iseeni is eelnevatel vahel sõlmutud ära lahendus seadistat ehitelti sead.

Käesolev joonis on lahutamatu osa projektist.
Joonis kehtib üksnes kogu projektkausa
kontekstis, kaasa arvatud projekti seletuskiri.

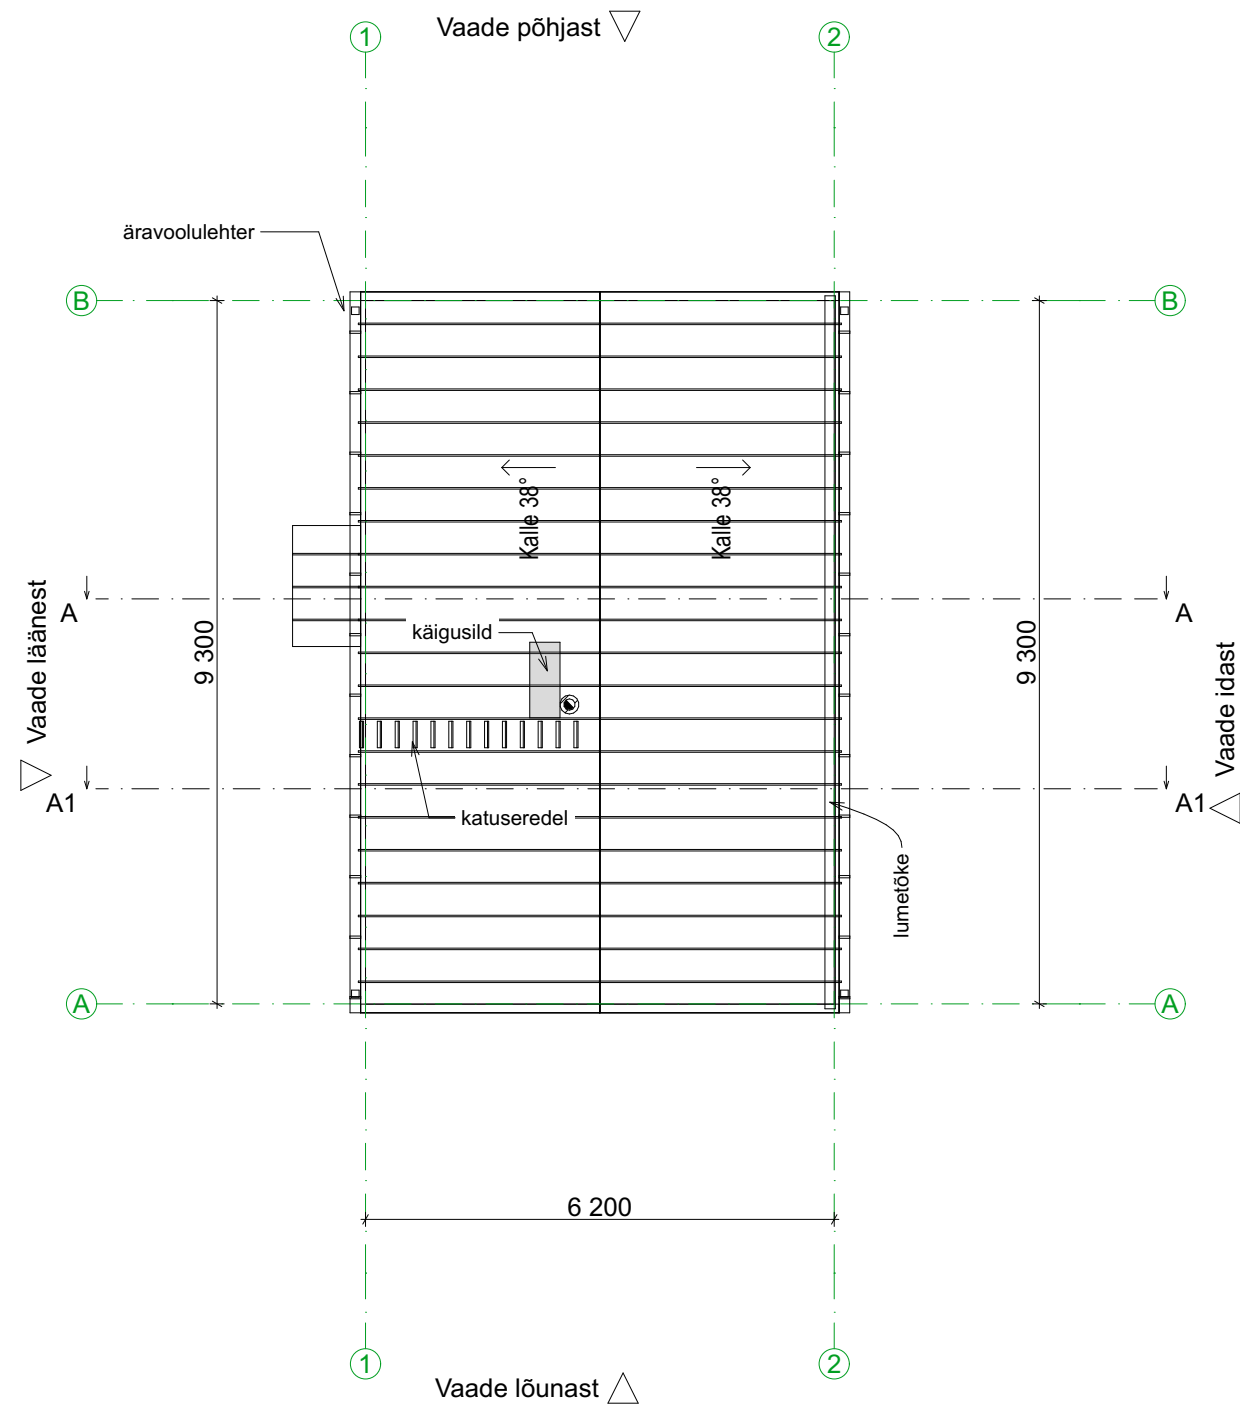

Käesolev joonis on lahutamatu osa projektist.
Joonis kehtib üksnes kogu projektkausa
kontekstis, kaasa arvatud projekti seletuskiri.


- Märkused:
- Käesolev joonis on arhitektuurne põhimõtteline lahendus; Dimensioonid, kinnitused, materjalid ja nende füüsilised omadused kontrollida üle koostöös konstruktoriga;
 - Teostatud tööde kvaliteet peab vastama RYL 2000 JA RYL 2002 vastavatele nõuetele;
 - Vastuolude korral jooniste või jooniste ja seletuskirja vahel pöörduda õige lahenduse saamiseks arhitekti poole.

Joonis:

Katuse plaan

M 1:100


VAADE PÕHJAST

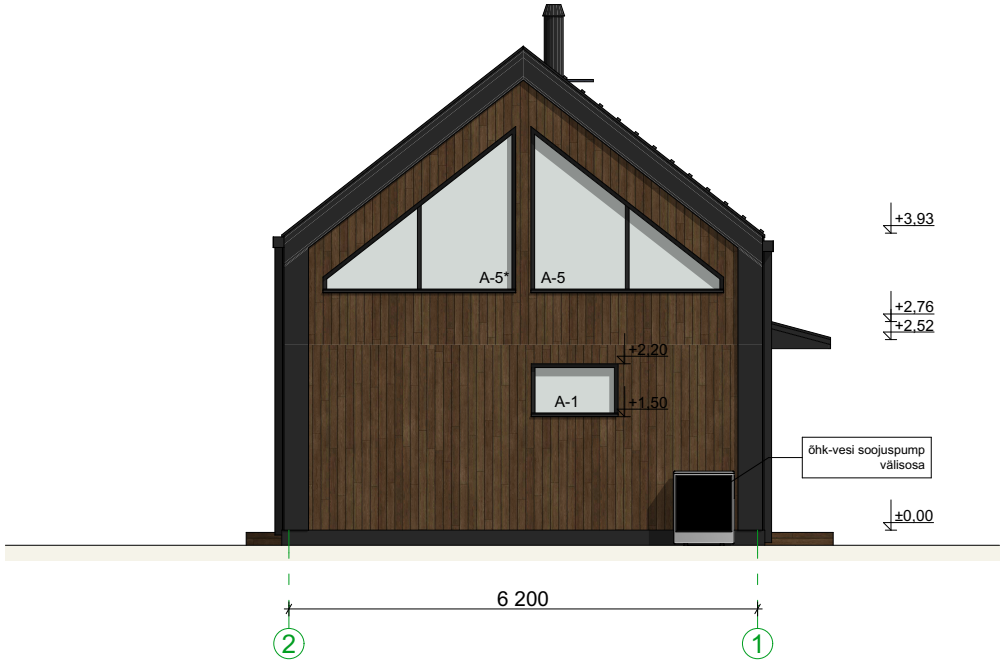

VAADE LÄÄNEST



VAADE LÕUNAST

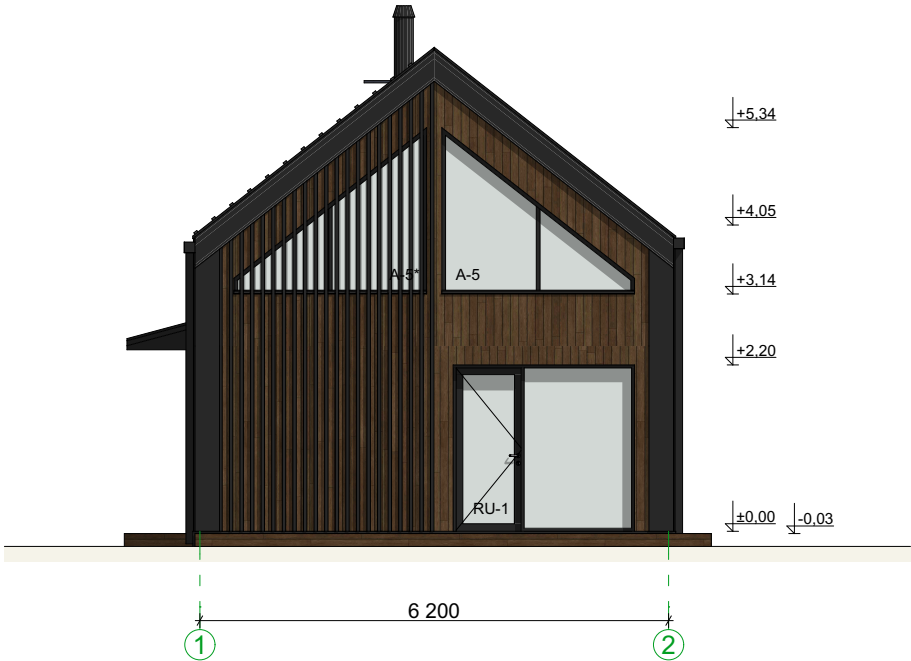


VAADE IDAST



- MÄRKUSED:**
1. Täpsed värvitoonid täpsustada ehituse käigus ja kooskõlastada arhitektiga.
 2. Valitud toonivariantide järgi valmistada proovifragmendid suurusega 1x1m ja kooskõlastada omanikuga
 3. Kasutada kvaliteetseid välispuiduvärve.
 4. Krohvpindadel kasutada silikongkrohvi.
 5. Kõik tooted paigaldada vastavalt tootja paigaldusjuhendile.

VÄLISVIIMISTLUS

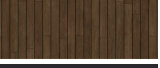
	Sokkel - soklikrohv, tumehall RR23		Aknad, terrassiuksed - raamid PVC, grafiithall RAL7024
	Seinad - vertikaalne voodrilaud UYSK 21*120mm, Tikkurila Valtti 5069 Siimes		Peauks - raam täispuit, grafiithall RAL7024
	Katusekate - valtsplekk värv RR33 - must		
	Plekkdetailid - kõikide tsinkplekist plekkdetailide värv RR33 - must		Terrass - immutatud terrassilaudis, toon pähkel

Märkused:

- Käesolev joonis on arhitektuurne põhimõtteline lahendus; Dimensioonid, kinnitused, materjalid ja nende füüsilised omadused kontrollida üle koostöös konstruktoriga;
- Teostatud tööde kvaliteet peab vastama RYL 2000 JA RYL 2002 vastavatele nõuetele;
- Vastuolude korral jooniste või jooniste ja seletuskirja vahel pöörduda õige lahenduse saamiseks arhitekti poole.

Joonis:	Vaated	M 1:100,
---------	--------	----------

Käesolev joonis on lahutamatu osa projektist.
Joonis kehtib üksnes kogu projektkausa
kontekstis, kaasa arvatud projekti seletuskiri.

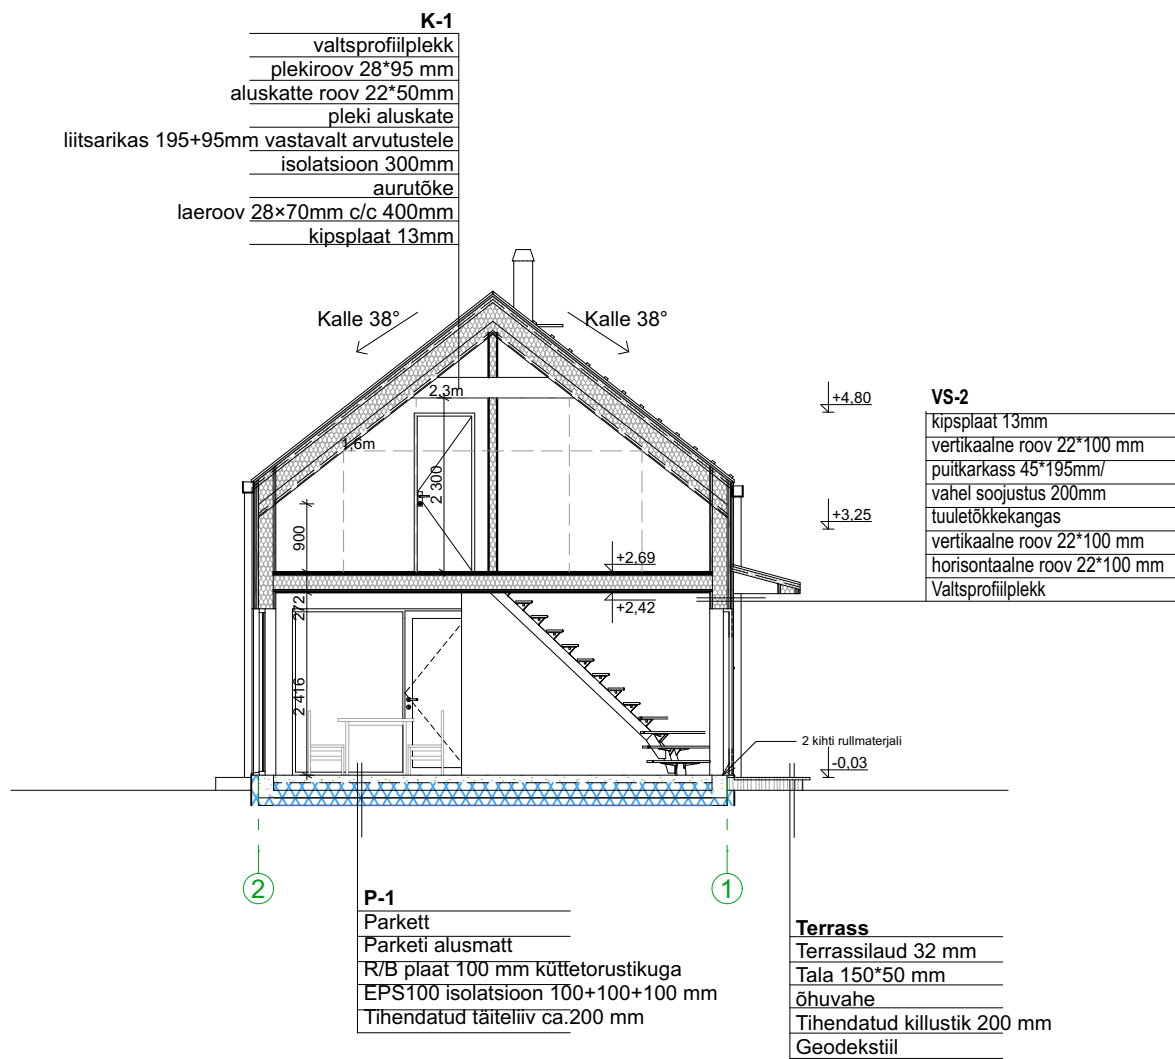

Märkused:

- Käesolev joonis on arhitektuurne põhimõteline lahendus; Dimensioonid, kinnitused, materjalid ja nende füüsilised omadused kontrollida üle koostöös konstruktoriga;
- Teostatud tööde kvaliteet peab vastama RYL 2000 JA RYL 2002 vastavatele nõuetele;
- Vastuolude korral jooniste või jooniste ja seletuskirja vahel pöörduda õige lahenduse saamiseks arhitekti poole.

Käesolev joonis on lahutamatu osa projektist.
Joonis kehtib üksnes kogu projektkausa
kontekstis, kaasa arvatud projekti seletuskiri.

Joonis:

Lõige A

M 1:100



Joonis:

3D

M 1:2