


# ESIMESE KORRUSE PLAAN M 1:50

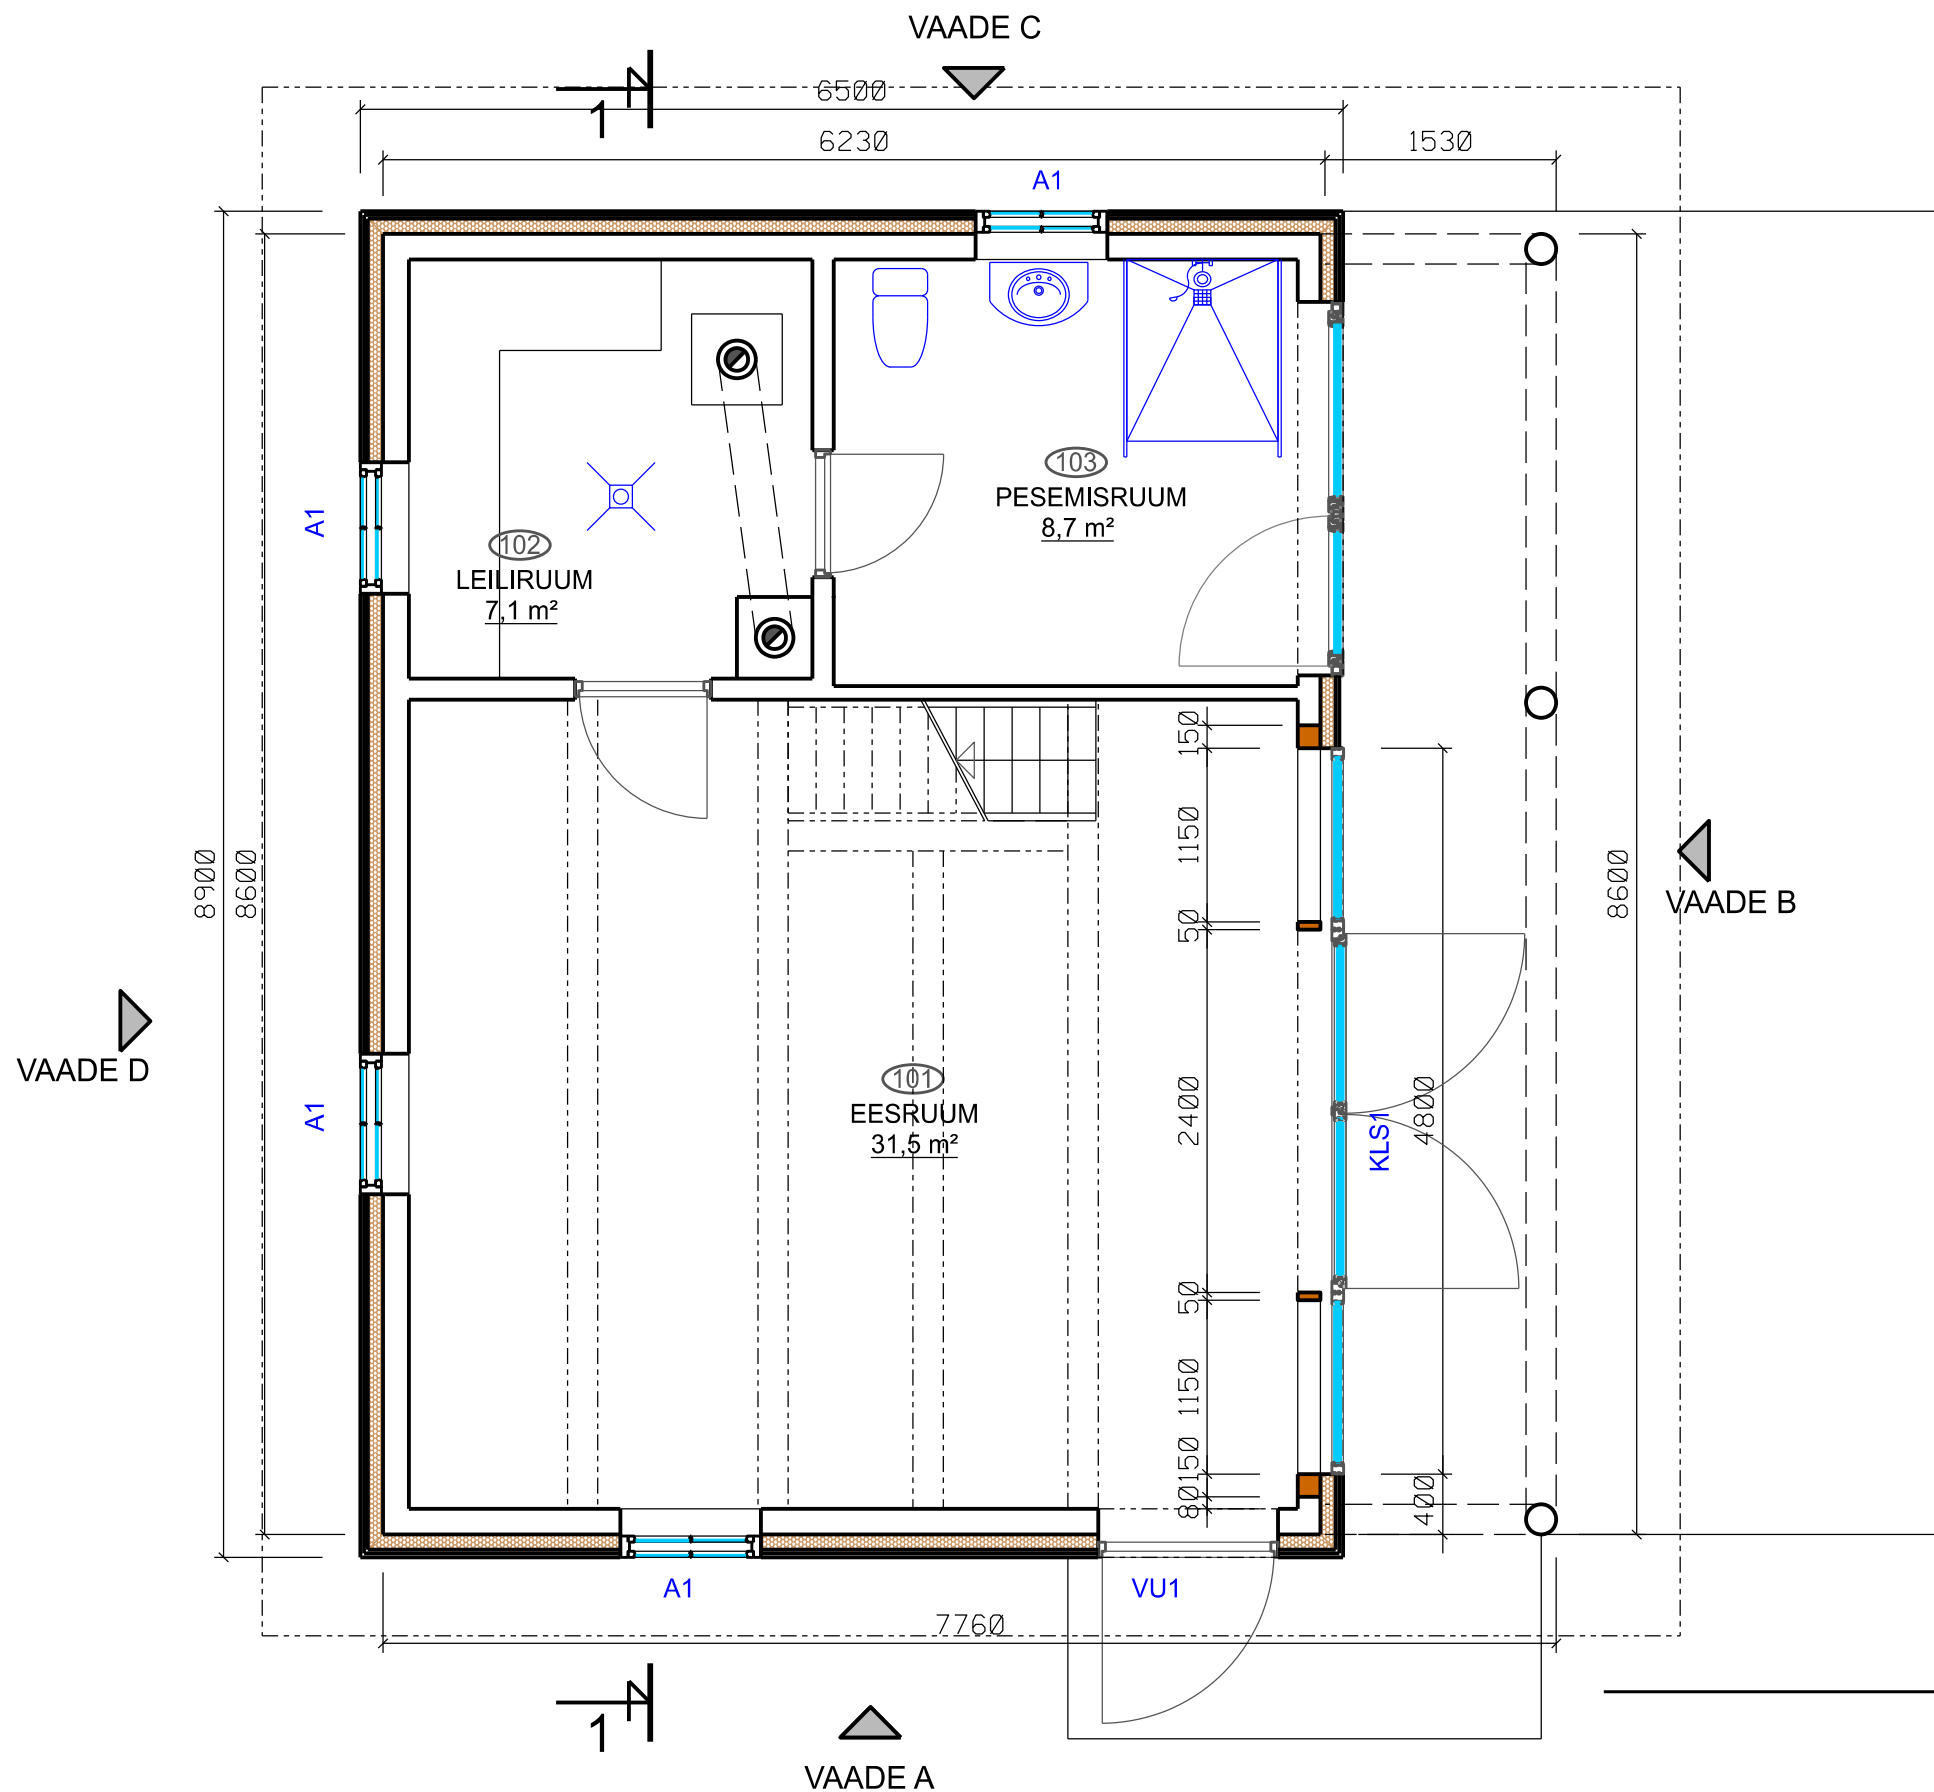

## RUUMIDE EKSPLIKATSIOON

| NR.               | RUUMI NIMETUS | PINDALA |
|-------------------|---------------|---------|
| 101               | ABIRUUM       | 31,5 m² |
| 102               | LEILIRUUM     | 7,1 m²  |
| 103               | PUHKERUUM     | 8,7 m²  |
|                   |               |         |
|                   |               |         |
|                   |               |         |
| I KORRUS KOKKU    |               | 47,3 m² |
| EHITISEALUNE PIND |               | 70,4 m² |

### TINGMÄRGID:

- OLEMASOLEV KONSTRUKTSIOON
- PROJEKTEERITUD AVATUD POORIDGA PUR VAHT
- PROJEKTEERITUD PUITKONSTRUKTSIOON

|                                                           |             |              |            |
|-----------------------------------------------------------|-------------|--------------|------------|
| PÄRNUMAA, LÄÄNERANNA VALD, PAJUMAA KÜLA<br>MAAÜKSUS, SAUN | ARHITEKT    |              |            |
|                                                           |             |              |            |
| ESIMESE KORRUSE PLAAN                                     | JOONIS NR.  | 224914-AR-01 | LEHT 1     |
|                                                           | STAADIUM    | MÕÕTKAVA     | KUUPÄEV    |
|                                                           | PÕHIPROJEKT | 1:50         | 25.11.2024 |