



Esimese korruse plaani fragment

M1:100

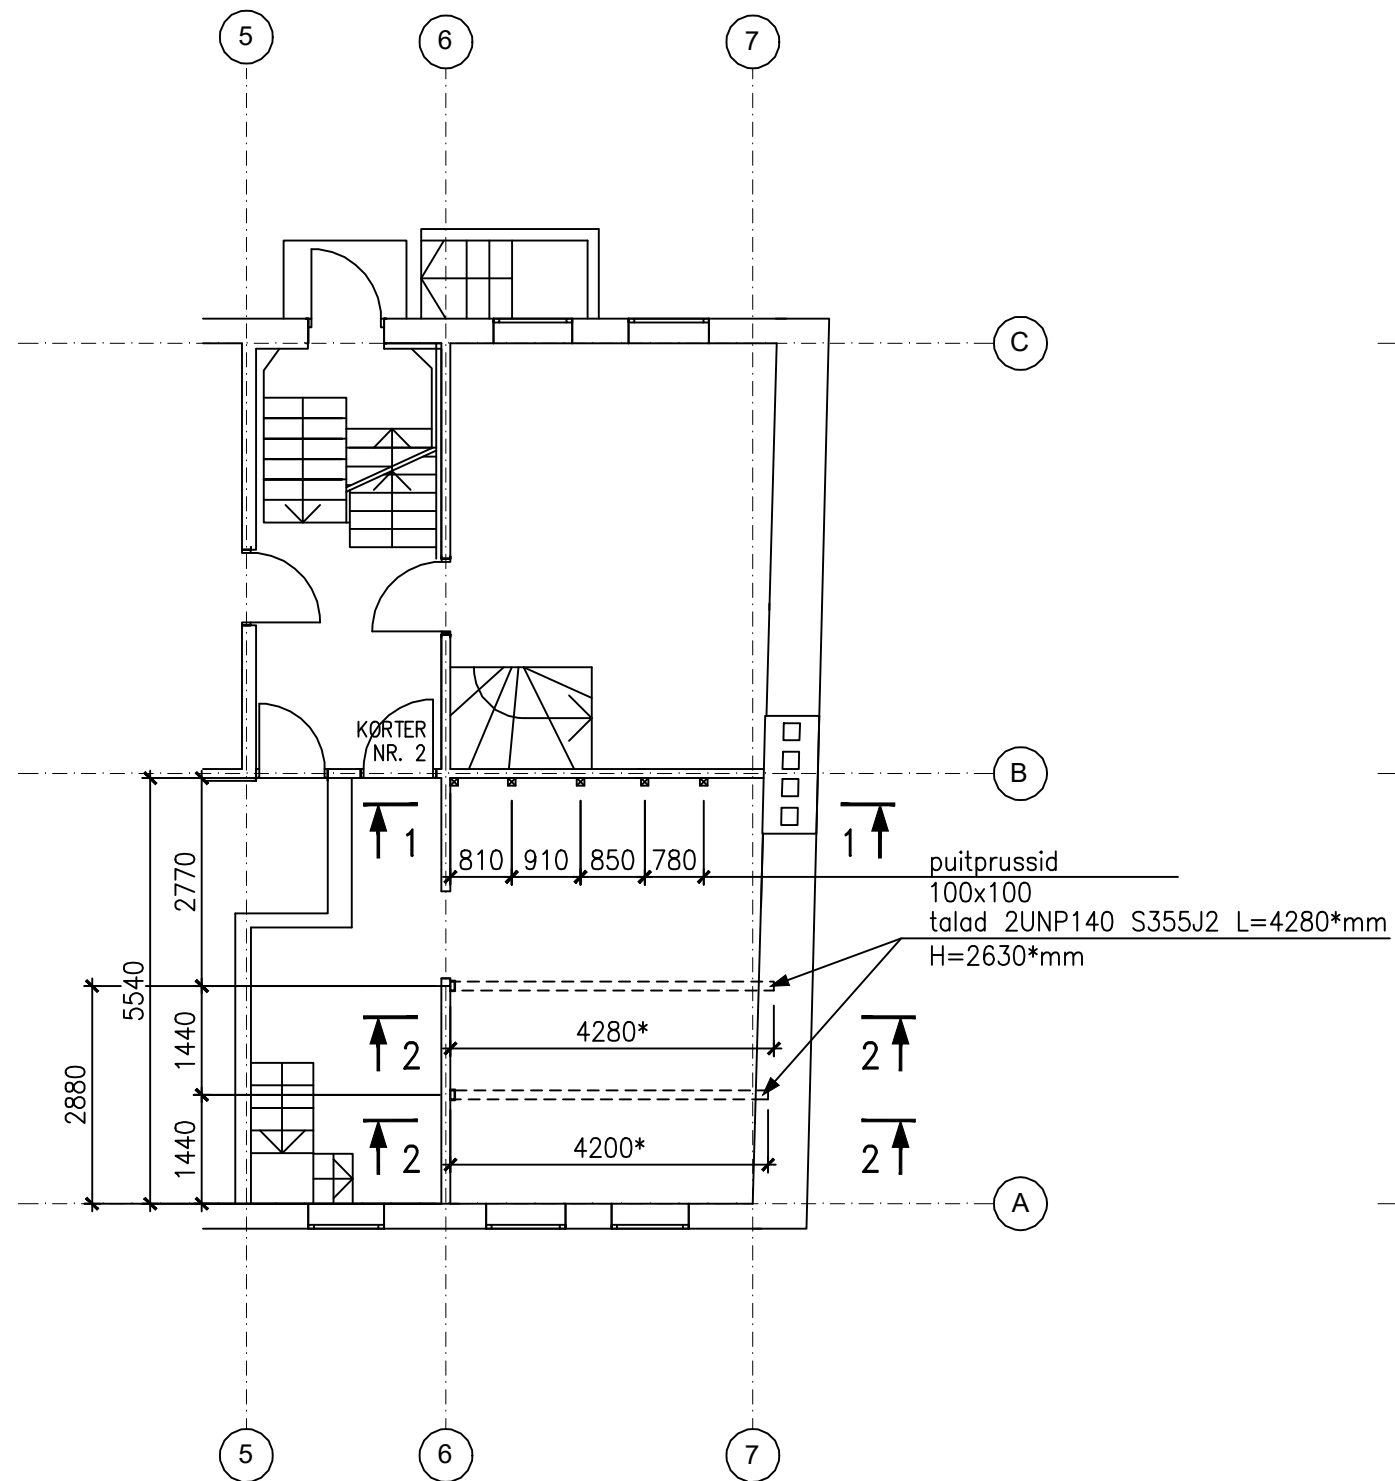

Keldri plaani fragment

M1:100

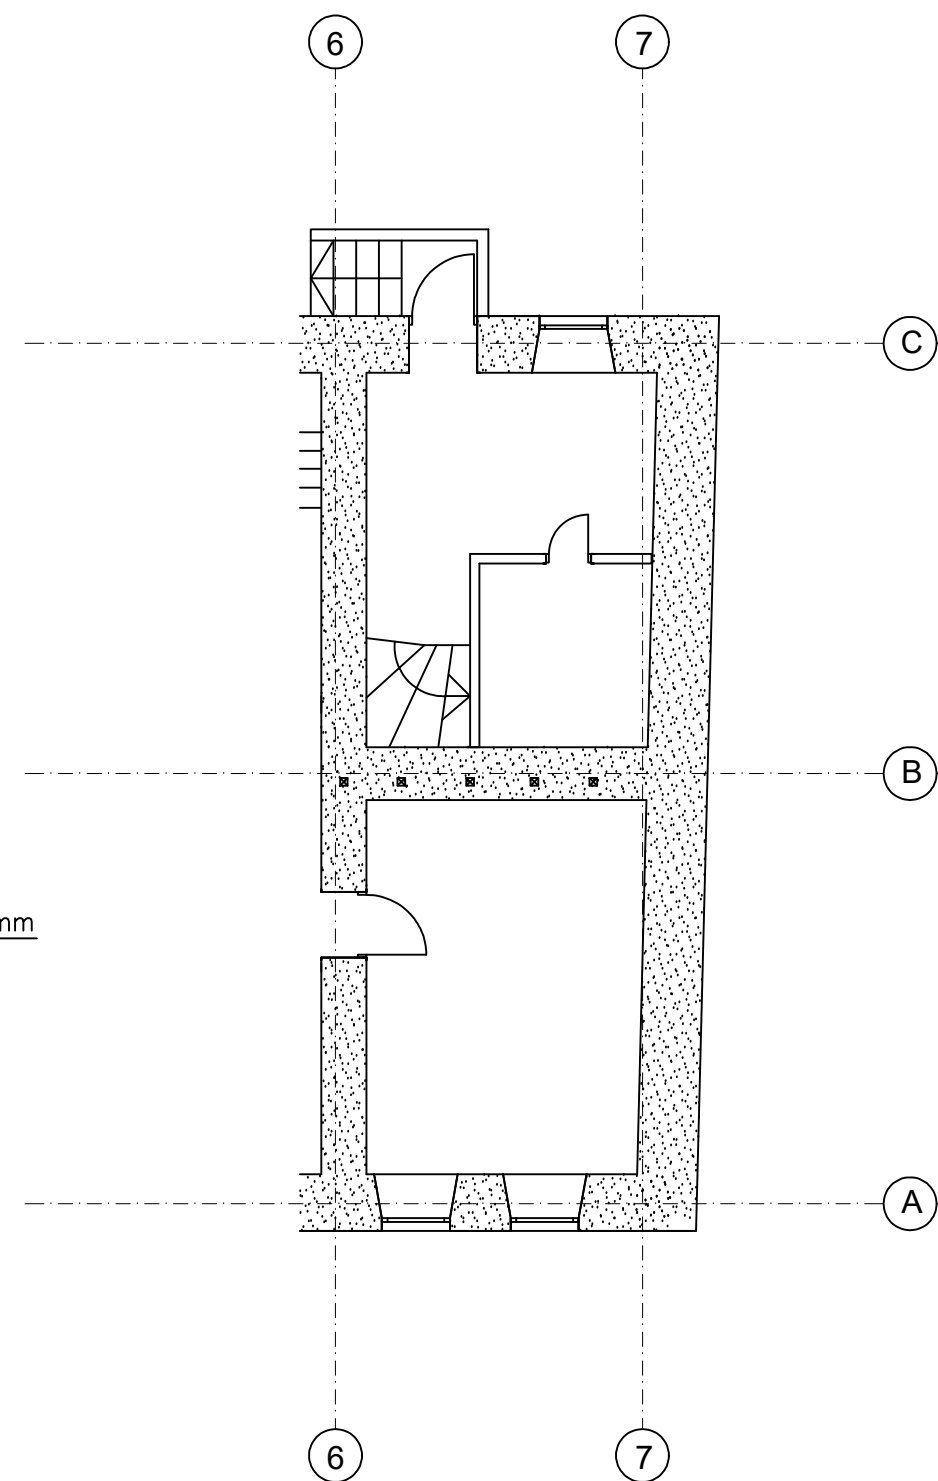

MÄRKUSED:

- Üldmärkused vt seletuskiri.
- Lõiked 1-1...3-3 vt joonis ST-003.

Nr.	Muudatus	Muutja	Kuupäev
	Töö nimetus: Korterite vahelise tugevdamine		
	Address: 37a-2, Kesklinna LO, Tallinn		
	Tellija: 37a KÜ		
	Joonis: Keldri plaani fragment		Mõõt: 1:100
	Esimese korruse plaani fragment		Kuupäev: 08.05.2026
			Stadium: PP Grupp
			Leht/Lehti 1/1
	Faali nimi:	Töö nr: K-05-3527/26	Joonise nr: ST-002