


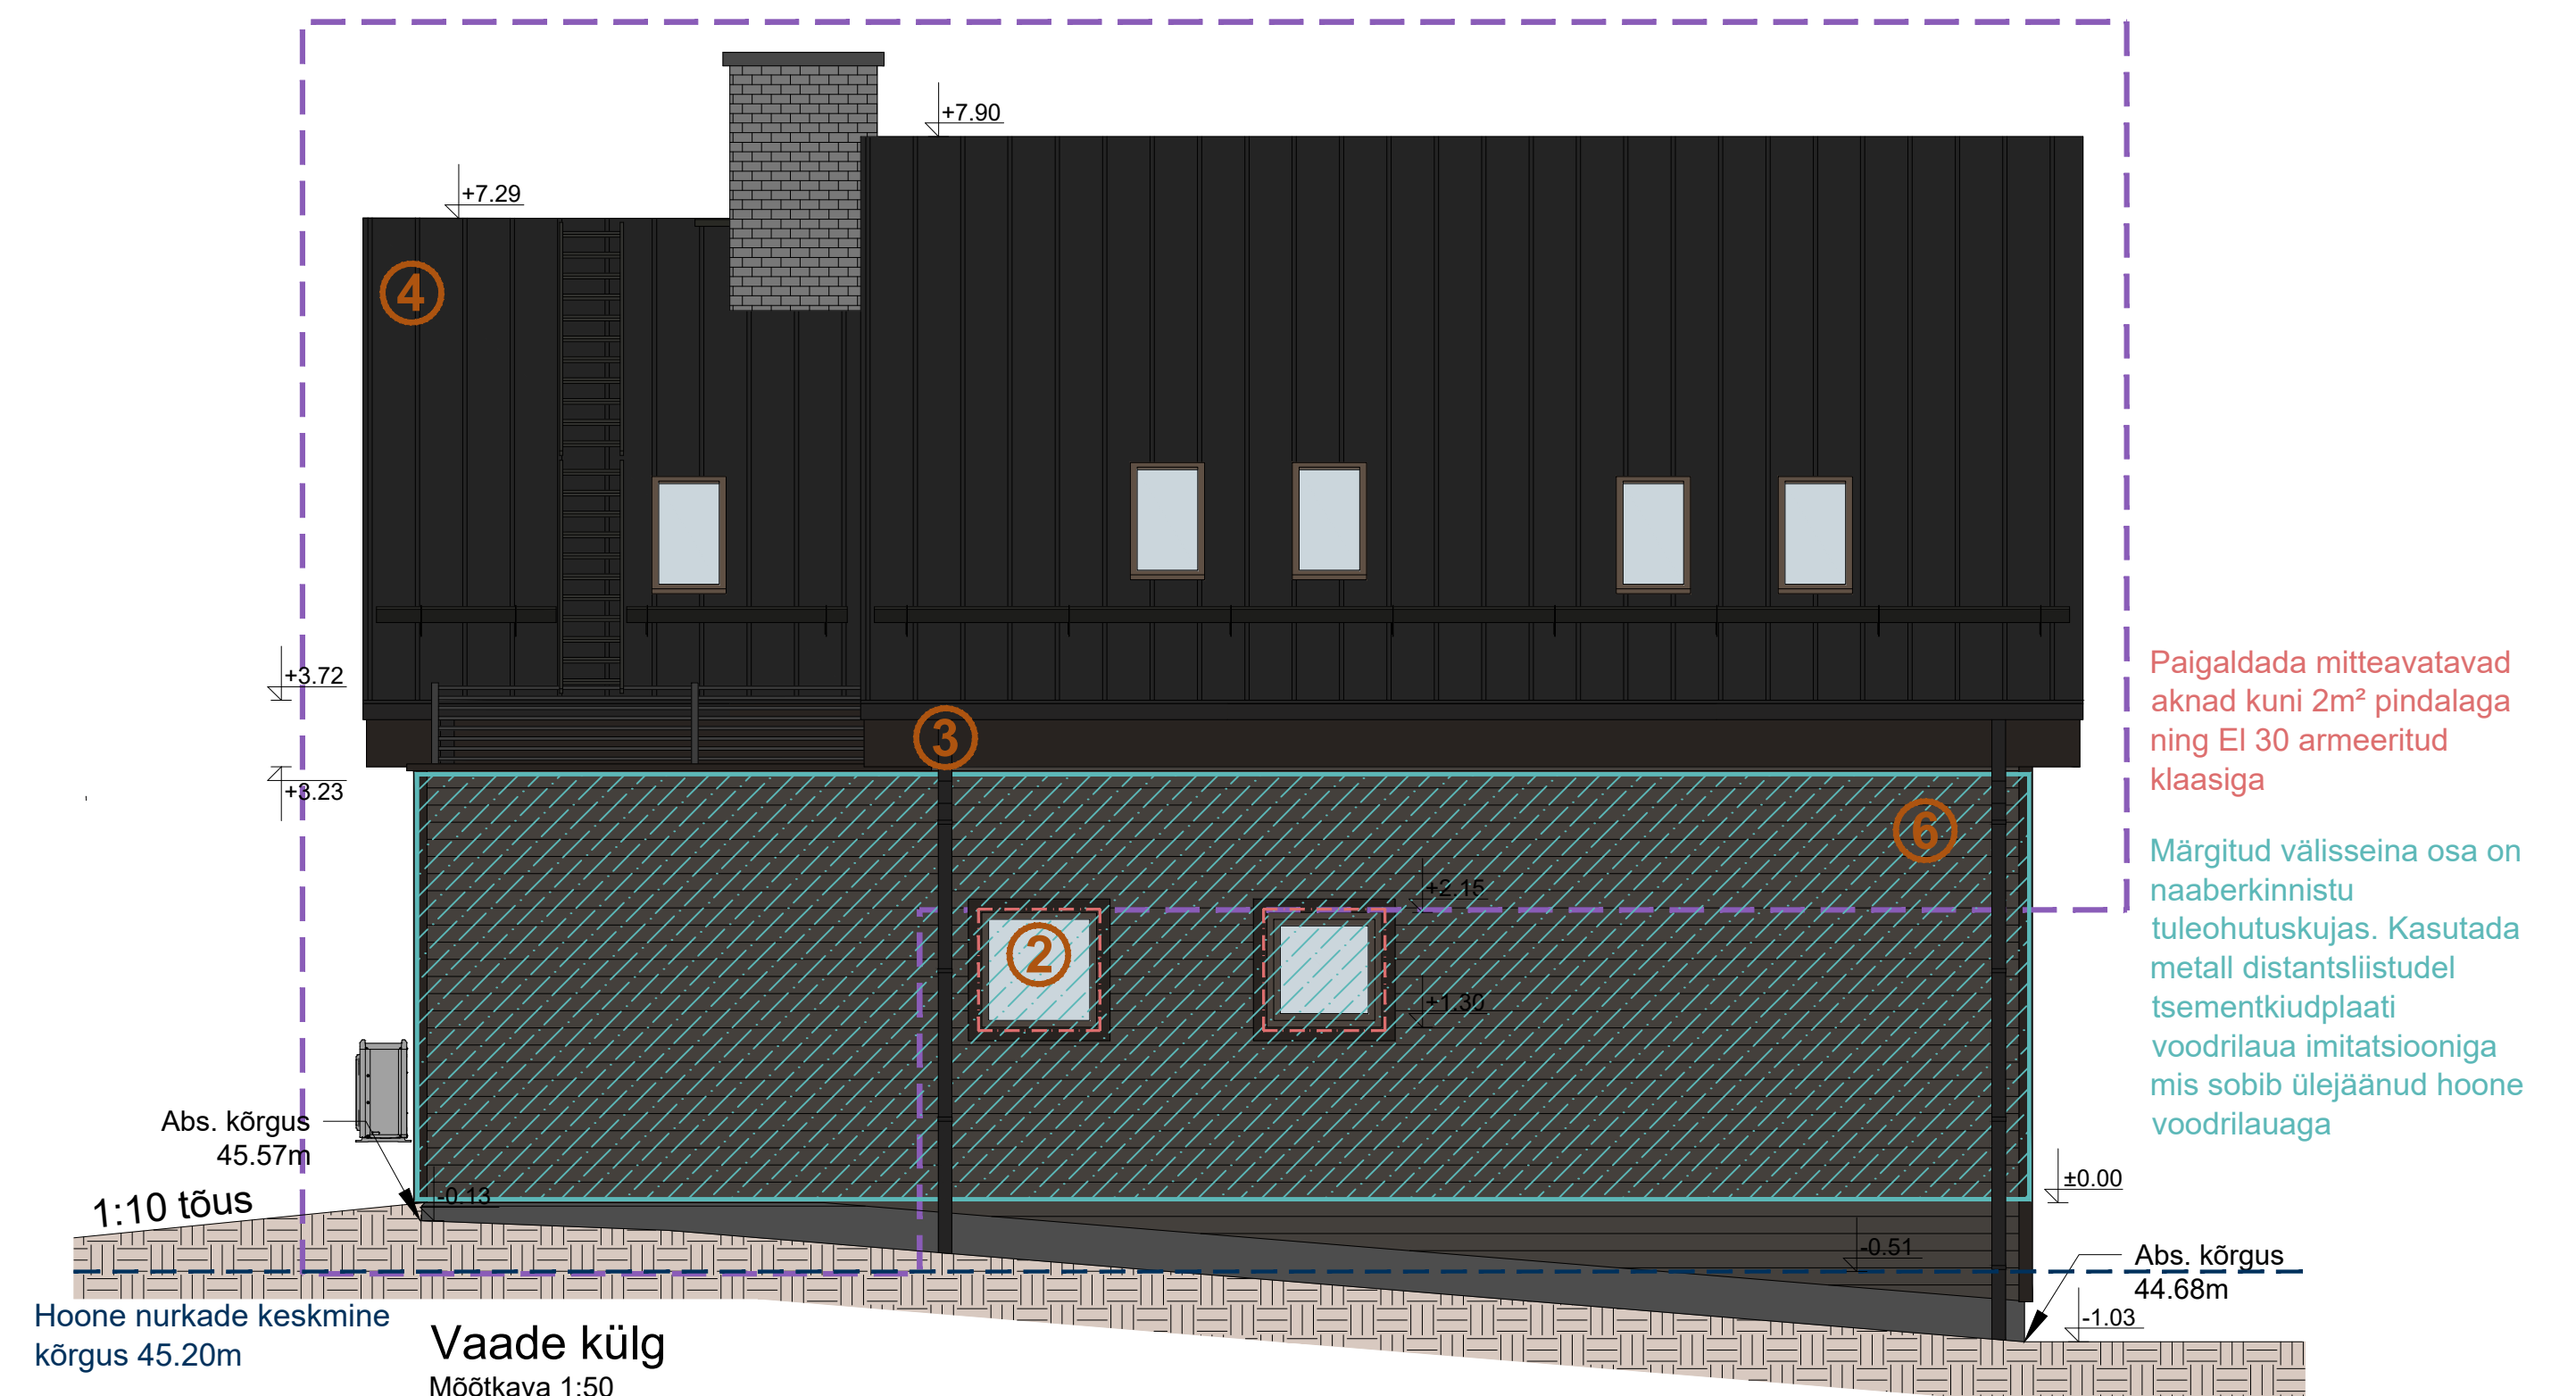

Välisviimistluse viide	Viidatud materjali kirjeldus
①	Puitlaudis fassaad, tumepruun RAL 8014
②	Avatäited PVC raamil, pruun RAL 8014
③	Veerenn ja lumetõke tumehall, RAL 9004
④	Katusekate klassik profiil, tumehall RAL 9004
⑤	Tõstetav garaaziuks, sobitub laudisega, RAL 8014
⑥	Tsementkiudplaat, voodrilaua imitatsioon, sobitub ülejäänud fassaadiga, RAL 8014
⑦	Nurga ja avatäite katteliist, tumepruun RAL 8022

AVADE MÕÕDUD TÄPSUSTADA ENNE
AVATÄIDETE TELLIMIST KOHAPEAL EHITUSLIKE
AVADE JÄRGI. TÄPSUTADA AVANEMISED.

KONSTRUKTIIVSED JOONISED LAHENDADA
PÕHIPROJEKTIS, KONSTRUKTIIVSED MÕÕDUD
JA LAHENDUSED EELDATUD

PAIGALDUSEL KASUTADA TOOTJA TERVIKLAHENDUSI ÜLE JOONISTE

KÕIK MÕÕDUD JA KÕRGUSMÄRGID KONTROLLIDA EHITUSEL