VUNDAMENDIPLAAN

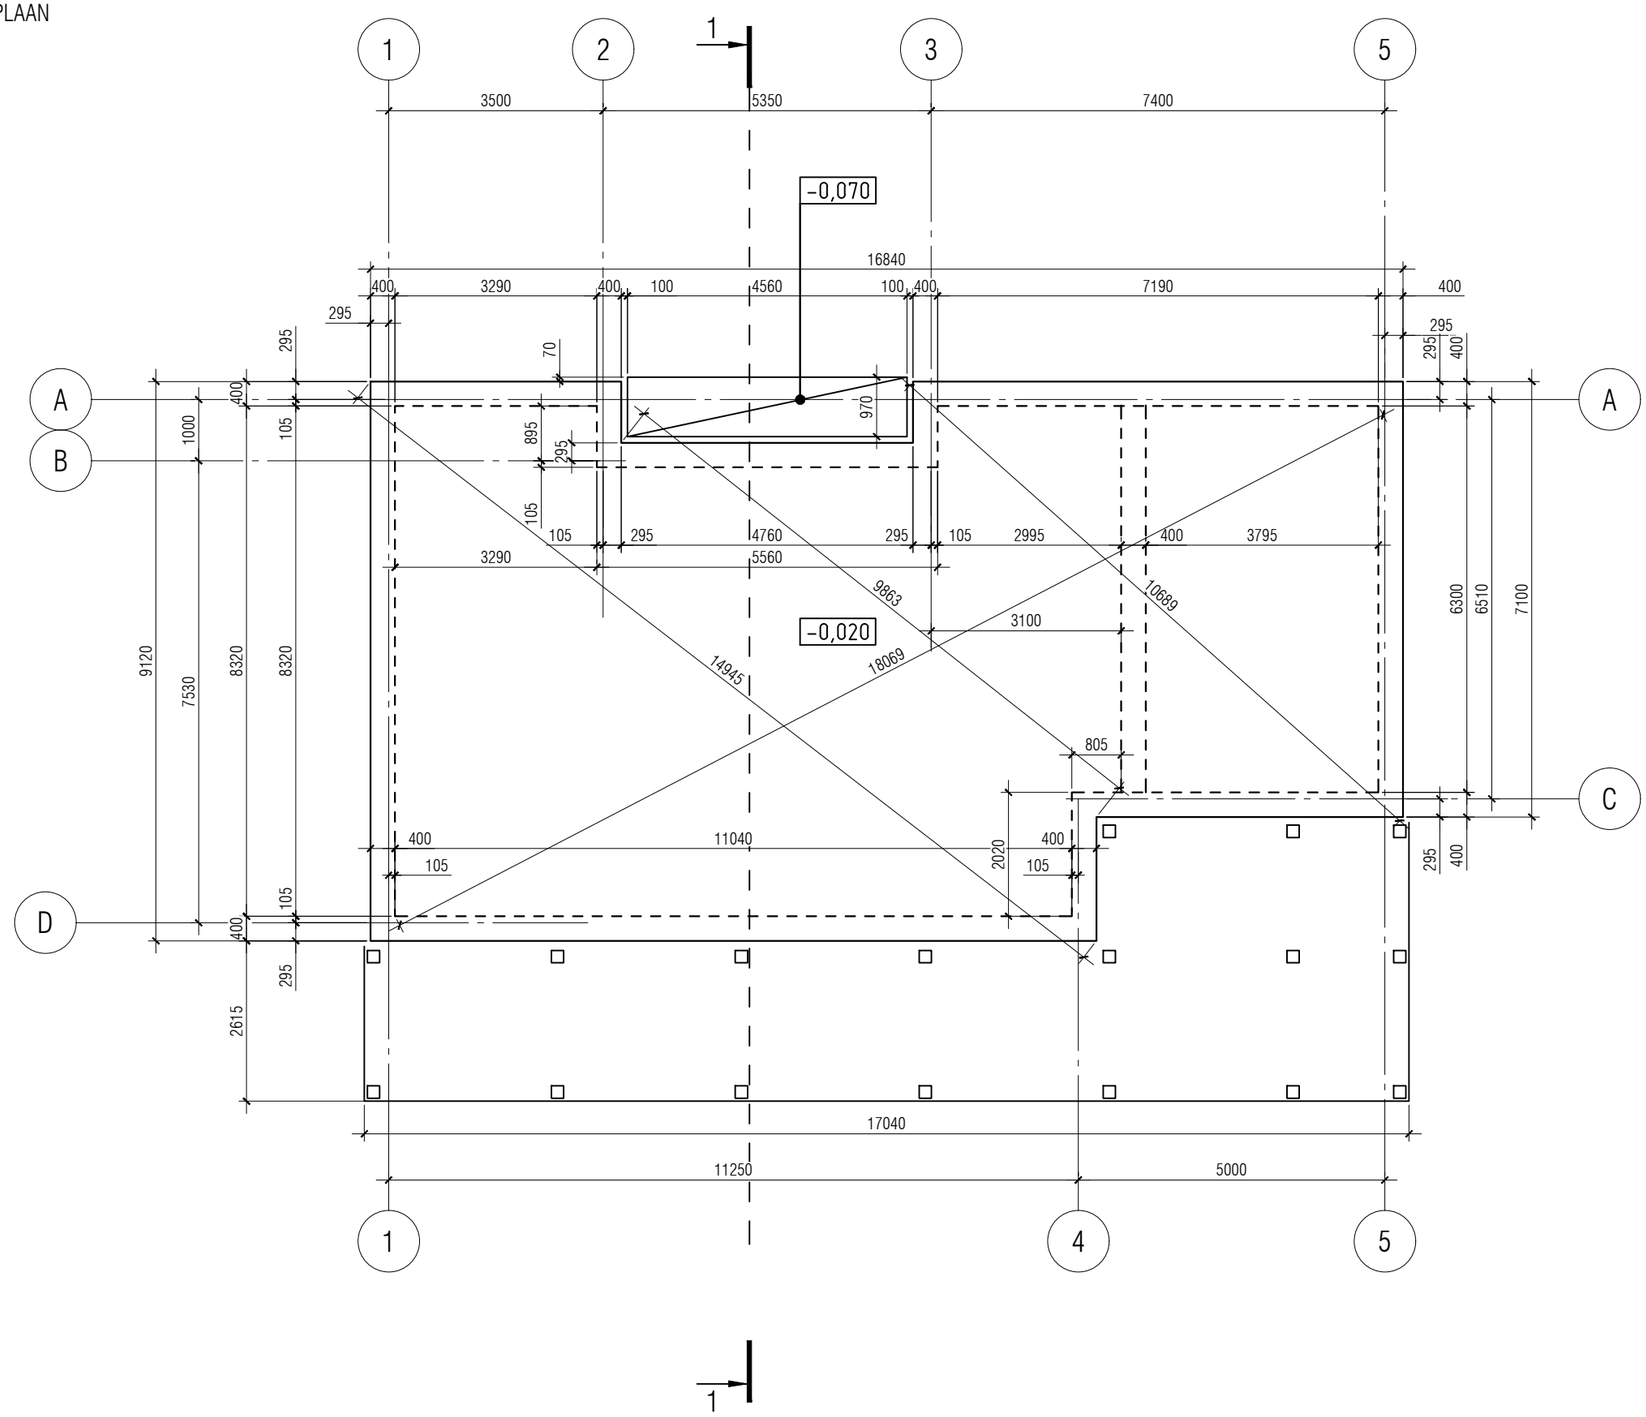


| | | | |
|---|---|---|---|
| OBJEKTI NIMI ASUKOHT: ÜKSIKELAMU PÜSTITAMINE EHITUSEPROJEKT<br>Aadress: Valklaranna tee 2, Valkla küla, Kuusalu vald<br>Katastriüksuse tunnus: 35201:001:0404 | MAJAVALDUSE VALDAJA: OMANIK<br>PROJEKTEERIJA: O.Miller | JOONISE NIMETUS: VUNDAMENDIPLAAN | MÕÕTKAVA: 1:100<br>REV / KUUPÄEV: 01 / 10.02.2025 |
| IN-Arhitektuuri Studio OÜ | KONTROLLIS: I.Naimark | VALKLARANNA2_EP_AR-5-03_v03_vundam | OSA: AR ETAPP: EEL |
| tel: 56700054, 58284293, olga.miller.sibest@gmail.com | | TÖÖ NR.: INS 05.06.2024 | JOO.NR.: EP-7 |

A3