


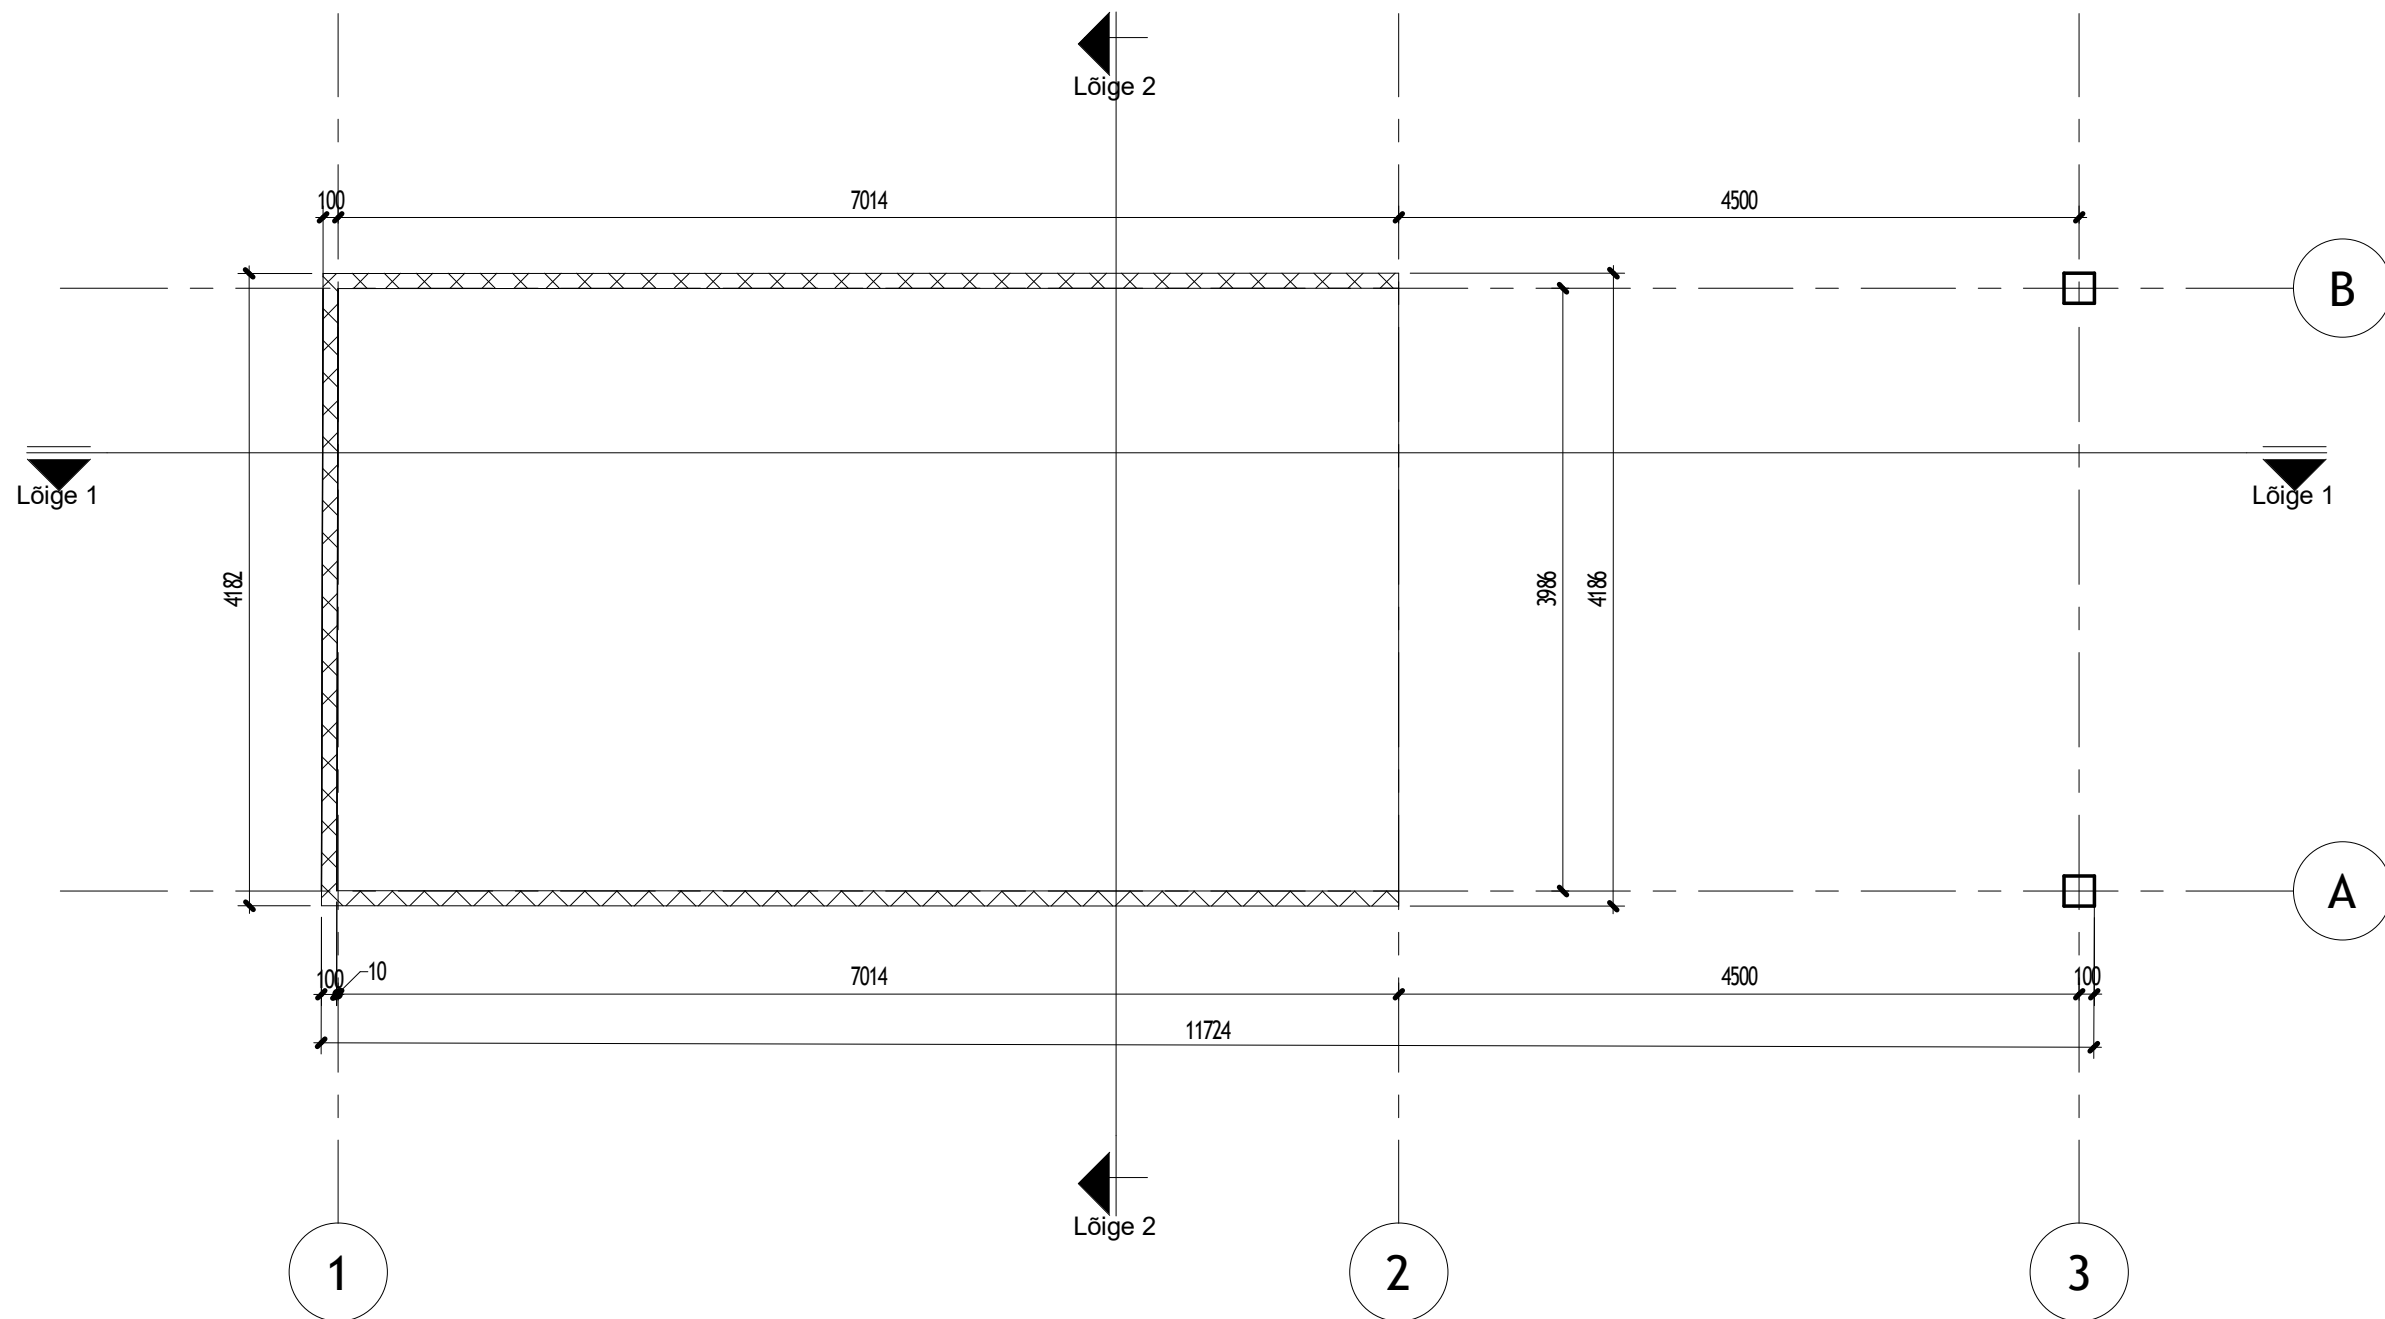

MÄRKUSED:

- Abihoone $\pm 0,00$ = abs 34.90 (EH2000 süsteemis)
- Käesolev joonis tühistab kõik sama joonise numbriga varasema kuupäevaga joonised
- Kõik muudatused tuleb kooskõlastada arhitektiga

Guru Projekt OÜ Lai tn 2-14 Tallinn 10133 tel 644 4414 info@guruprojekt.ee			Töö nr:	AP 355-2025	Joonise nr:	AR-5-01
Tellija: Nimi reg nr aadress meiliaadress			Projekti nimetus:			Stadium:
Vastutav arhitekt			Abihoone			EP
Arhitekt			Objekti asukoht:			Mõõtkava:
Arhitekt			Harju maakond, Jõelähtme vald, Liivamäe küla, Uuesauga tee 7			1 : 50
Arhitekt			Joonise nimetus:			
Arhitekt			Vundament			