


VAADE LÄÄNEST

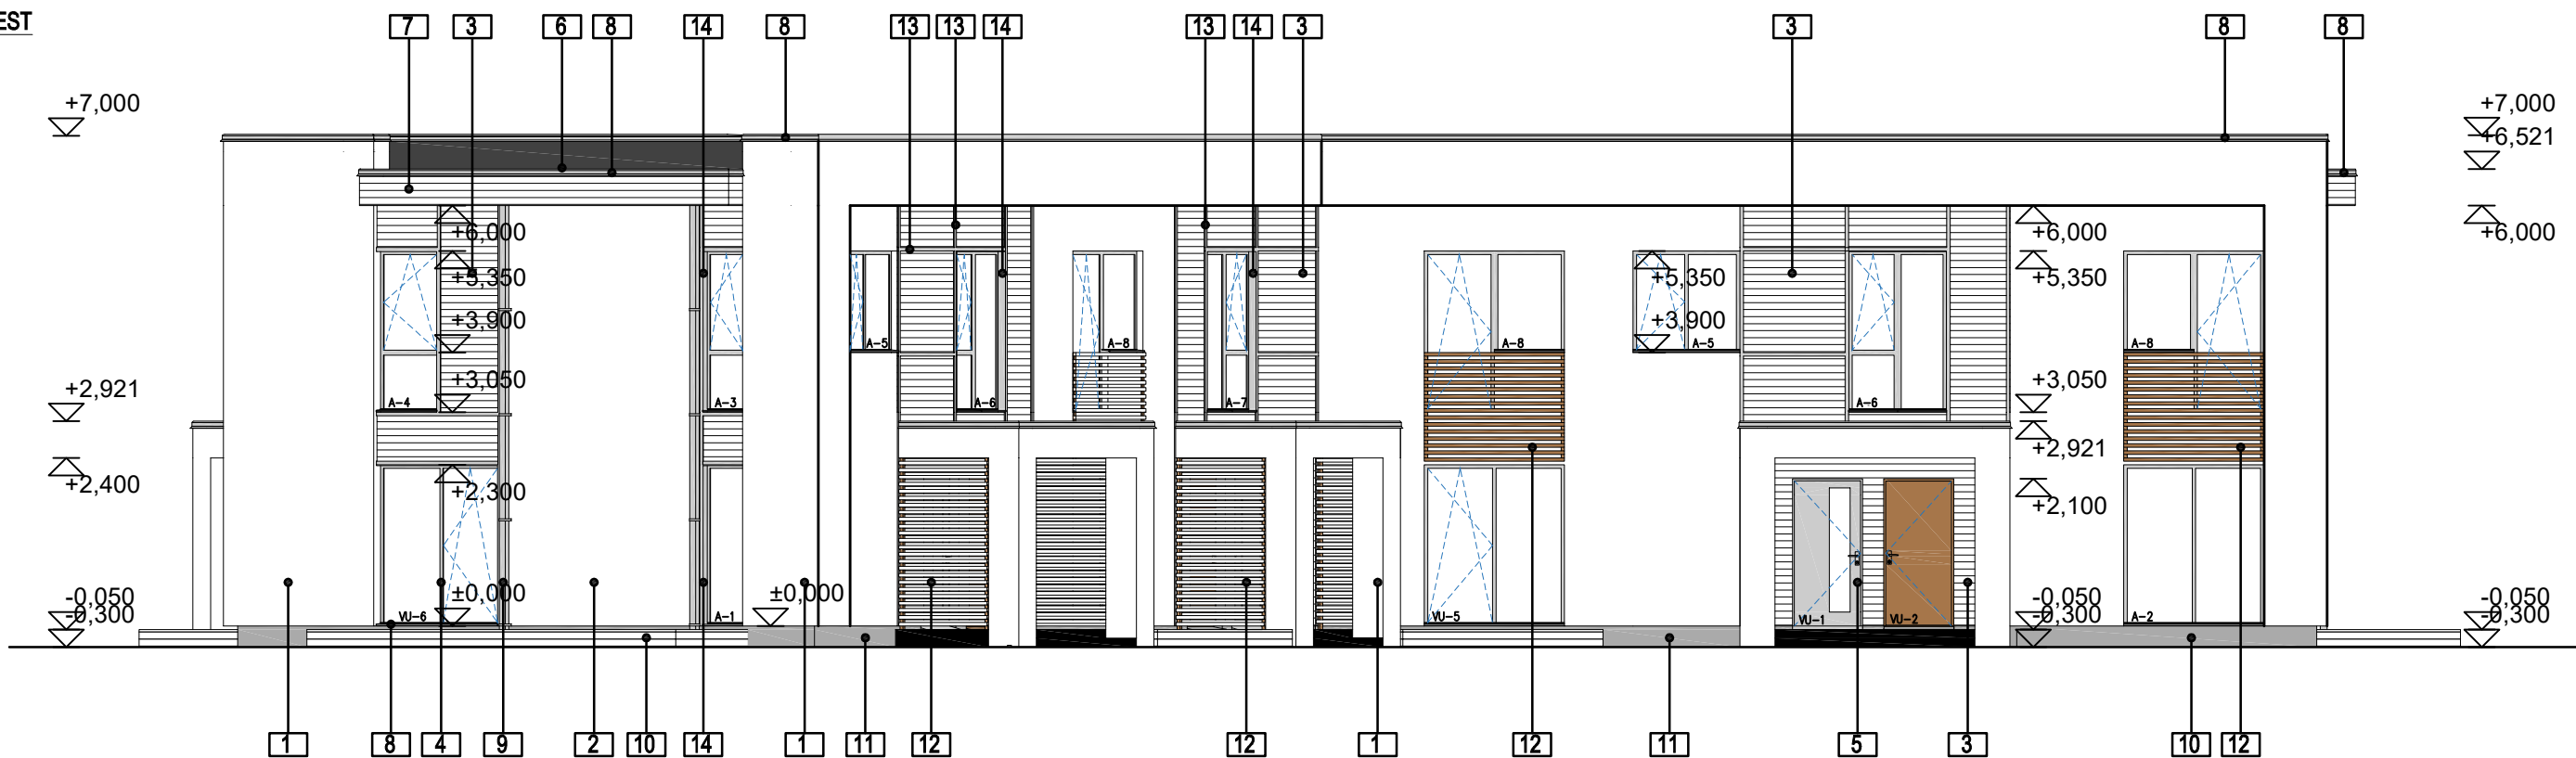

VAADE LOODEST




MATERJALIDE EKSPLIKATSIOON

- 1** FASSAADIKROHV (TÜÜP K1), VALGE; Caparol Grau-Weiß
- 2** FASSAADIKROHV (TÜÜP K2), TUMEHALL; Caparol Fassade A1 - Ferro 15
- 3** a) FASSAADILAUDIS (TÜÜP P1); TUMEPRUUN - TEKNOS WOODEX 1806
b) FASSAADI(KOMPOSIIT)PLAAT (TÜÜP P2), PUIT; Prodema Rustic (või analoog)
- 4** 3xKLAASPAKETT PLASTIKRAAMIDEL; HELEHALL - RR21, (RAL7040) analoogne alumiiniumprofiilile
- 5** VÄLISUKS(PEAUKS); PUITUKS; HELEHALL - TEKNOS WOODEX 1806
VÄLISUKS(PANIPAIK); PUITUKS; TUMEPRUUN - TEKNOS WOODEX 1806
- 6** KATUS: SBS-KATUSEKATTEMATERJAL - MUST
- 7** TUULEKAST - FASSAADILAUDIS (TÜÜP P1); - TEKNOS WOODEX 1806
- 8** PLEKK-/METALLDETAILID JA KATTE- NING AKNAPLEKID; HELEHALL - RR21, (RAL7040) analoogne alumiiniumprofiilile
- 9** SADEVEETORUD; HELEHALL - RR21, (RAL7040) analoogne alumiiniumprofiilile
- 10** TERRASS - SÜGAVIMUTATUD PUIT (95x28x...); PRUUN
- 11** SOKKEL - SOKLIPLAAT LIIMITUD SOOJUSTUSELE (nt. LUJA); TUMEHALL
- 12** ŽALUSII, ERALDUSSEIN - PUIT 20x50mm; TUMEPRUUN - TEKNOS WOODEX 1806
- 13** FASSAADI JAOTUSLIIST; METALL 20x50mm - HARJATUD ALUMIINIUMPROFIIL (VÕI PUIT-HELEHALL)
- 14** AKNAPALE (LAUDISEGA KAETUD FASSAAD); PLEKK, HELEHALL - RR21, (RAL7040) analoogne alumiiniumprofiilile

MÄRKUSED:

Enne lõplike värv- ja krohvikoguste ostmist teha 1m² pinnal proovivärvimine, et hinnata toone tegelikes valgusoludes, sh eri toone teineteisega võrrelda.
Tähelepanu: Värvinäidise toonid on kujutatud tegelikkusele nii samaselt, kui võimalik. Lõplik toonivalk tuleks teha pärast proovivärvimist ning selle vaatlemist tegelikes valgusoludes.
Läbikumavad toonid sõltuvad aluspuidu toonist, karedusest ja imavusest.
Värvitoonid paberil/ekraanis on mõjutatud printerist/monitorist ning tema värvihaldussätetest.

VÄLISVIIMISTLUSMATERJALIDE TÕÜBID

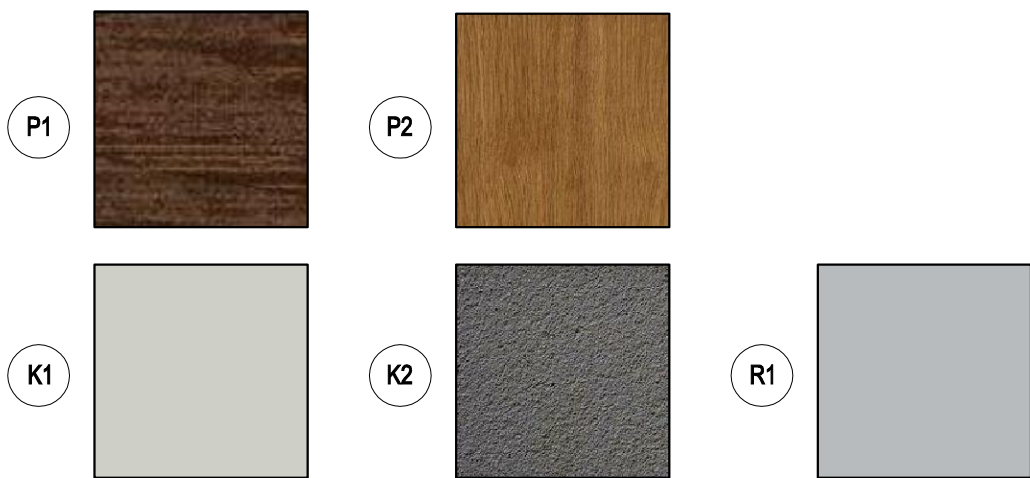

C	Fassaadide viimistlusmaterjalid on muutunud		14.02.2017
B	Terasside, treppide, varikatuste asukohad ja gabariidid on muutunud		14.02.2017
A	Avatäidete asukohad, gabariidid, tähised on muutunud		14.02.2017
Tähis	Muudatus	Nimi	Kuupäev
Ridaelamu			26.01.2017
Harjumaa, Harku vald, Tiskre küla,			Möötkava 1:100
Joonise nimetus			Staadium EP
Vaated läänest ja loodest			Töö nr. 1702-13
			Joonise nr. A-3