


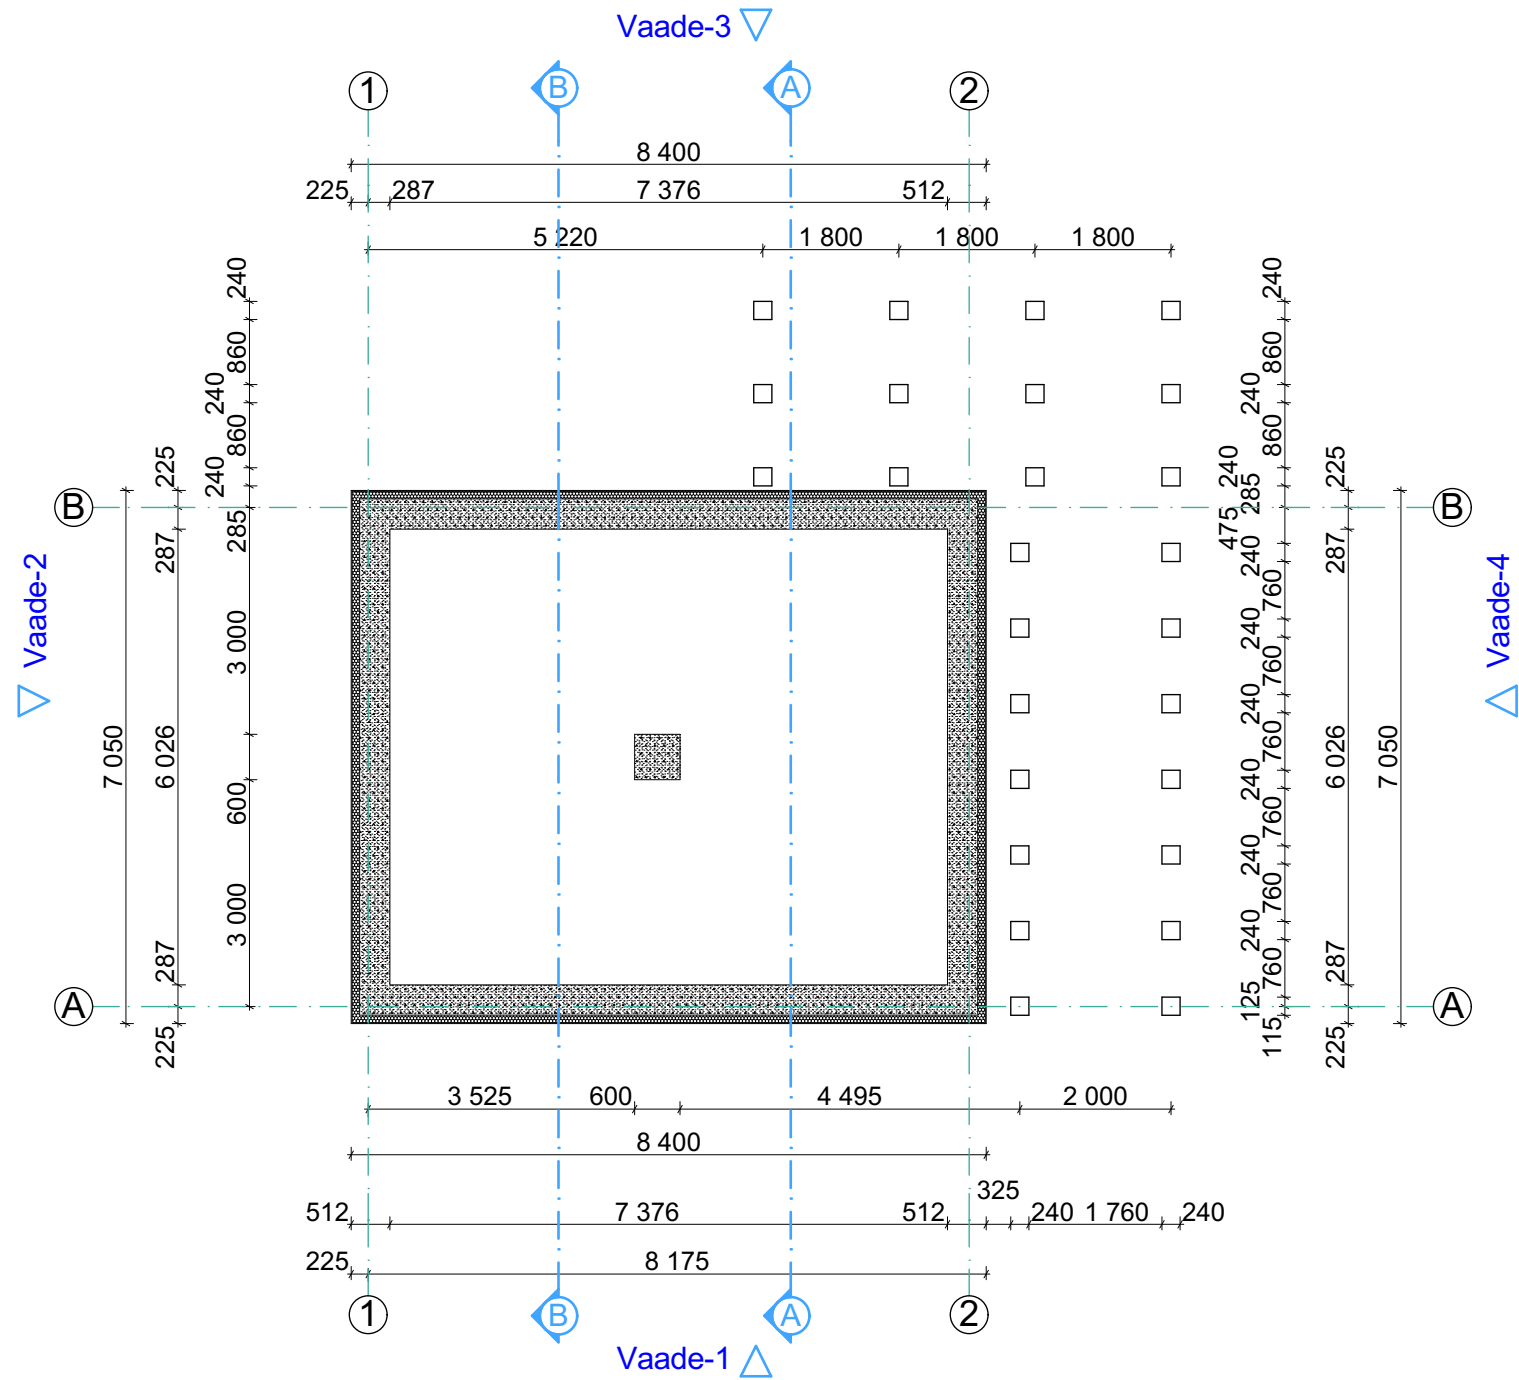

- MÄRKUSED:
- JOONIS EI OLE KASUTATAVTÖÖJONISENA
 - TARINDUSE TÄPNE JA DETAILNE KIRJELDUS KOOS VASTAVATEJONISTEGA ANTAKSE PROJEKTI KONSTRUKTIIVSES OSAS
 - VUNDAMENTIDE ALT TULEB EEMALDADA KOGU KASVUPINNAS JA MULD
 - PÕRANDA- JA VUNDAMENDI ALUSED LIIV/KRUUSLIIV TIHENDADA 95%-ni
 - KOMMUNIKATSIOONIDE LÄBIVIIGUD TÄPSUSTATAKSE ERIOSAJA PROJEKTIDES
 - HÜDROISOLATSIOONIMATERJALIDE TÜÜP JA PAIGALDUSVIIS LAHENDADA VASTAVALTTARNIJA JUHISTELE
 - VUNDAMENDID ON PROJEKTEERITUD ILMA EELNEVATE GEOLOOGILISTE UURINGUTETA
 - TALDMIKE VALMISTAMISEL JÄLGIDA PINNASE ISEÄRASUSI JA VAJADUSEL TEHA PARANDUSED TALDMIKE MÕÕTUDESSE
 - KÕIKIDE EHITUSMATERJALIDE JA SEADMETE PAIGALDAMISEL JÄRGIDA TOOTJAPOLSEID JUHISEID
 - EHITUSTÖÖD TEOSTADA KVALITEETSelt JA HEA EHITUSTAVA KOHASeLT

TELLIJA	DENTES AS	TÖÖ NR.	250528	 EHITOR EHITOR OÜ Mõisavahe tn 13-20, 50707 Tartu 527 7447 info@ehitor.ee EP10984581-0001		
TÖÖ NIMETUS	AMME PUHKEMAJA 3	STAADIUM	EP			
		MÕÕTKAVA	1:100			
		KUUPÄEV	29.05.2025			
Saviveere, Reinu küla, Tartu vald, Tartu maakond		VASTUTAV SPETSIALIST	P. PÄRN	(allkirjastatud digitaalselt)		
JOONISE NIMETUS	Vundamentide plaan	JOONISE NR.	AR-05-01	PROJEKT	P. JENTSON	(allkirjastatud digitaalselt)