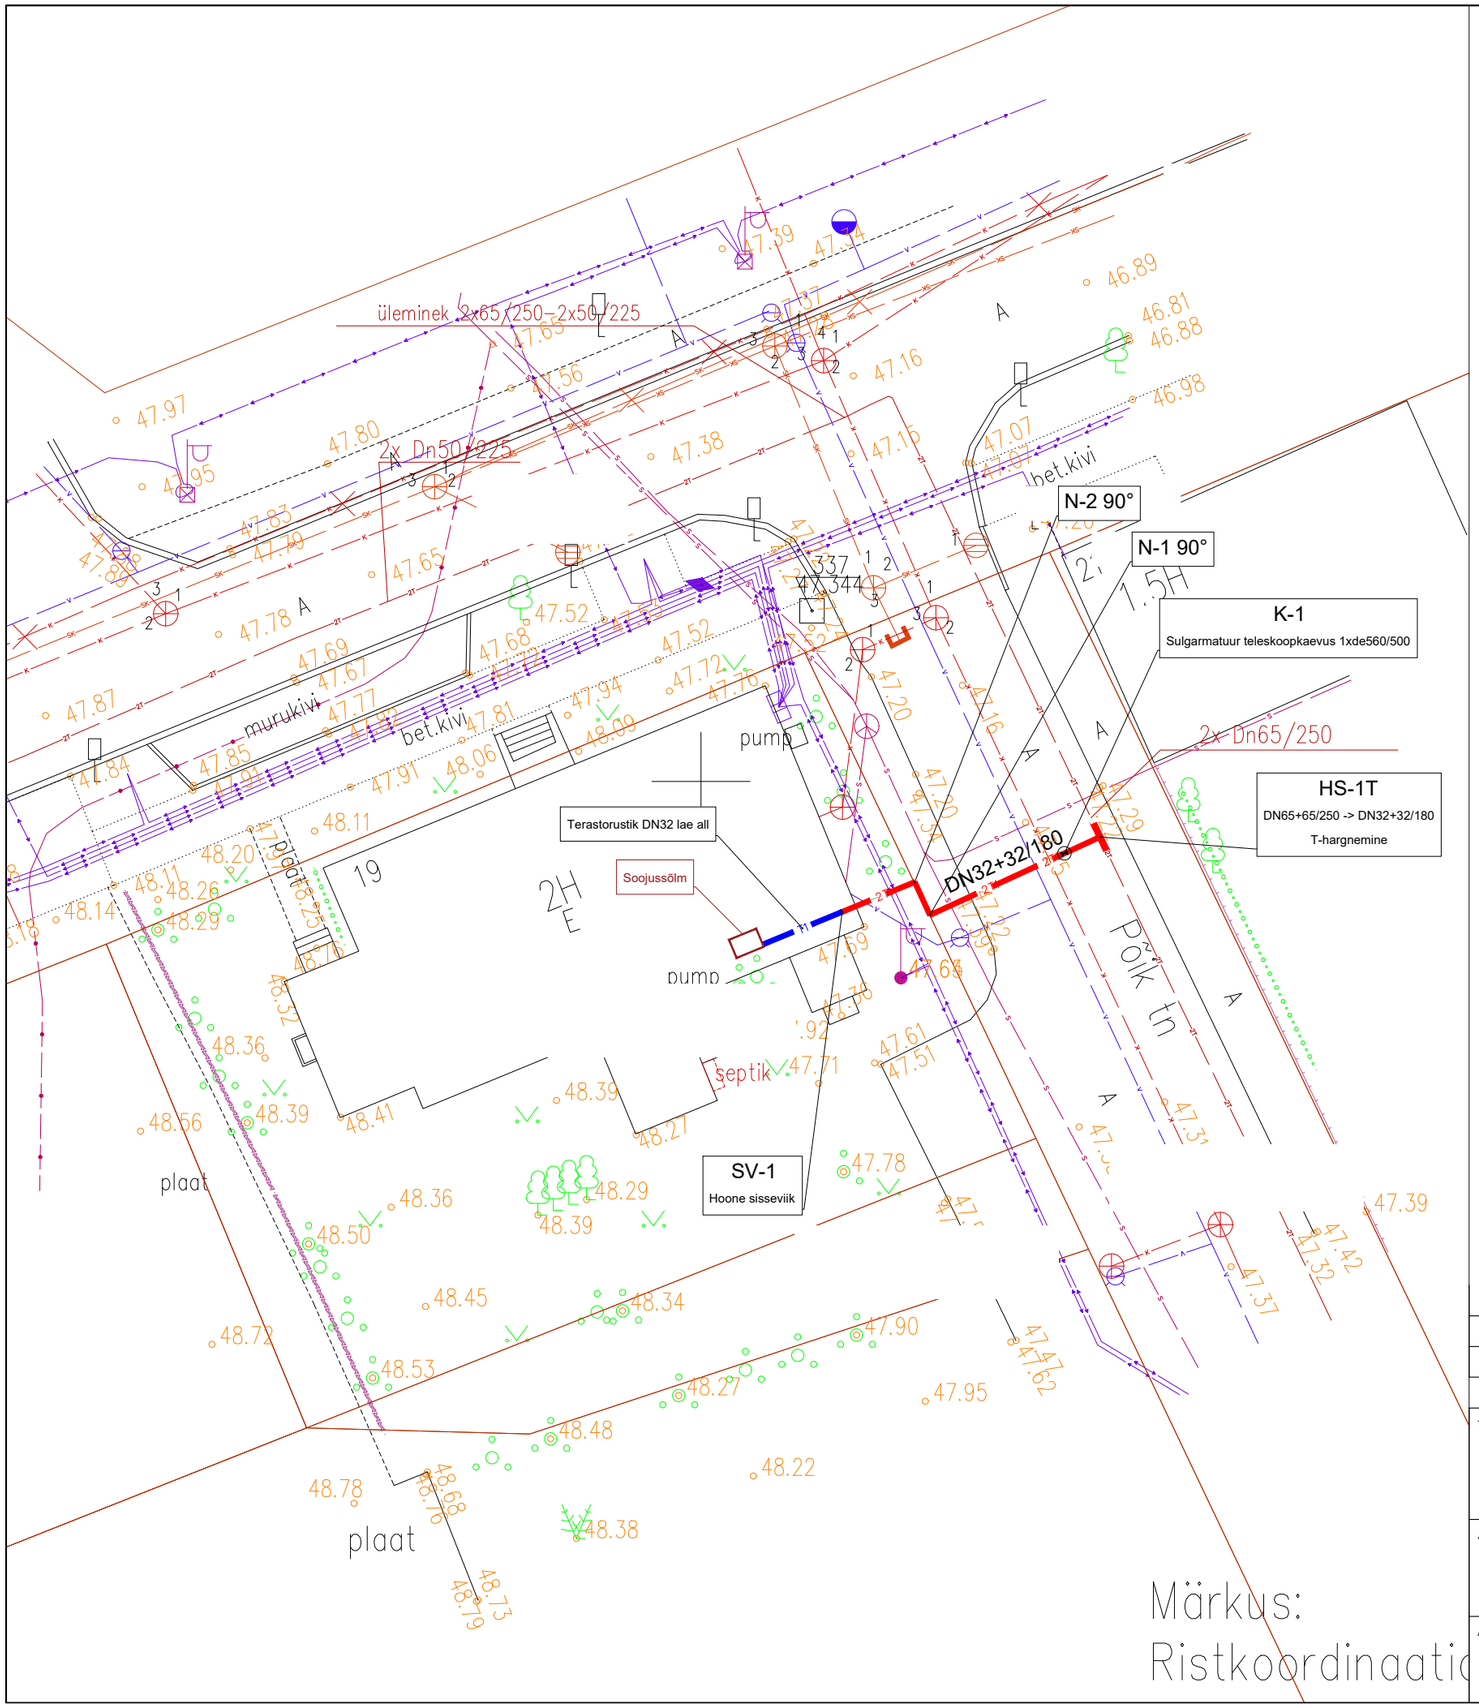


Tingmärgid:

Projekteeritavad kommunikatsioonid:

- 2T1 — Projekteeritud maa-alune kaugküttetorustik (twin)
- T1 T1 — Projekteeritud hoonesisene kaugküttetorustik

Olemasolevad kommunikatsioonid:

- Olemasolev kaugküttetorustik
- Olemasolev veetorustik
- Olemasolev reoveekanalisatsioon
- Olemasolev sademeveekanalisatsioon
- Olemasolev drenaaz
- Olemasolev madalpingekaabel
- Olemasolev kõrgepingekaabel
- Olemasolev sidekanalisatsioon
- Olemasolev madalpingeliin

Muu:

- Kinnistupiir

Märkused:

1. Geodeetilise alusplaanina on kasutatud tööd nr . Koordinaadid L-EST süsteemis, kõrgused EH2000 süsteemis.
2. Kõigi hoonete sisseviikude ning ol.ol. torustiku ühenduspunktide kõrgused ja täpsed asukohad tuleb ehituse töövõtjal tööde käigus täpsustada!

Muudatuse nr	Kuupäev	Projekteerija	Vastutav spetsialist	Selgitus

TÖÖ NIMETUS:

Elva,
kaugkütte ühendustorustik

JOONISE NIMETUS:

Asendiplaan

Aadress:

Elva vald, Tartu maakond