



Veevarustuse pikiprofiil

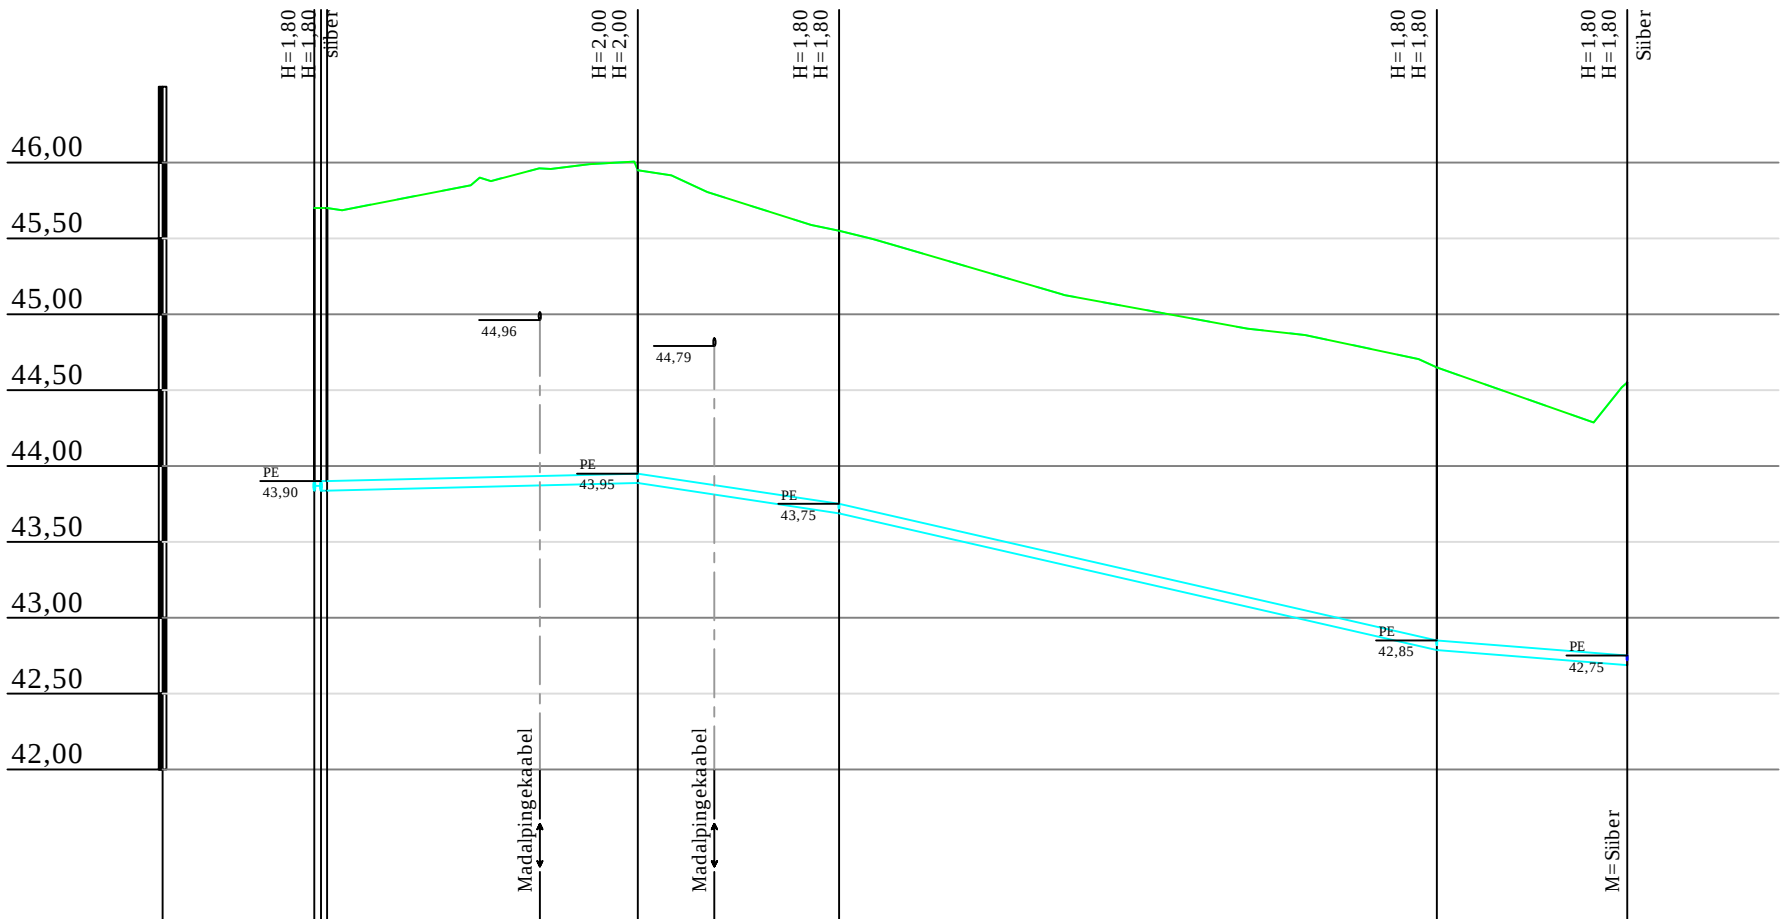

Mhor: 1:500
Mver: 1:50

KAEVU TÄHIS	V-10 V-11 V-9	V-7	G-1	V-8	V-6
OLEMASOLEVA MAAPINNA KÕRGUS (m ABS)	45,70	45,95	45,55	44,65	44,55
PROJEKTEERITUD MAAPINNA KÕRGUS (m ABS)	45,70	45,95	45,55	44,65	44,55
TORU KÕRGUS PEALT (m ABS)	43,90	43,95	43,75	42,85	42,75
TORU RAJAMISSÜGAVUS	1,80	2,00	1,80	1,80	1,80
TORU MATERJAL	PE 32 0,4m	PE 63 - 86,1m			
VAHEKAUGUSED (m)	0,4	20,5	13,3	39,4	12,5
SIRGESTATUD TRASSI PLAAN					

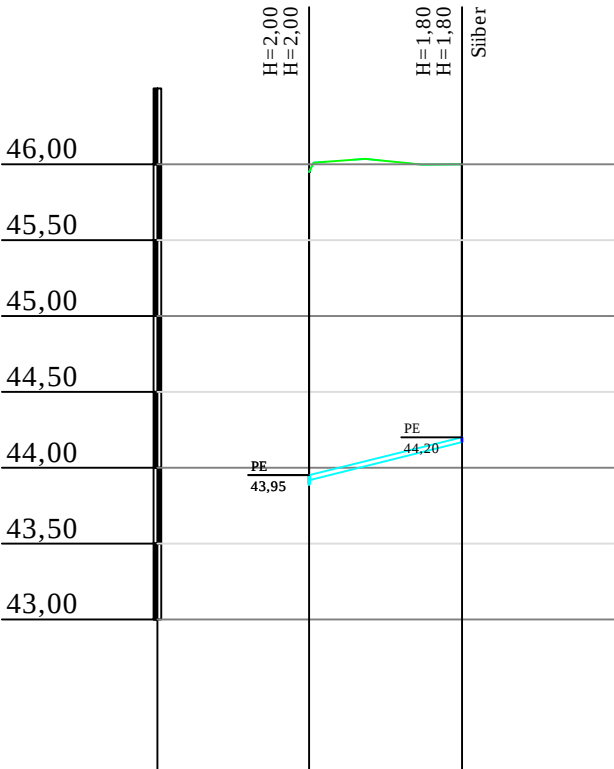

Mhor: 1:500
Mver: 1:50

KAEVU TÄHIS	V-7	V-3
OLEMASOLEVA MAAPINNA KÕRGUS (m ABS)	45,95	46,00
PROJEKTEERITUD MAAPINNA KÕRGUS (m ABS)	45,95	46,00
TORU KÕRGUS PEALT (m ABS)	43,95	44,20
TORU RAJAMISSÜGAVUS	2,00	1,80
TORU MATERJAL	PE 32 - 10,1m	
VAHEKAUGUSED (m)	10,1	
SIRGESTATUD TRASSI PLAAN		