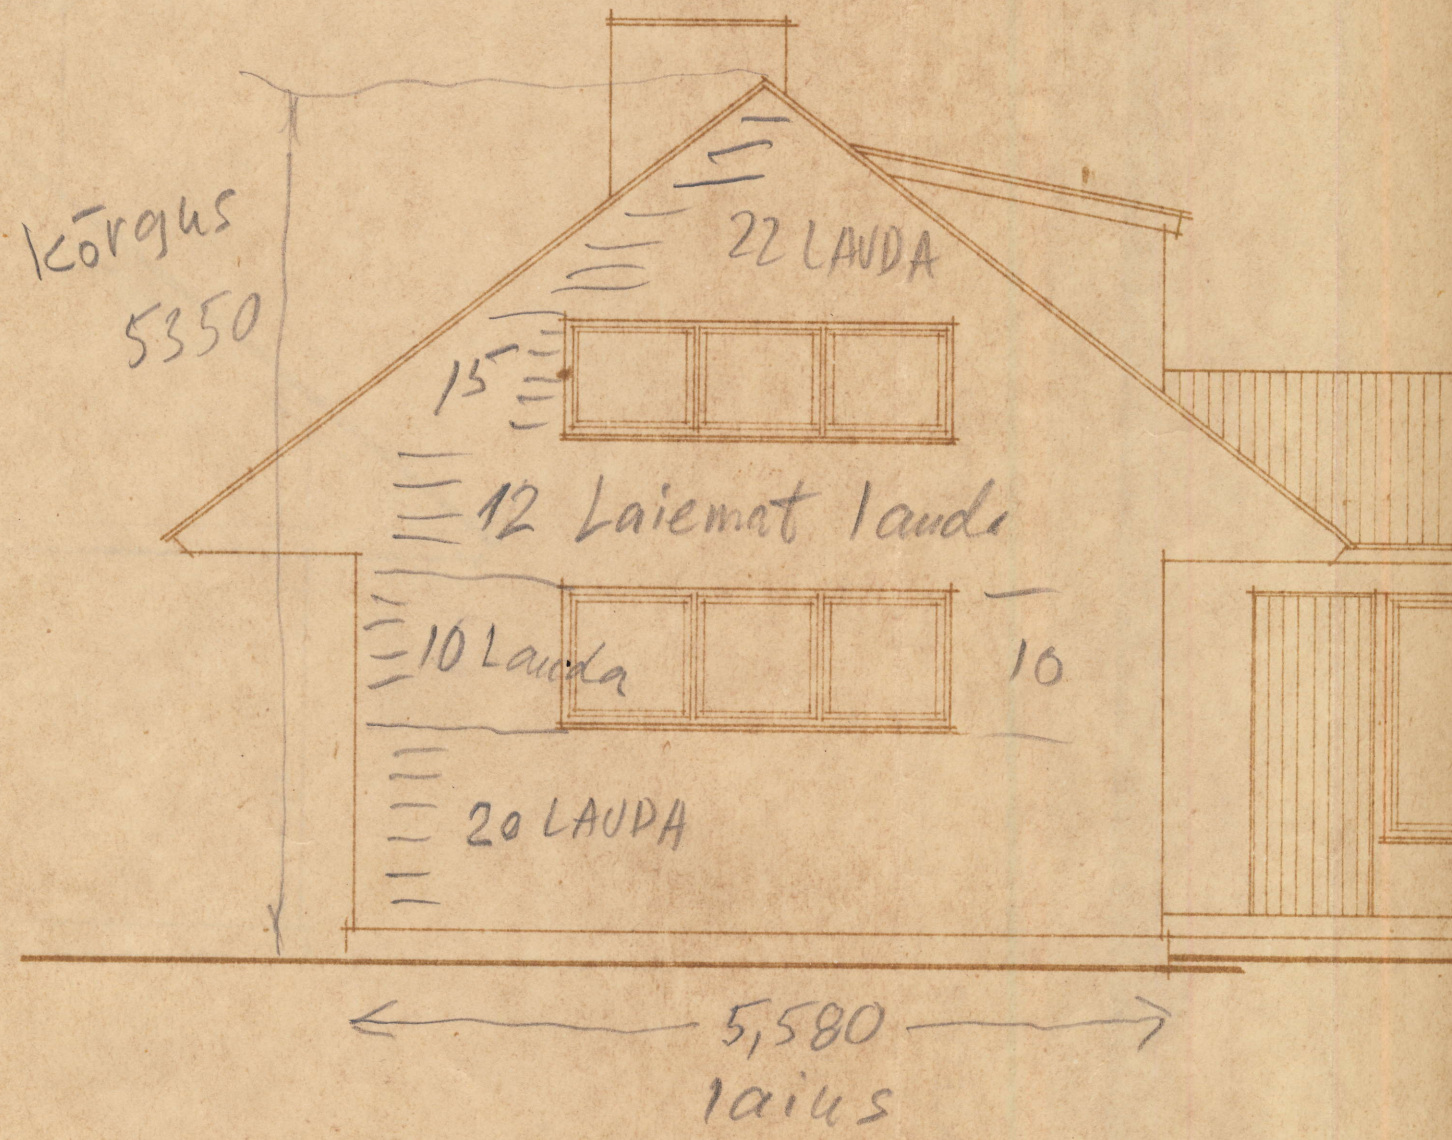

kõrgus
5350
22 LAUDA
15
12 Laiemat lauda
10 Lauda
10
20 LAUDA
5,580
laius

VAADE „B" M 1:50